


M = 1:100  
NHN 780,00

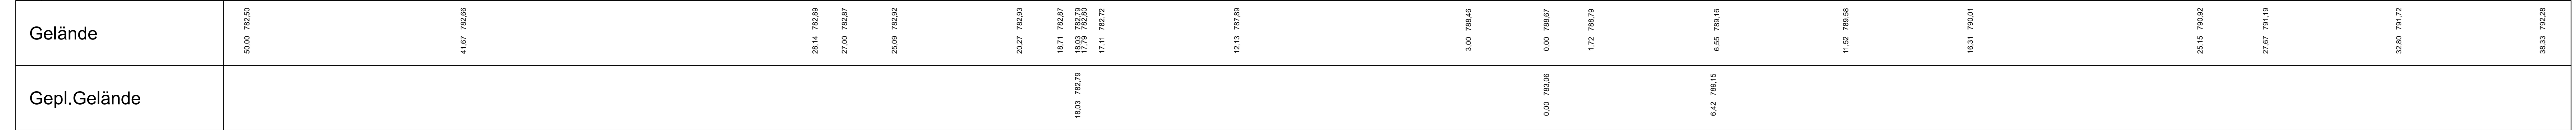

Kreis Schwarzwald-Baar-Kreis  
Stadt St. Georgen  
Gemarkung St. Georgen

## Querprofile zum Holzlagerplatz Burgbacher

STATION  
0+000,000

INGENIEURBÜRO FÜR  
VERMESSUNGSTECHNIK  
UND BAULEITPLANUNG  
**VERMESSUNGSBÜRO DOLD**  
Dipl.-Ing. (FH) Oliver Dold 78713 Schramberg  
Am Vogtsbach 17 Tel. 07422-7286 Fax 07422-7611  
gefertigt Schramberg, 03. 07. 2020

