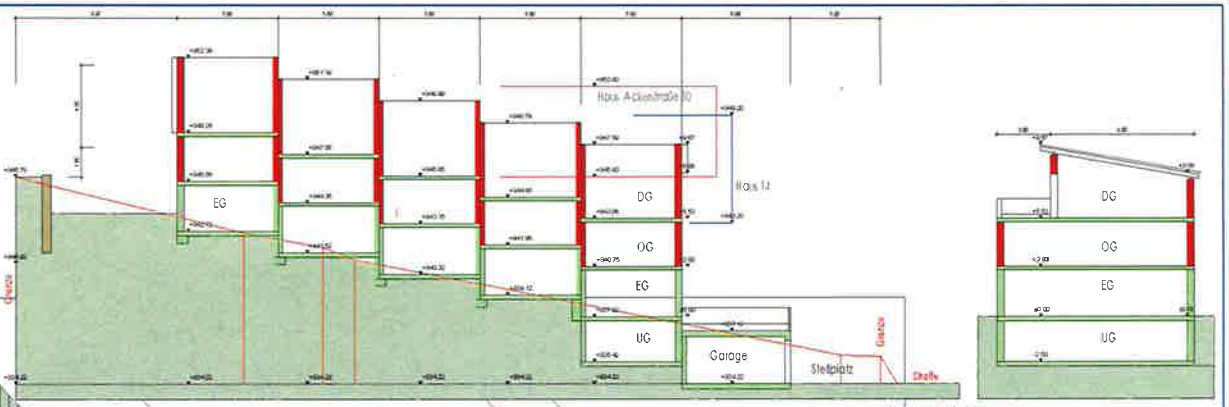

Schnitt Reihenhäuser M1/100

Legende	Bestand Abbruch Mauerwerkbau Parken Schnittebene Haus
Titel	Bauvoranfrage
Bauherr	Neubau von 2x5 Reihenhäusern Ackerstraße 12, 78112 St. Georgen
Architekt GbR	B.Bau GmbH Haus Vellbona kernel Brauneckerstr. 4 78054 VS-Schwenningen
Anschrift	projekt architektur Rudolf-Moser-Str. 1 Dipl.-Ing. (FH) Architekt Axel U. Rößle Mitglied Tel. 07721/928216, Fax. 07721/928224
Zeichnung	Grundriss Lageplan
Datum	30.11.2020 M 1:200

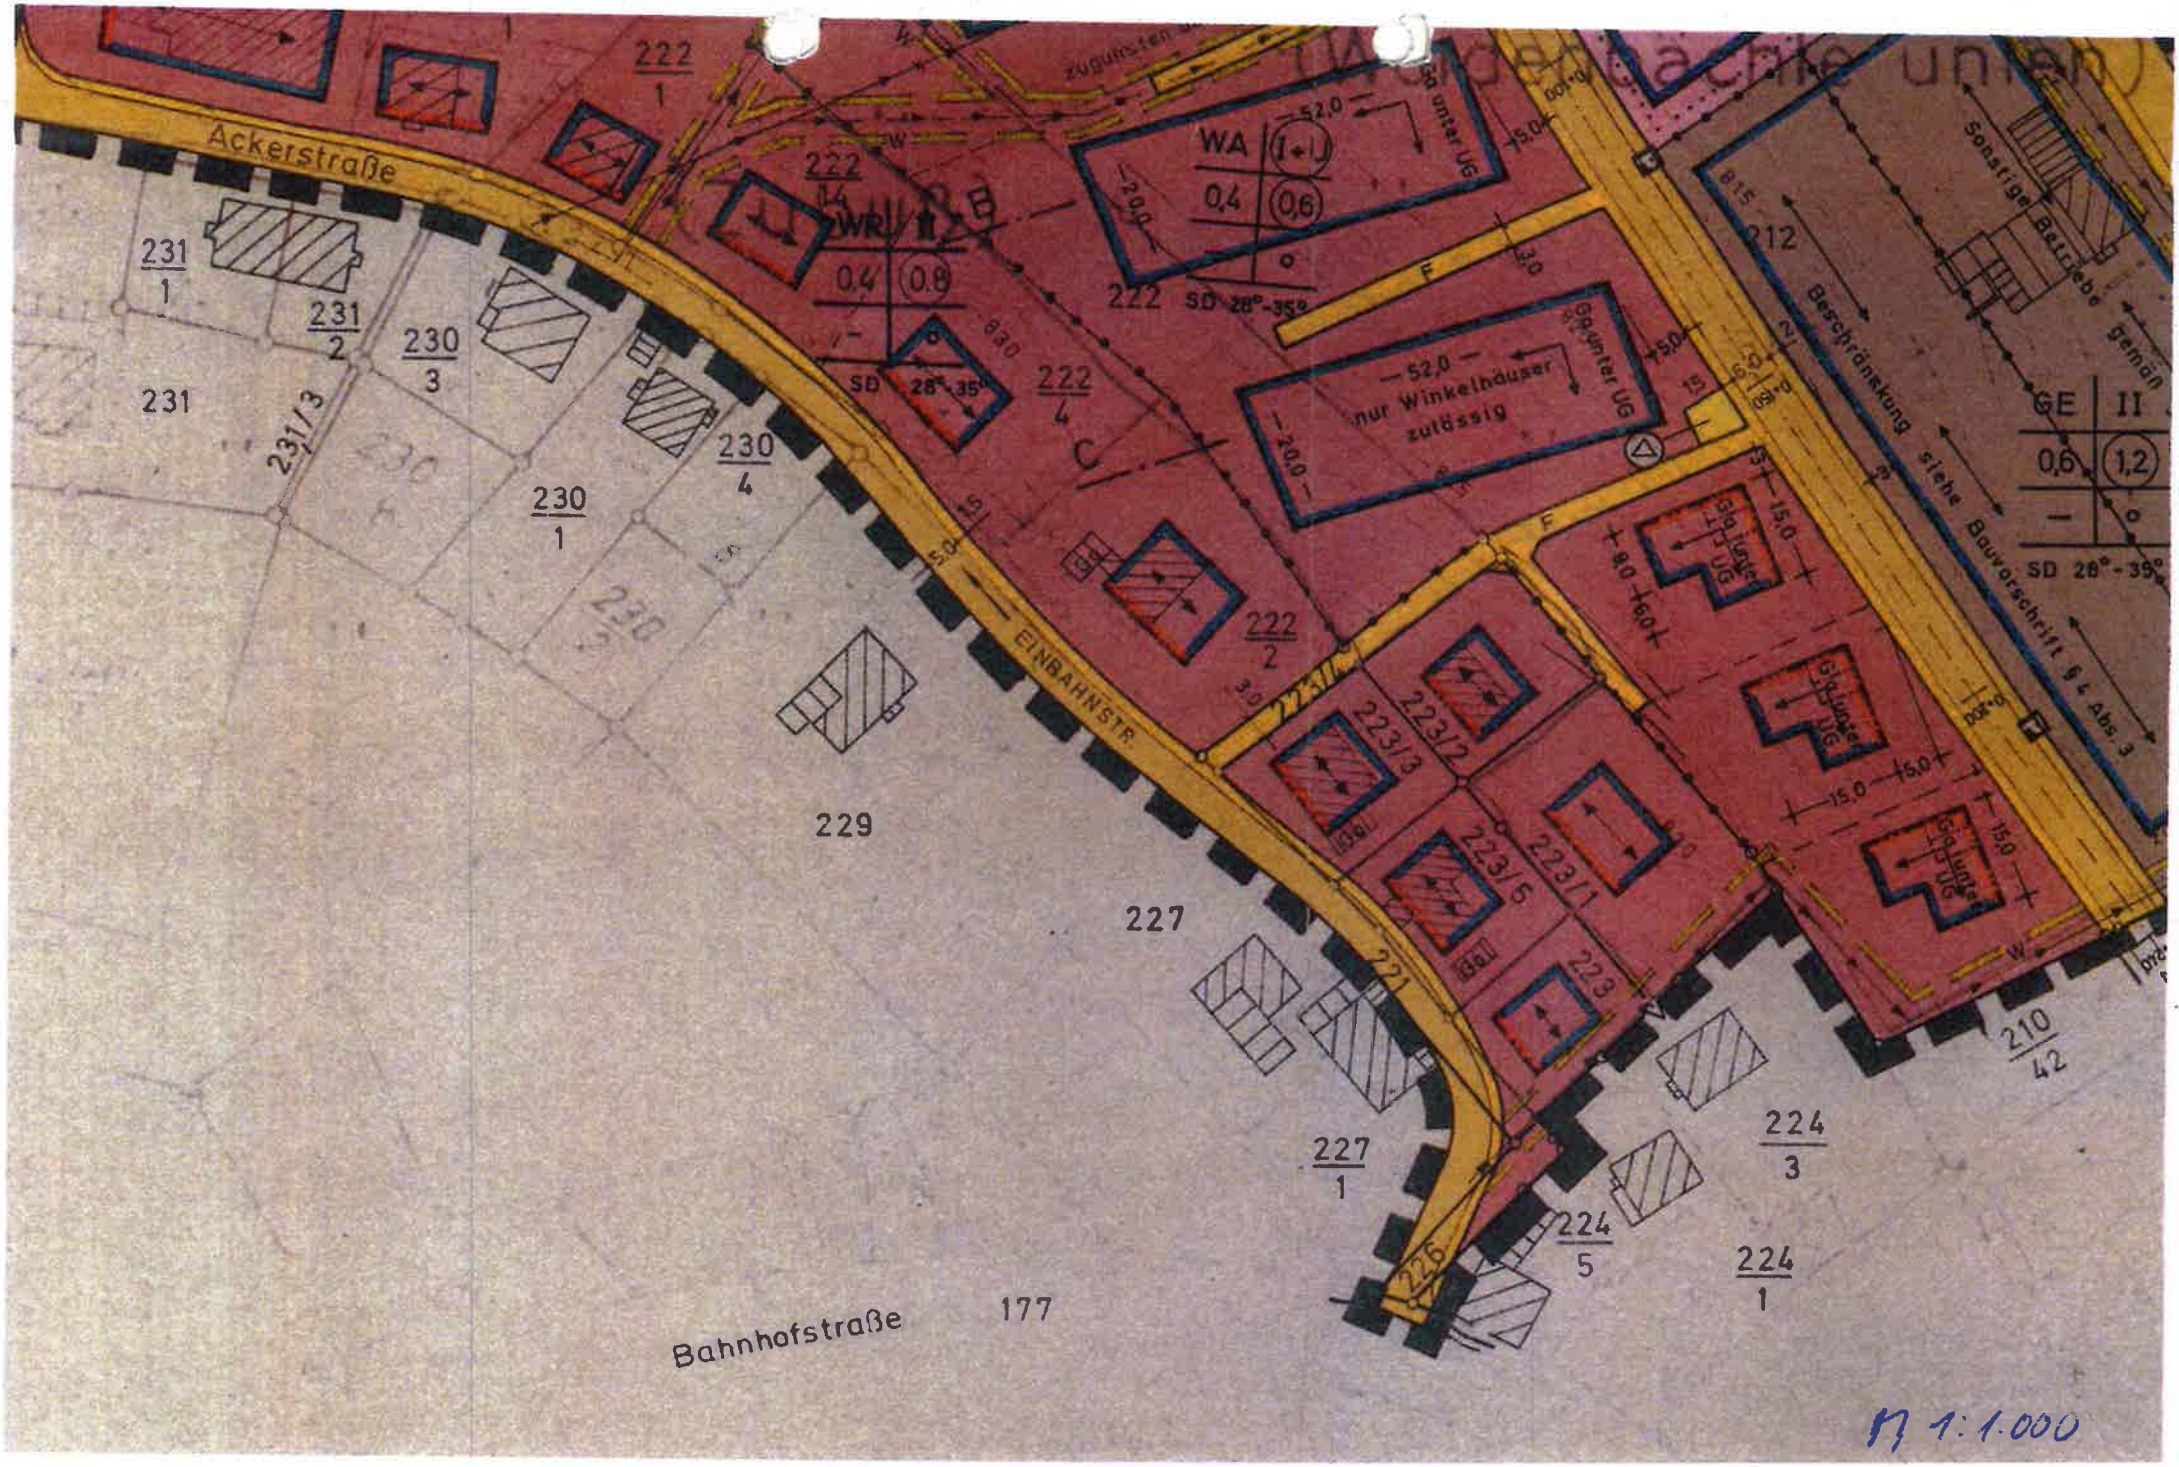
Ackerstraße
Bahnhofstraße
EINBAHNSTR.
WA
I+J
0,4
0,6
SD 28°-35°
52,0
nur Winkelhäuser zulässig
WR
II
0,4
0,8
GE
II
0,6
1,2
SD 28°-35°
Beschränkung siehe Bauvorschrift § 4 Abs. 3
Sonstige Betriebe
231
231/1
231/2
231/3
230
230/1
230/3
230/4
222
222/1
222/2
222/4
223
223/1
223/2
223/3
223/5
224
224/1
224/3
224/5
227
227/1
229
177
212
210/42

M 1:1.000