

Lageplan - zeichnerischer Teil


zum Bauantrag (§4 LBOWO)

- NEUBAU -




Auszug aus dem Liegenschaftskataster und
Einzeichnungen nach § 4 (3) und (4) LBOVVO.

Maßänderungen sind dem Planfertiger mitzuteilen. Weitere, über die lt. §4 (10) LBOVO darzustellende Versorgungsleitungen auf dem Baugrundstück sind bei den zuständigen Stellen zu erfragen.

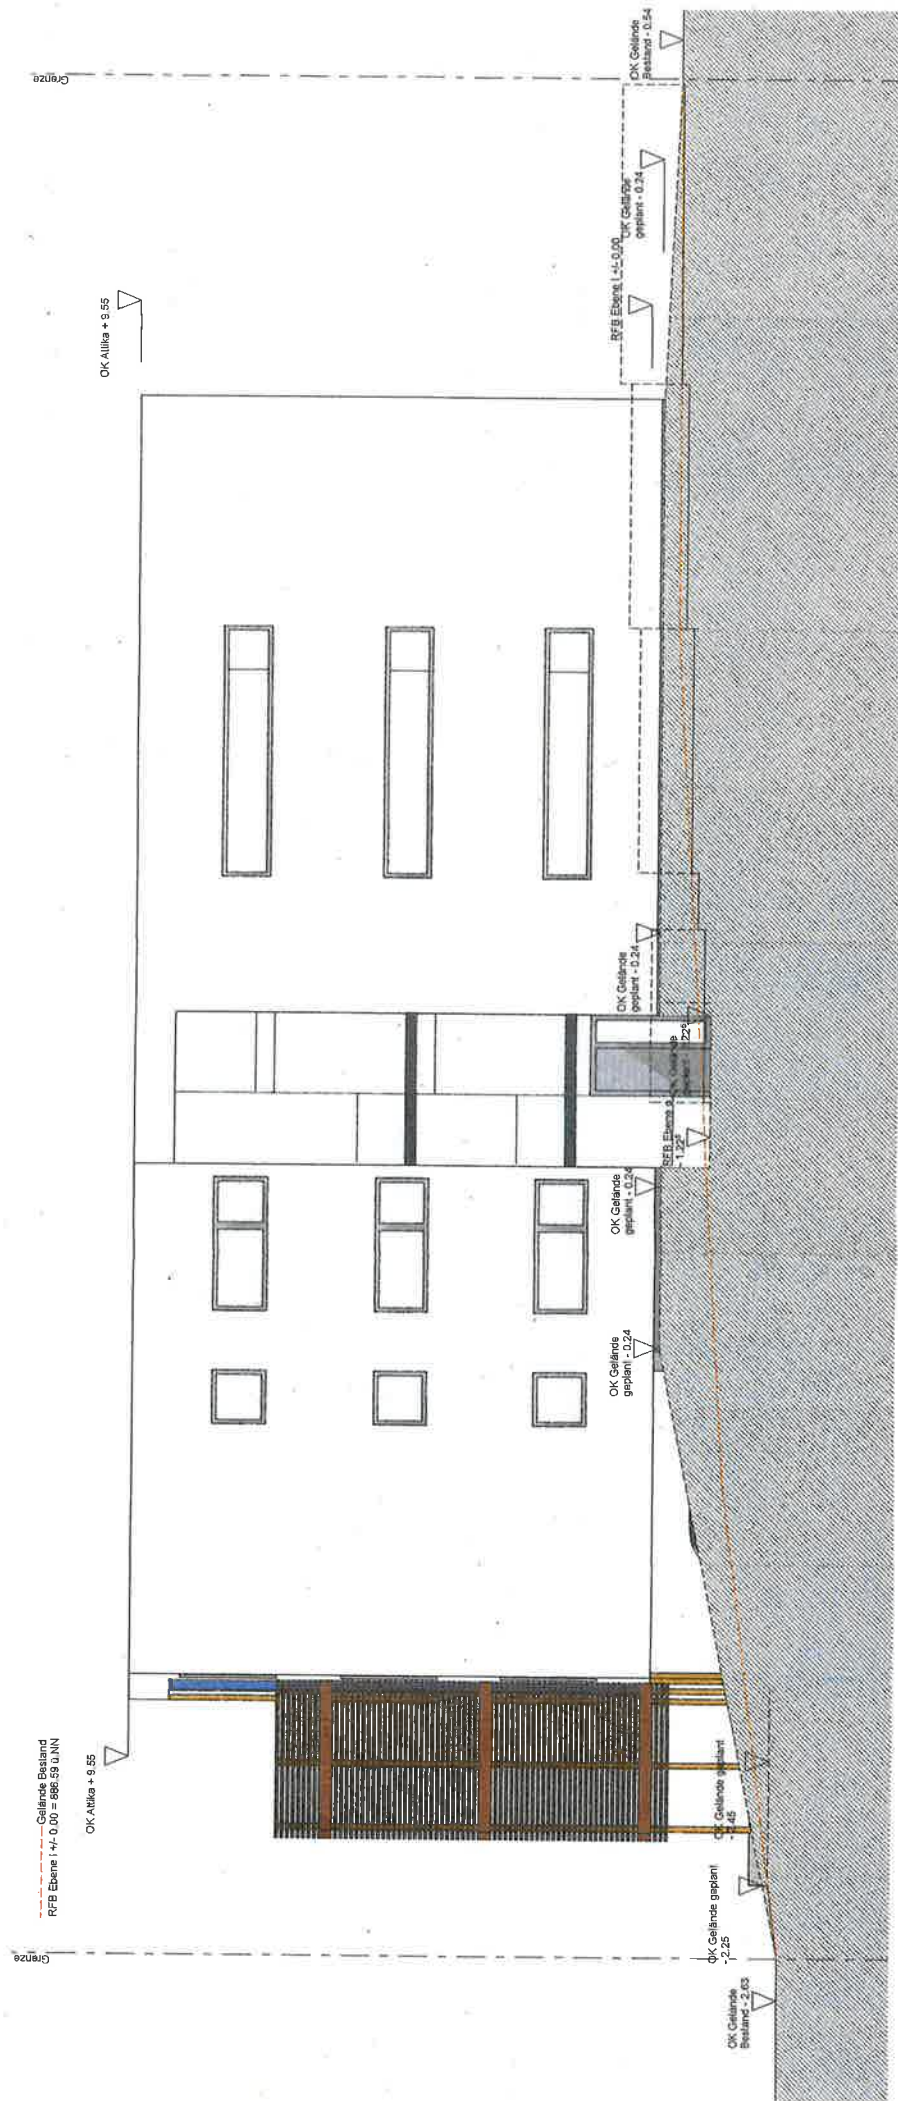

RFB Ebene I +/- 0.00 = 686.59 0. NN

Ansicht A-04 Nordansicht

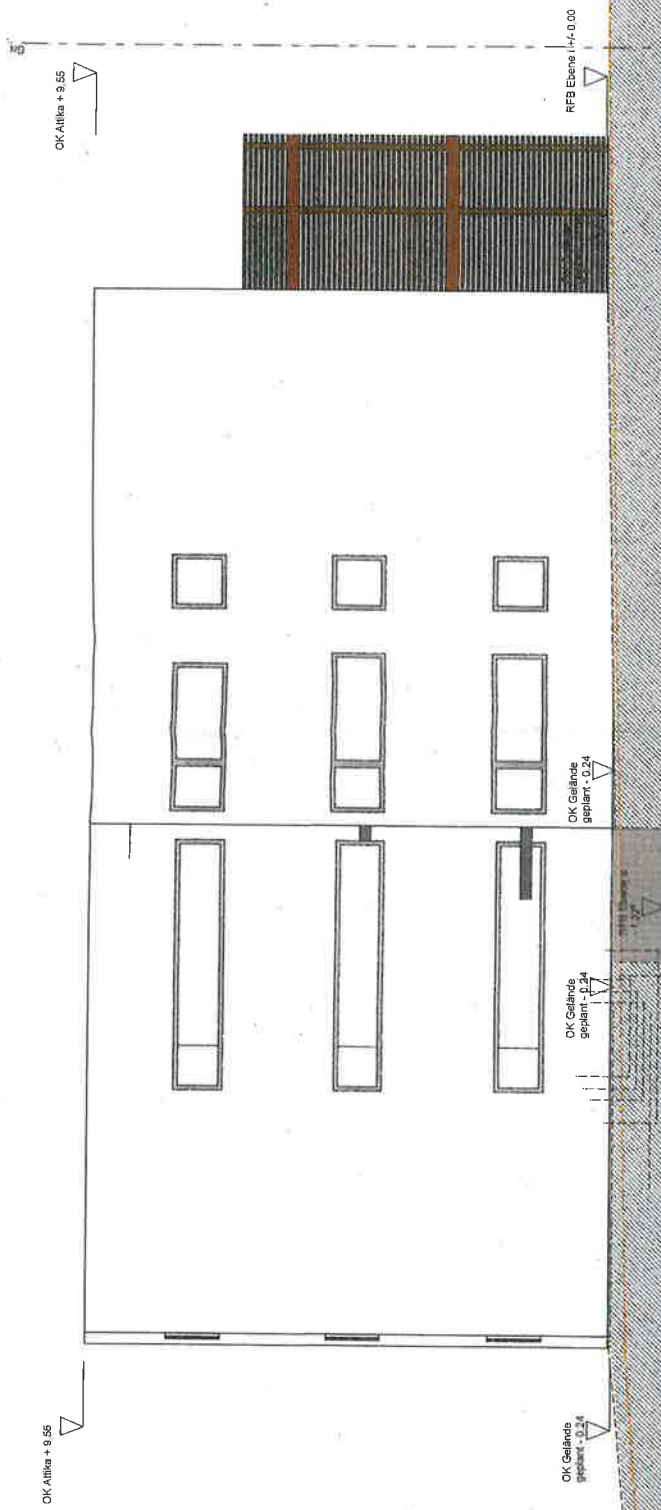

SA-

Ansicht A-03 Südansicht

Gelände Bestand
RFB Ebene I +4.00 = 885.59 ü. NN

OK Altkla + 9.55

OK Altkla + 9.55


RFB Ebene I +4.00

OK Gelände geplant
-2.45

OK Gelände
Bestand -2.45

OK Gelände Bestand
+1.35

OK Gelände geplant
-2.45

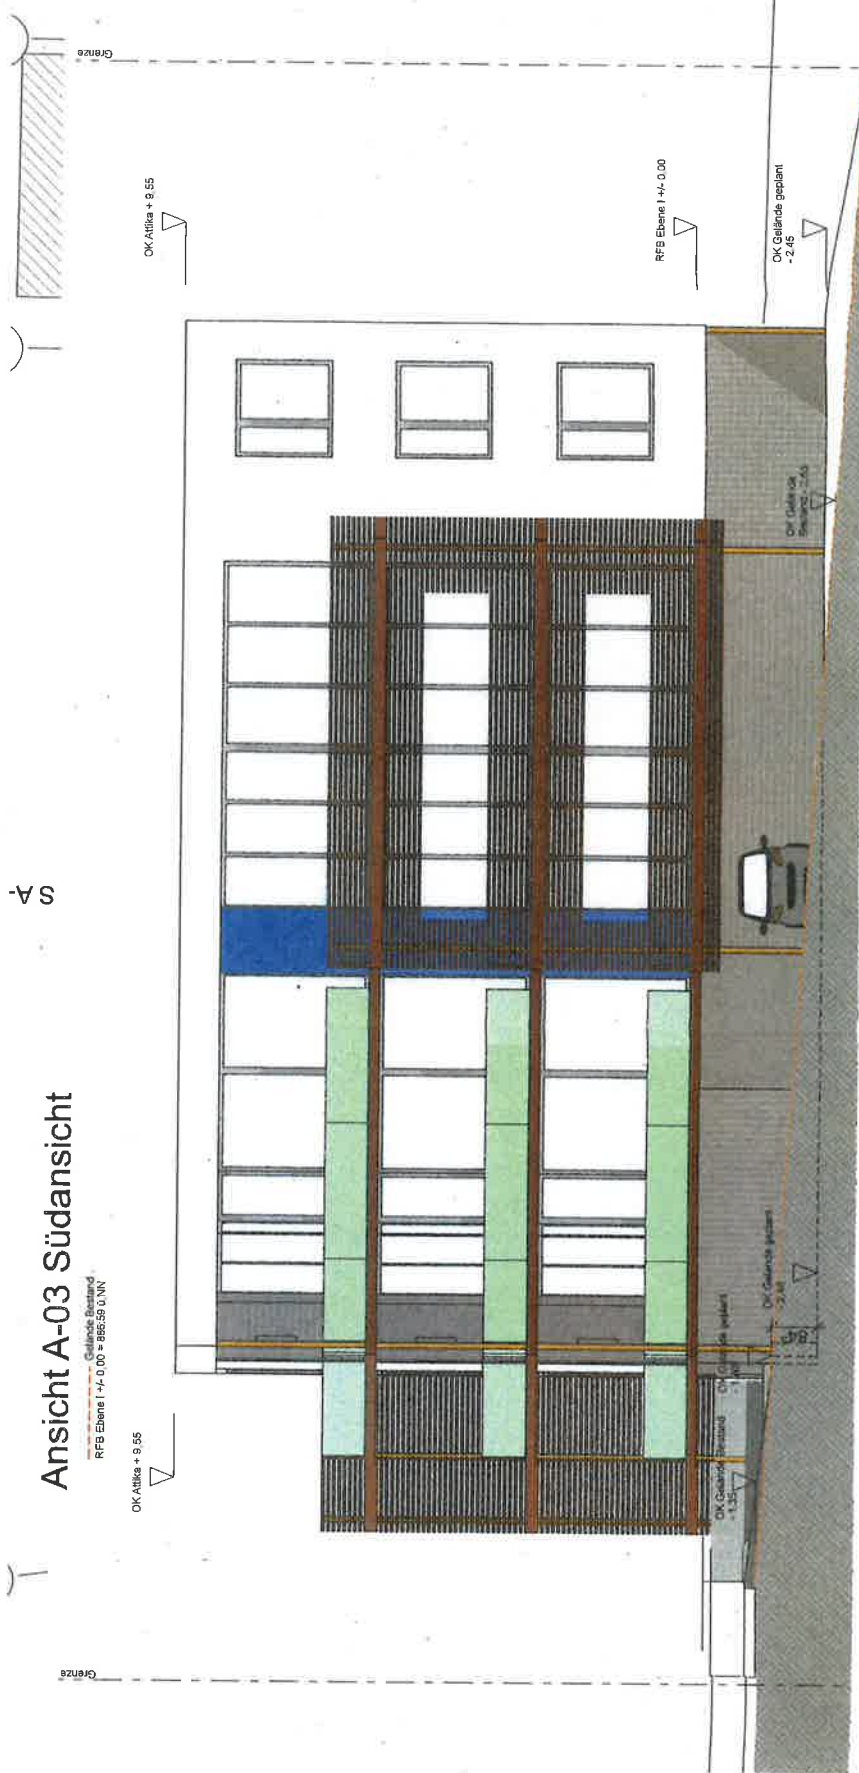

Ansicht A-02 Westansicht

