



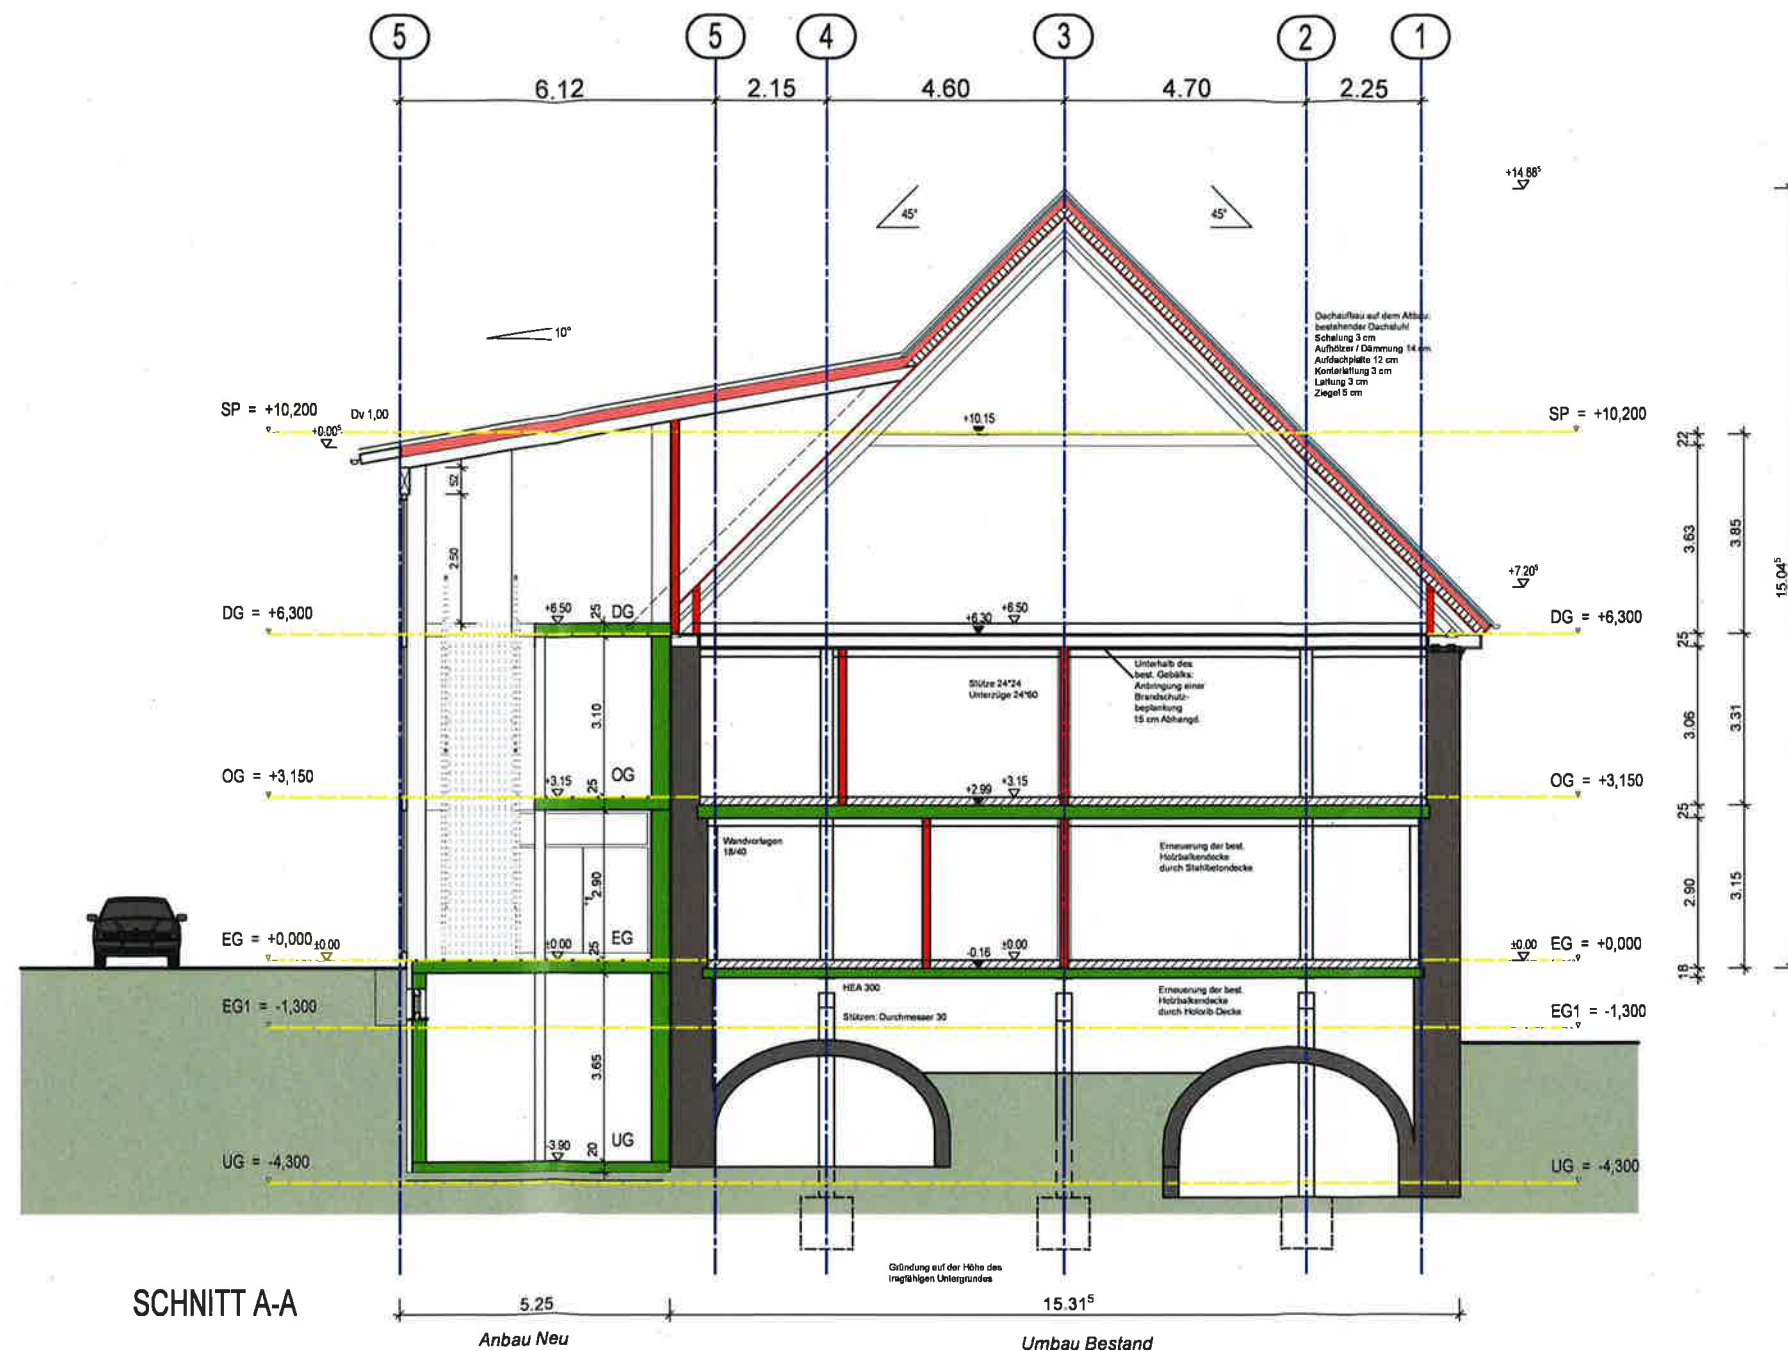

Umbau, Sanierung, Anbau an best. Gebäude Roter Löwen Hauptstrasse 18 78112 St. Georgen				Stadtbauamt Hauptstrasse 9 78112 St. Georgen 07724 - 87181	
ZEICHNUNG SCHNITT A-A					
Gezeichnet	Datum	Maßstab	Plan Nr.	Bauherr	Planverfasser
HA	22-02-2021	M 1:100	5		ARGE Blum-Rosenfelder Döbele 5 78112 St. Georgen

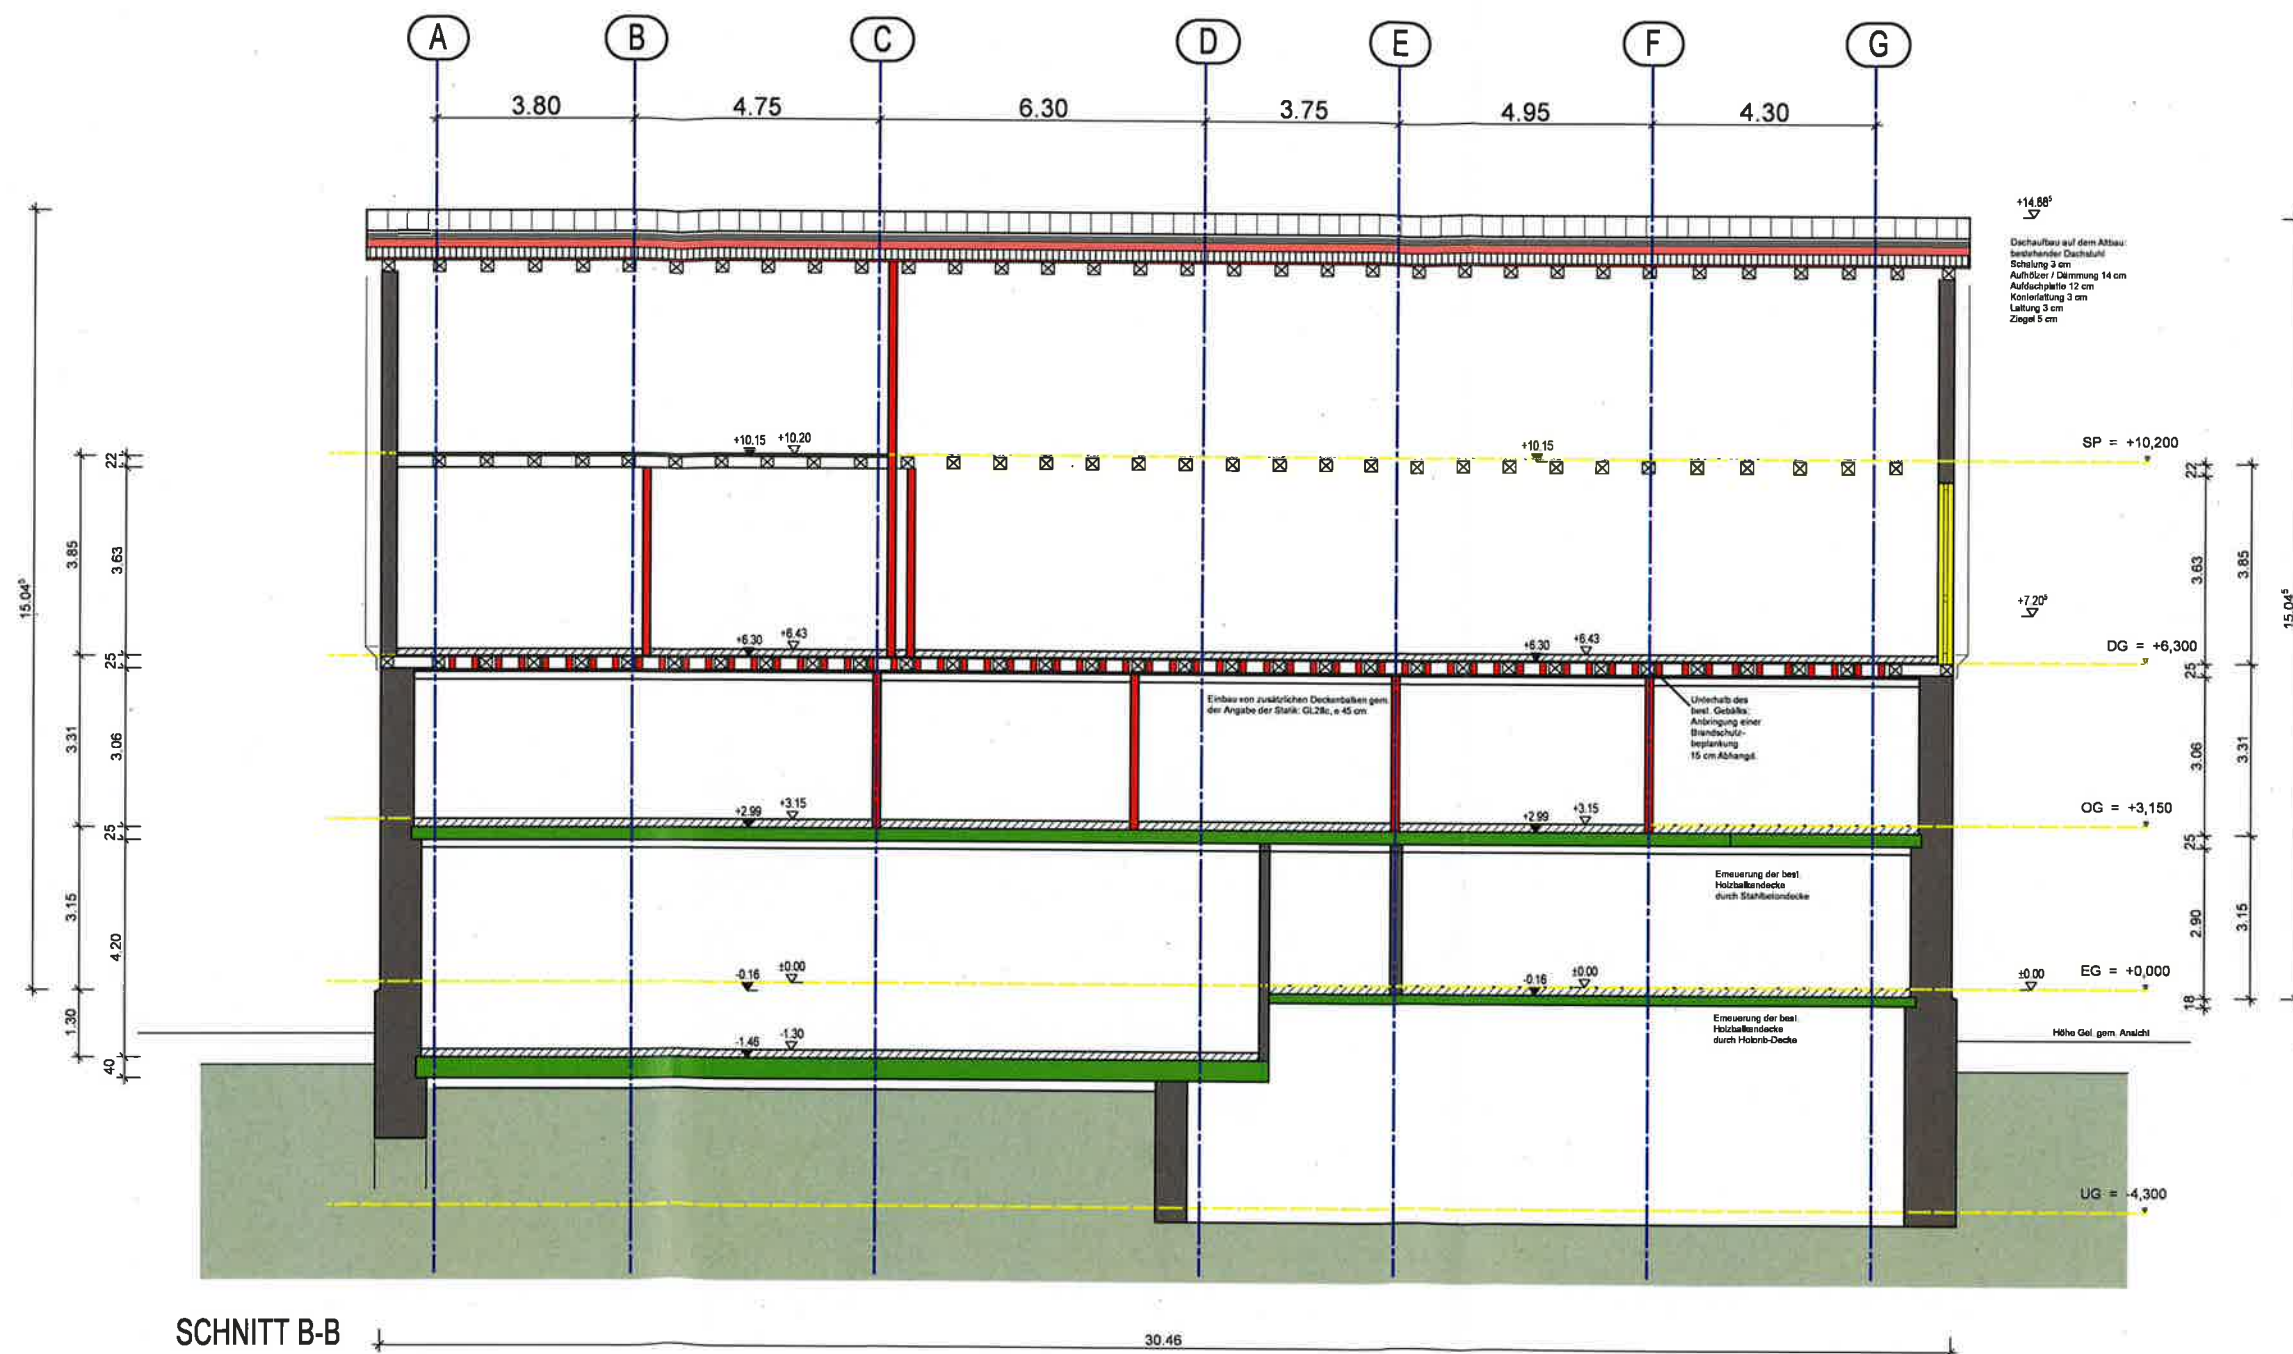

Umbau, Sanierung, Anbau an best. Gebäude Roter Löwen Hauptstrasse 18 78112 St. Georgen				Stadtbauamt Hauptstrasse 9 78112 St. Georgen 07724 · 87181	
ZEICHNUNG SCHNITT B-B				Bauherr	Planverfasser ARGE Blum-Rosenfelder Döbele 5 78112 St. Georgen
Gezeichnet HA	Datum 22-02-2021	Maßstab M 1:100	Plan Nr. 6		