




Schnitt A-A

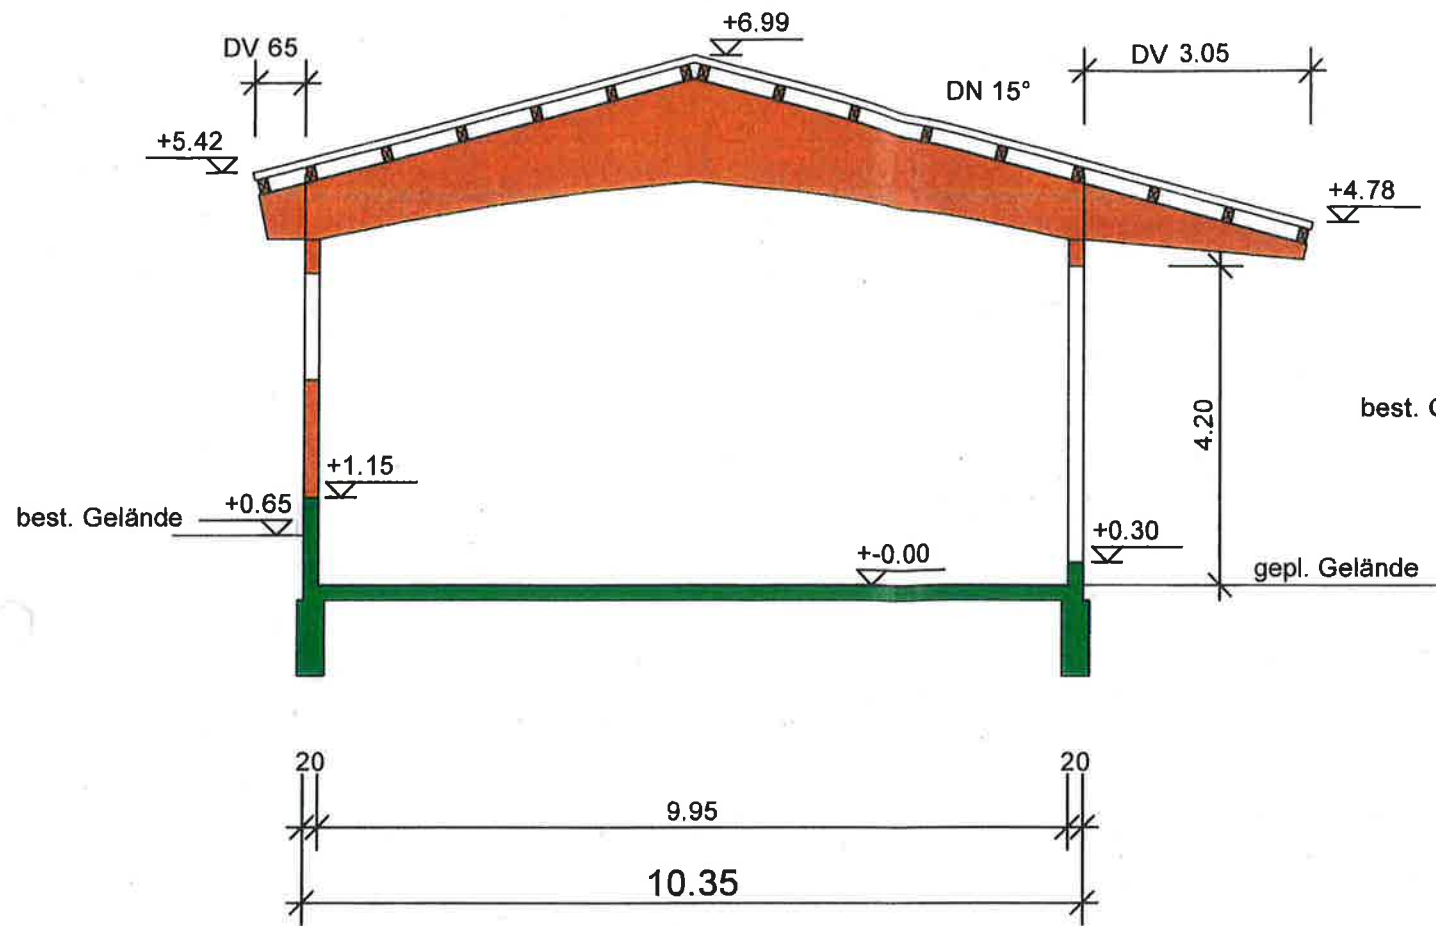

Nordansicht

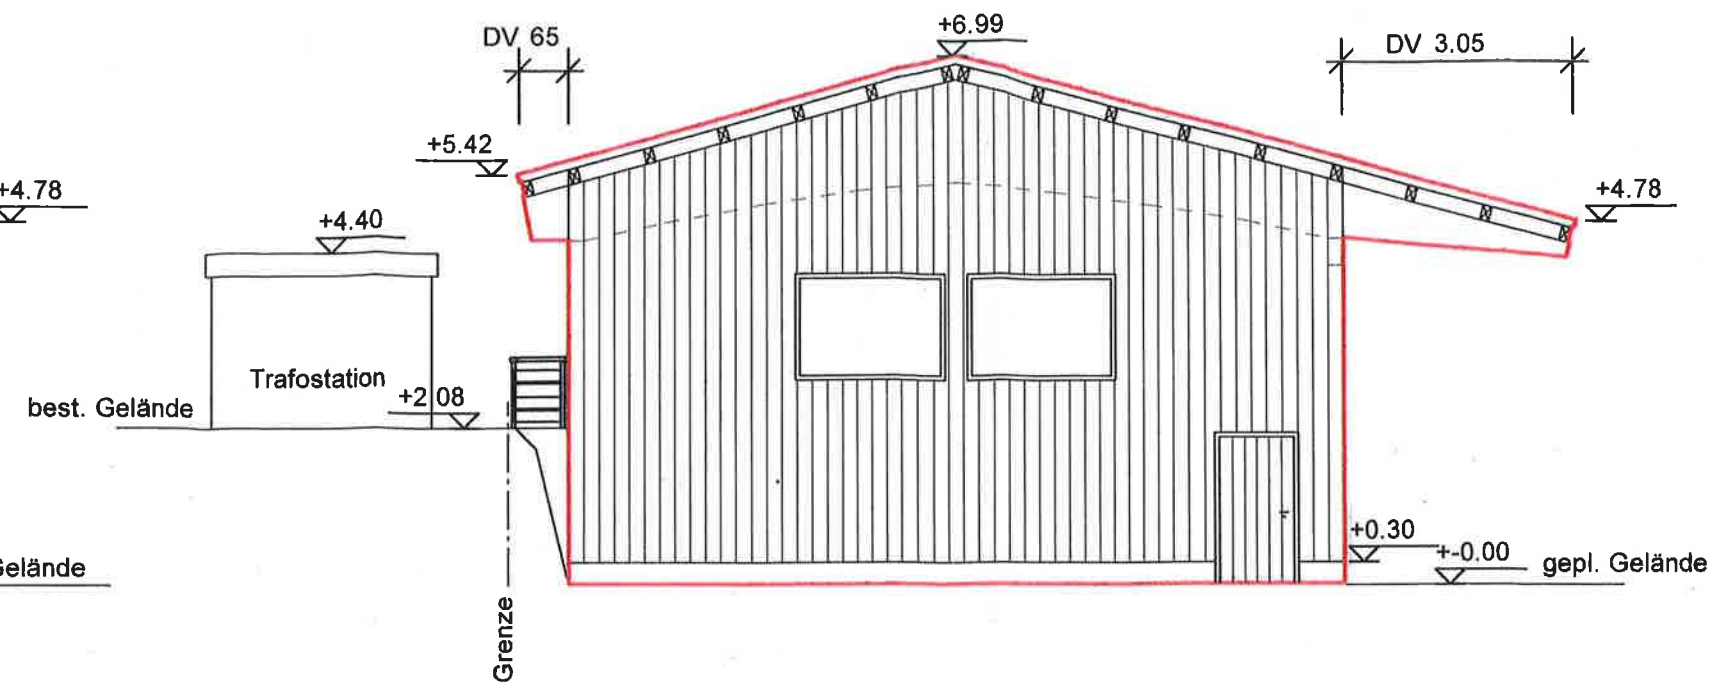

Südansicht

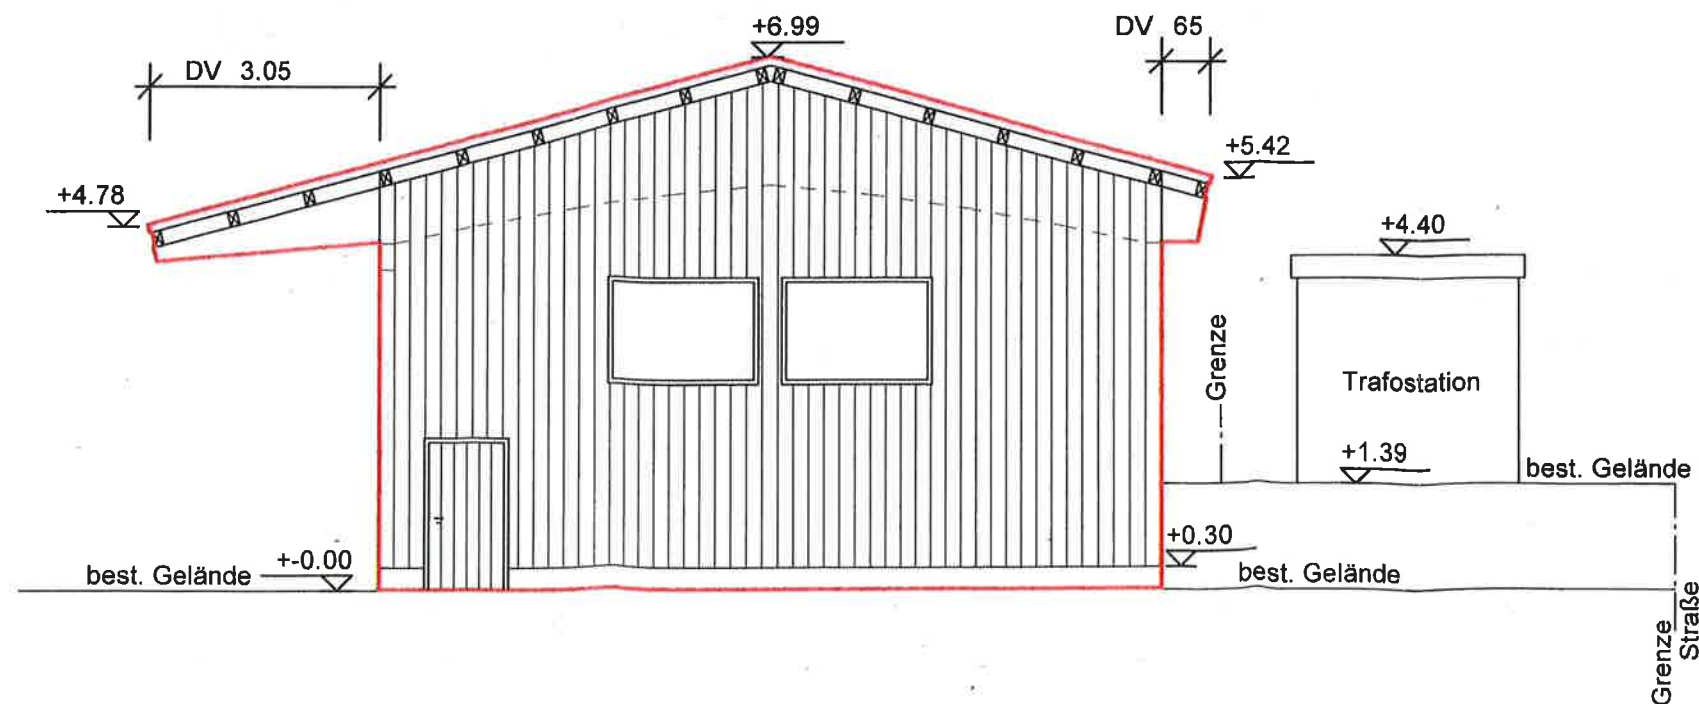

Zimmerer- Innenausbau Holzbau - Treppenausbau Abbundanlage LEHMANN GmbH	
Im Tal 31 78112 Langenschiltach Tel. 07724/2136 Fax 5618	
Bauvorhaben: Fahrzeug- und Lagerhalle M 1:100	
Bauort: Flurst. 86 78112 Peterzell	
Bauherr: 05.02.2021	
Planverfasser: 05.02.2021 	