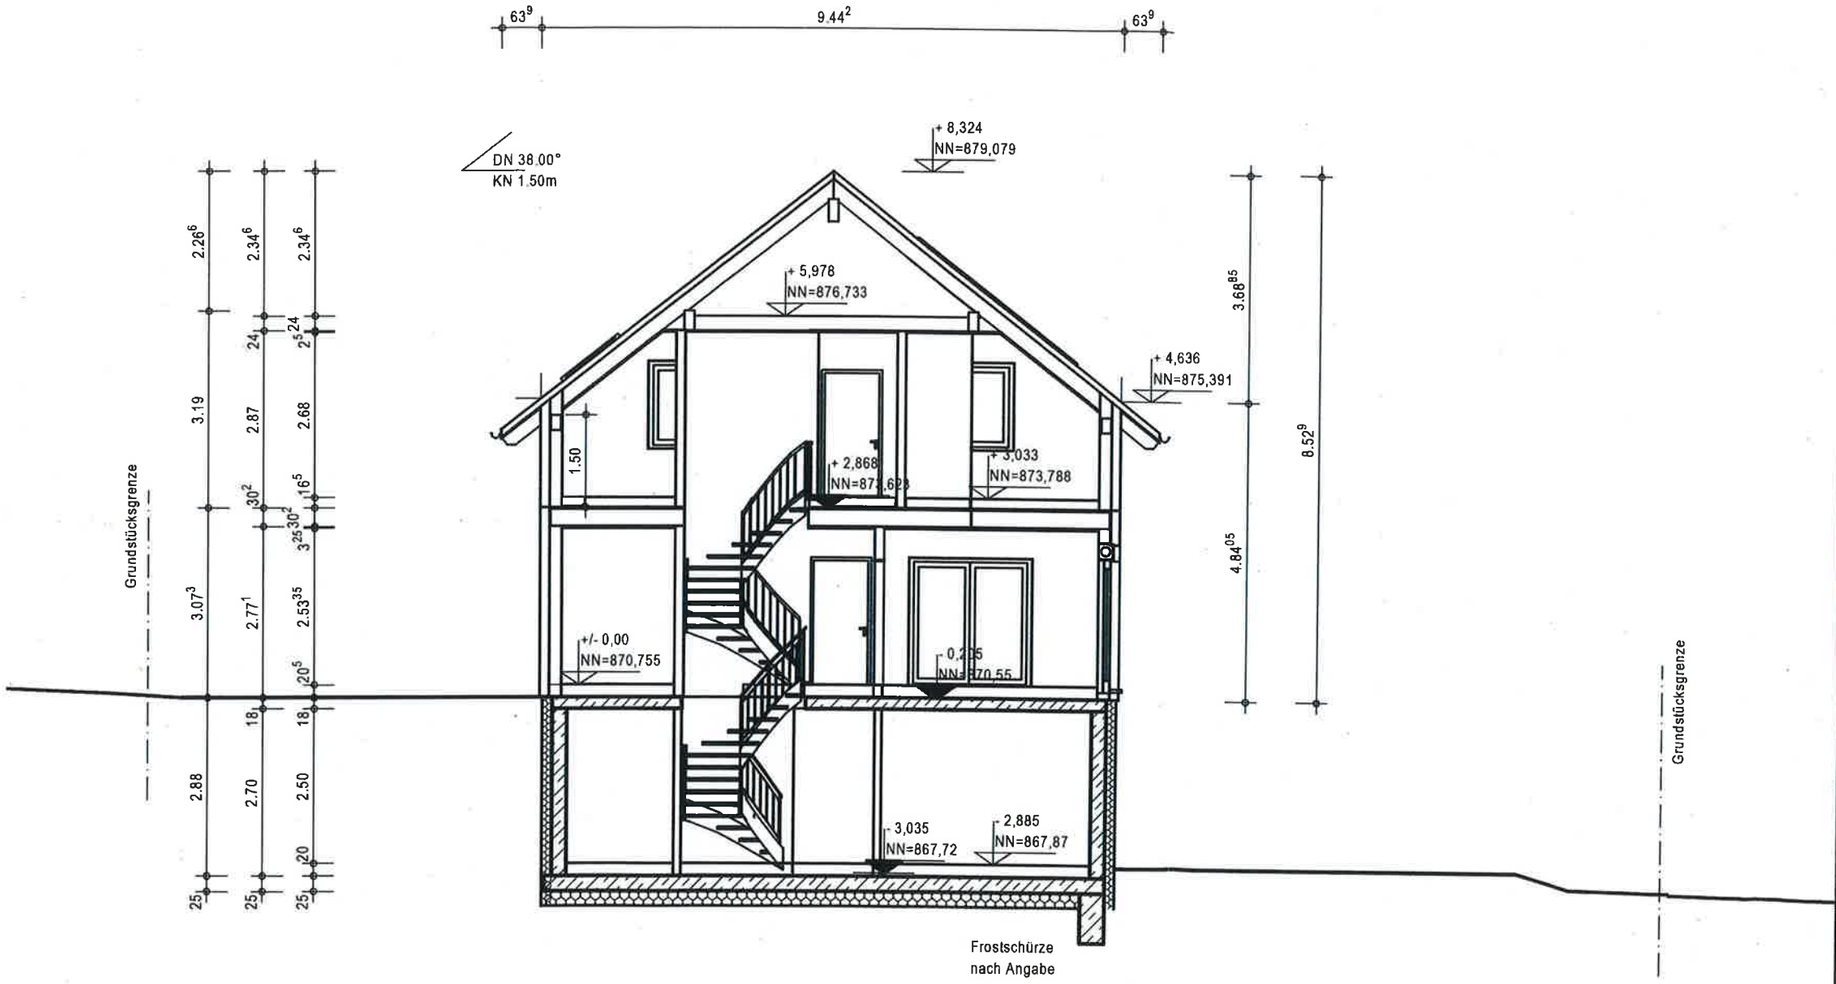

Perimeterdämmung außen
und unter Bodenplatte
nach GEG-Berechnung

Unterschrift Bauherr(en)

Unterschrift Architekt

Index	Datum	Änderungsgrund
a	..	..
b		
c		
d		
e		
f		

Sven Hägele
freier Architekt
Willmannstrasse 4a
78073 Bad Dürrheim
Tel. 07726 - 7320

Bauherr:

KV-Nr.: K2020/40388

Haustyp: HOT_WINTER_02 DN: 38 Kniestockwand: 1.5

Anschrift Bauherr:

Bauort: Sommeraublick 32
79112 St. Georgen

Gemarkung: Brigach Flur: .. Flurstk.: 5/58

Plan: Schnitt

Maßstab: 1:100

erstellt am 24.02.2021 erstellt durch: SH/wö

geändert am: .. geändert durch: SH/wö

OKAL
Ausgezeichnete Häuser

© Alle gesetzlichen Urheberrechte vorbehalten. Diese Zeichnung darf ohne unsere Genehmigung weder vervielfältigt noch dritten Personen oder Konkurrenzfirmen zugängig gemacht werden.
DFH Haus GmbH - Argenthaler Strasse 7 - 55469 Simmern - Tel.: 06761 / 96730