



# Ansicht Süd

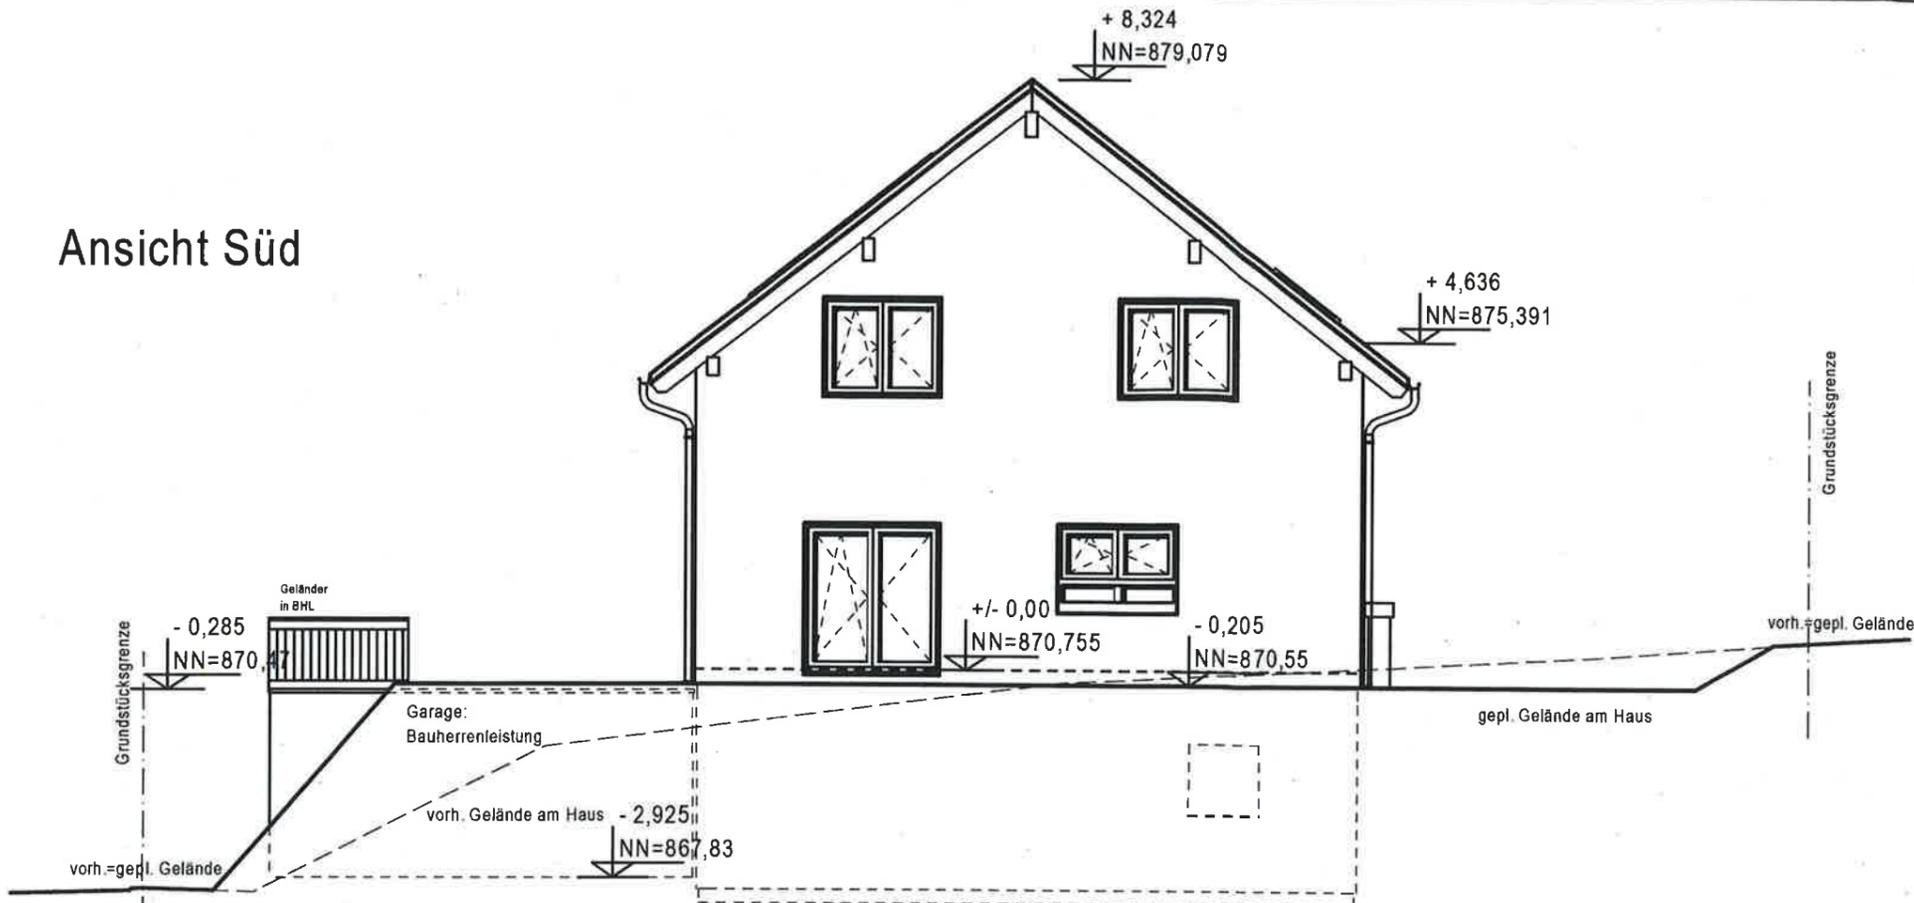

# Ansicht West

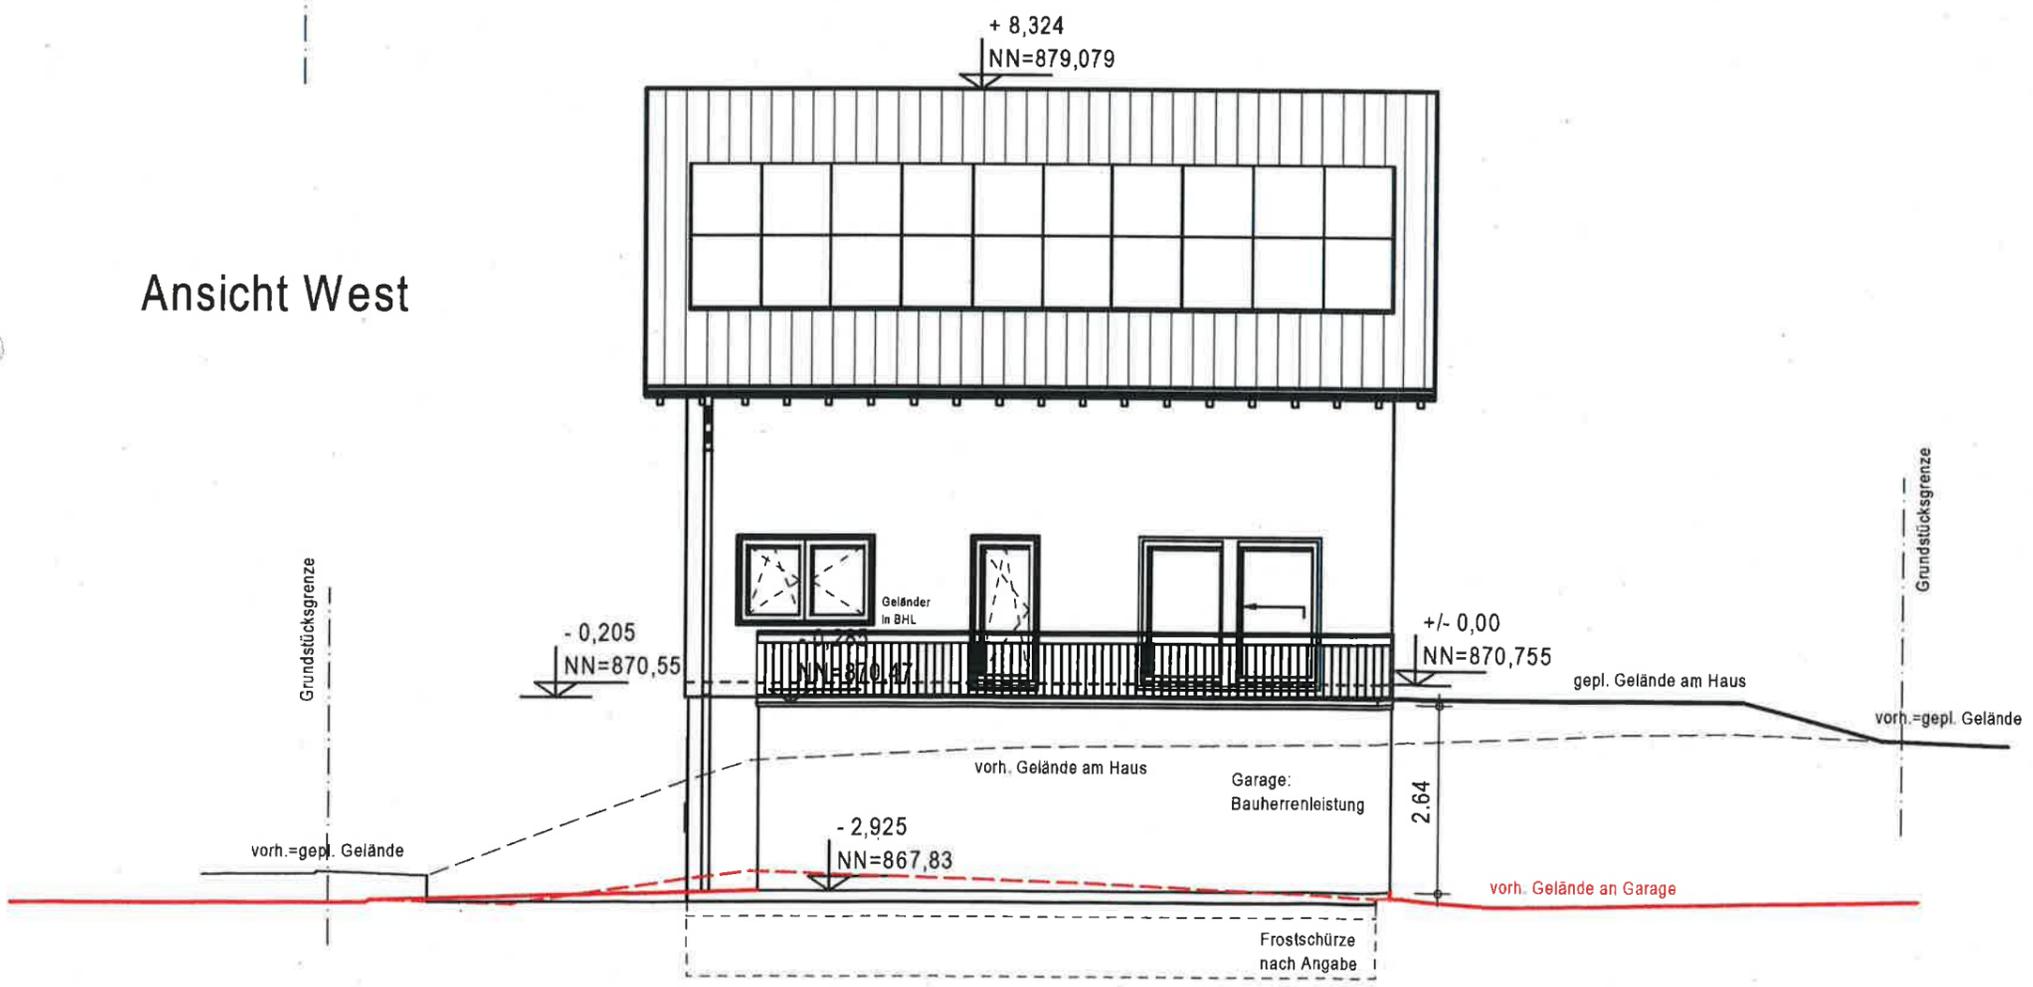

\_\_\_\_\_  
Unterschrift Bauherr(en)

\_\_\_\_\_  
Unterschrift Architekt

Index	Datum	Änderungsgrund
a	..	..
b		
c		
d		
e		
f		

Sven Hägele  
freier Architekt  
Willmannstrasse 4a  
78073 Bad Dürkheim  
Tel. 07726 - 7320

Bauherr:

KV-Nr.: K2020/40388

Haustyp: HOT\_WINTER\_02 DN: 38 Kniestockwand: 1.5

Anschrift  
Bauherr:

Bauort: Sommeraublick 32  
78112 St. Georgen

Gemarkung: Brigach Flur: .. Flurstk.: 5/58


Plan: **Ansichten 1** Maßstab: 1:100

erstellt am 24.02.2021 erstellt durch: SH/wö


geändert am: .. geändert durch: SH/wö



# Ansicht Nord

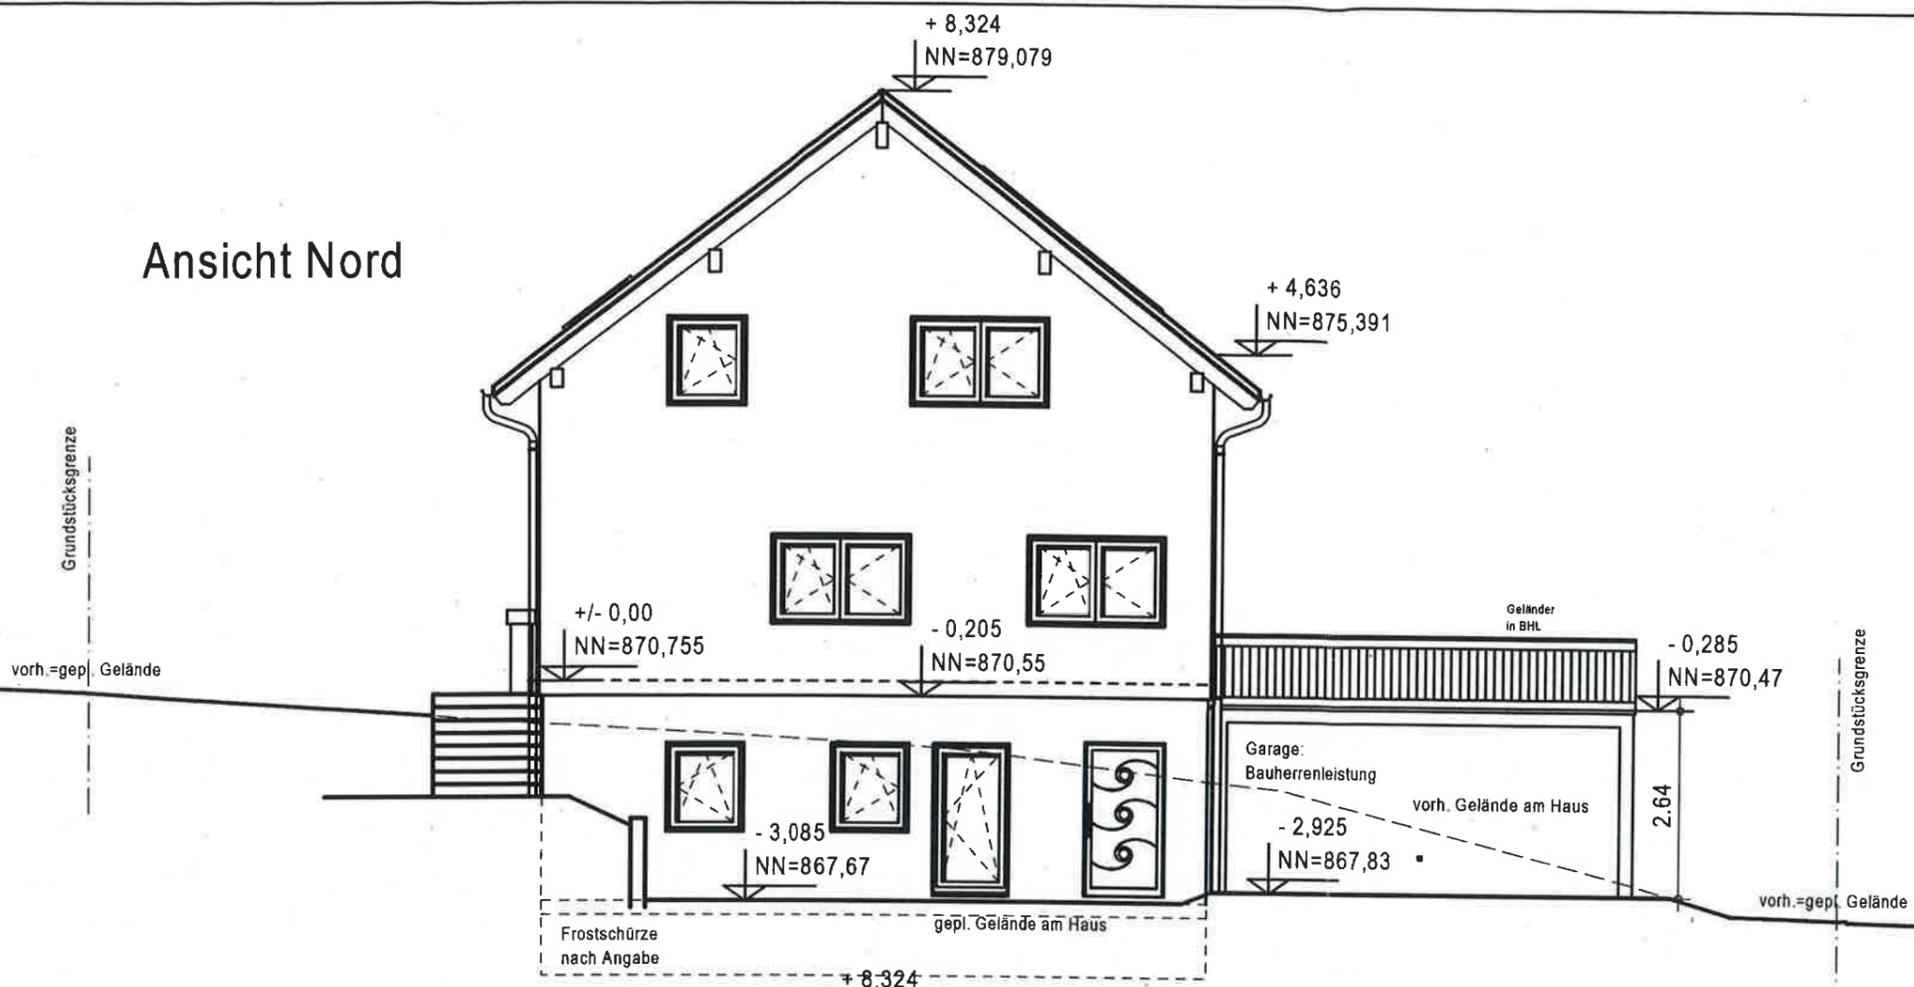

# Ansicht Ost

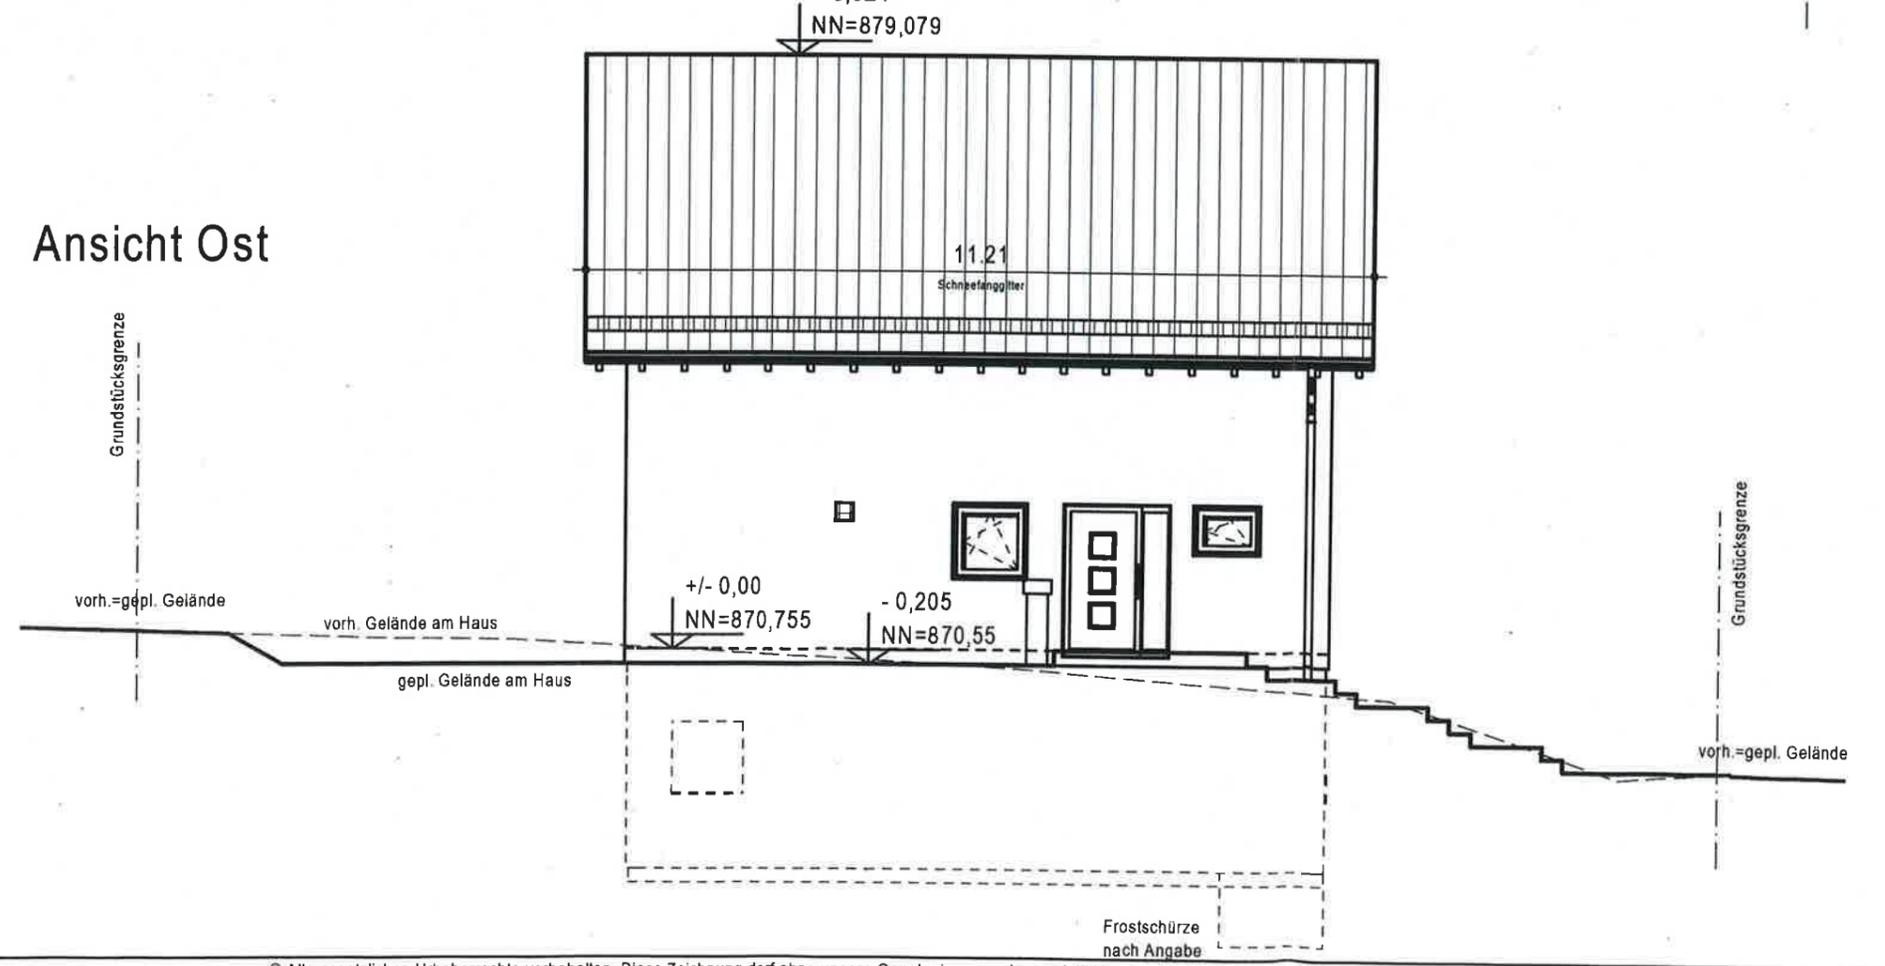

Unterschrift Bauherr(en)

Unterschrift Architekt

Index	Datum	Anderungsgrund
a	..	..
b		
c		
d		
e		
f		

Sven Hägele  
freier Architekt  
Willmannstrasse 4a  
78073 Bad Dürrenheim  
Tel. 07726 - 7320

Bauherr:

KV-Nr.: K2020/40388

Haustyp: HOT\_WINTER\_02 DN: 38 Kniestockwand: 1.5

Anschrift  
Bauherr:

Bauort: Sommeraublick 32  
78112 St. Georgen

Gemarkung: Brigach Flur: .. Flurstk.: 5/58

Plan: **Ansichten 2** Maßstab: 1:100

erstellt am 24.02.2021 erstellt durch: SH/wö

geändert am: .. geändert durch: SH/wö

