


Gemeinde: St. Georgen
Flurstück: 416/3
Flur:
Gemarkung: St. Georgen

Kreis: Schwarzwald-Baar Kreis

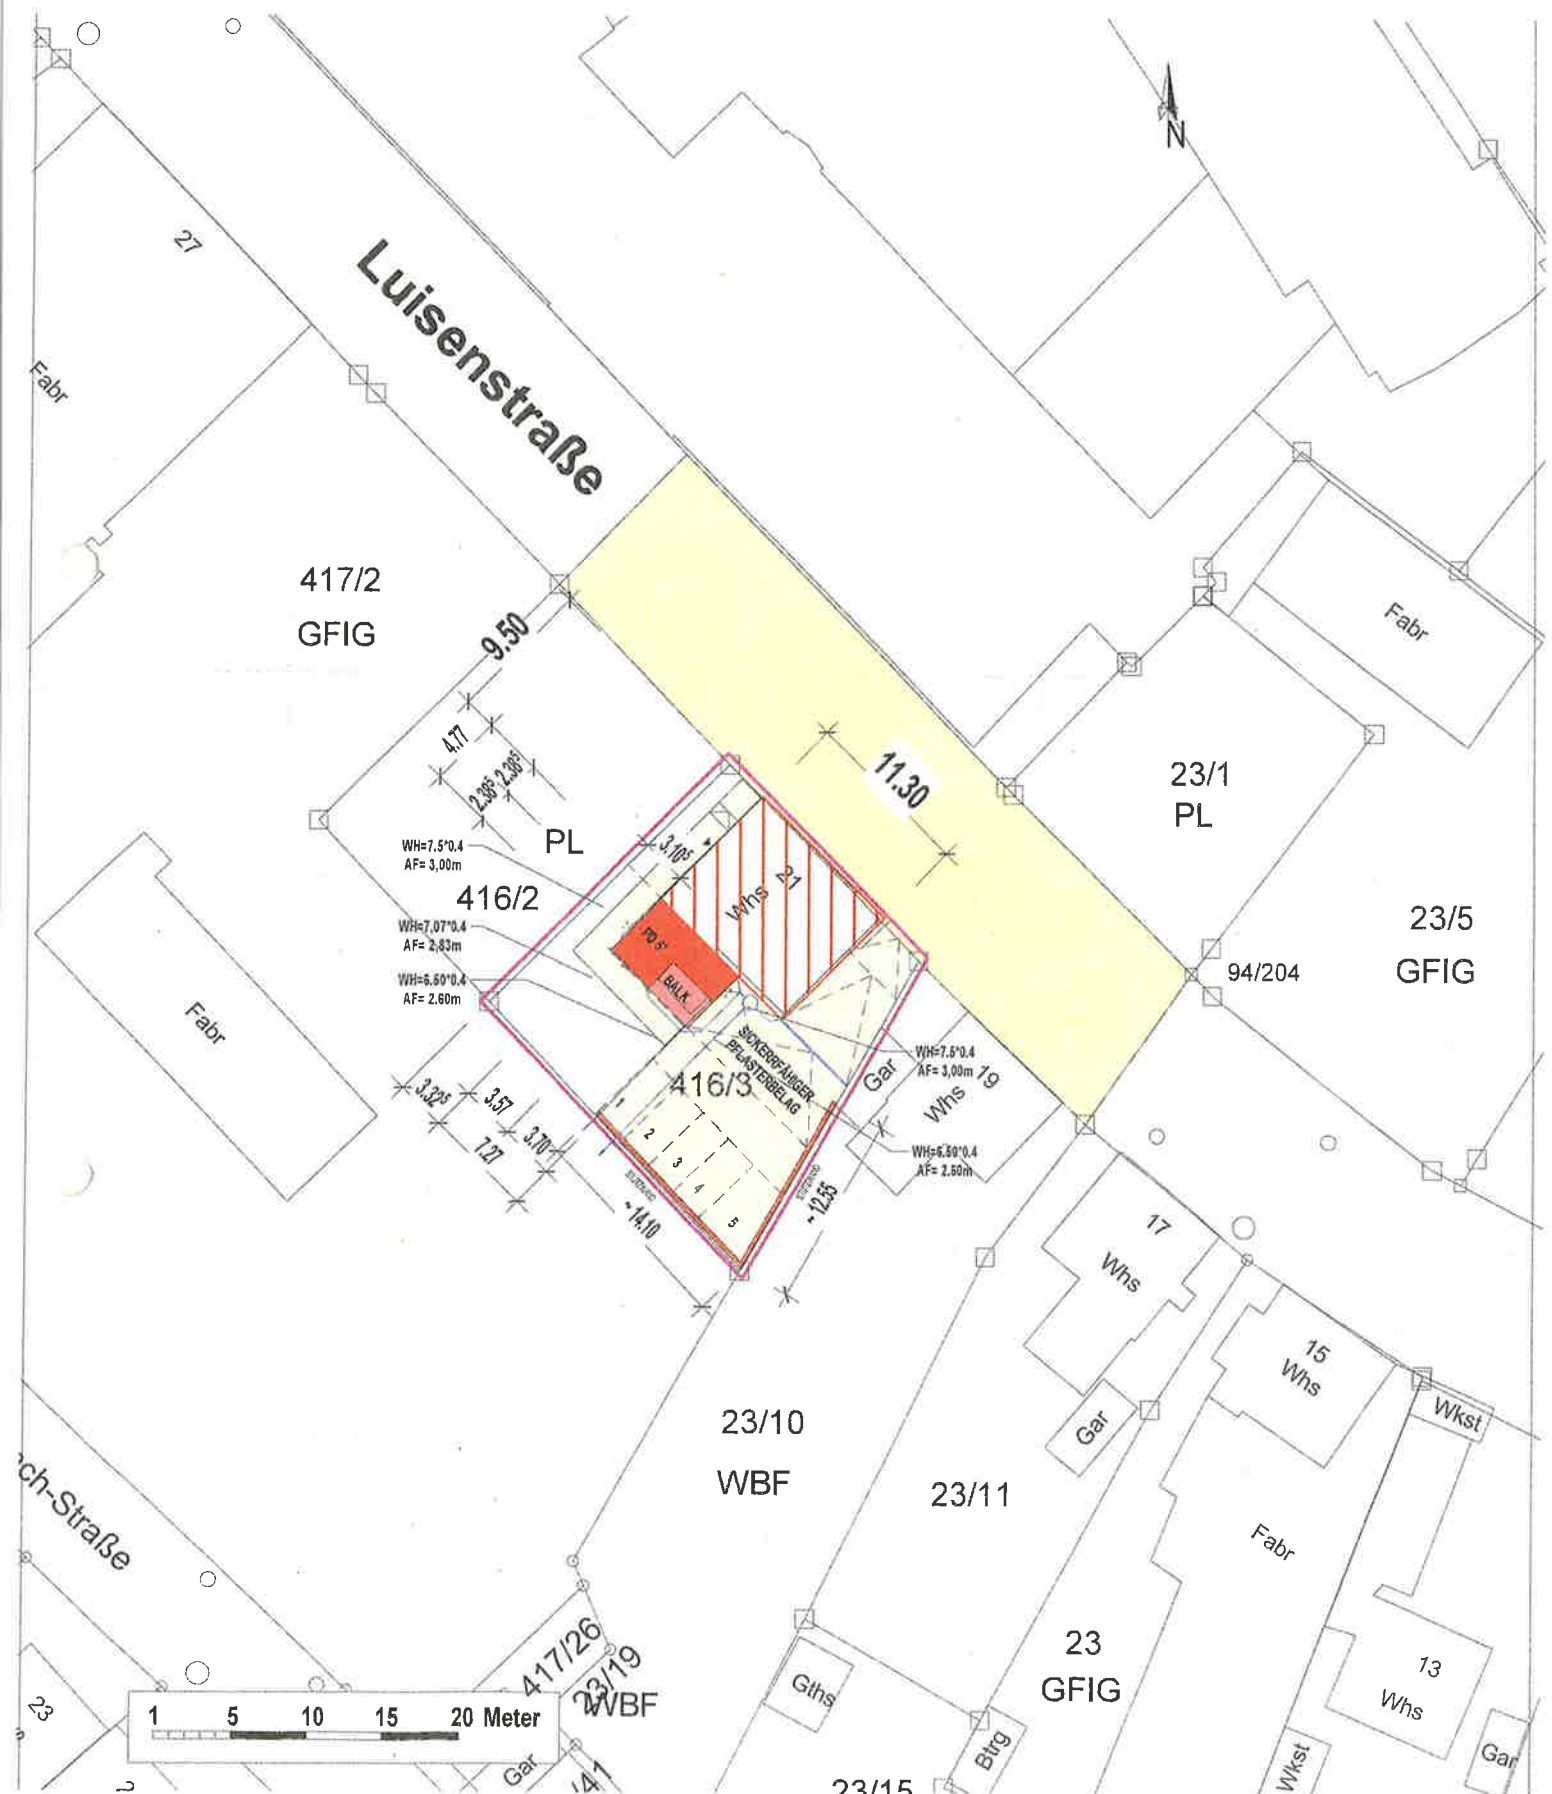

Maßstab: 1:500

ERGÄNZT:

10.02.2010