



Westansicht

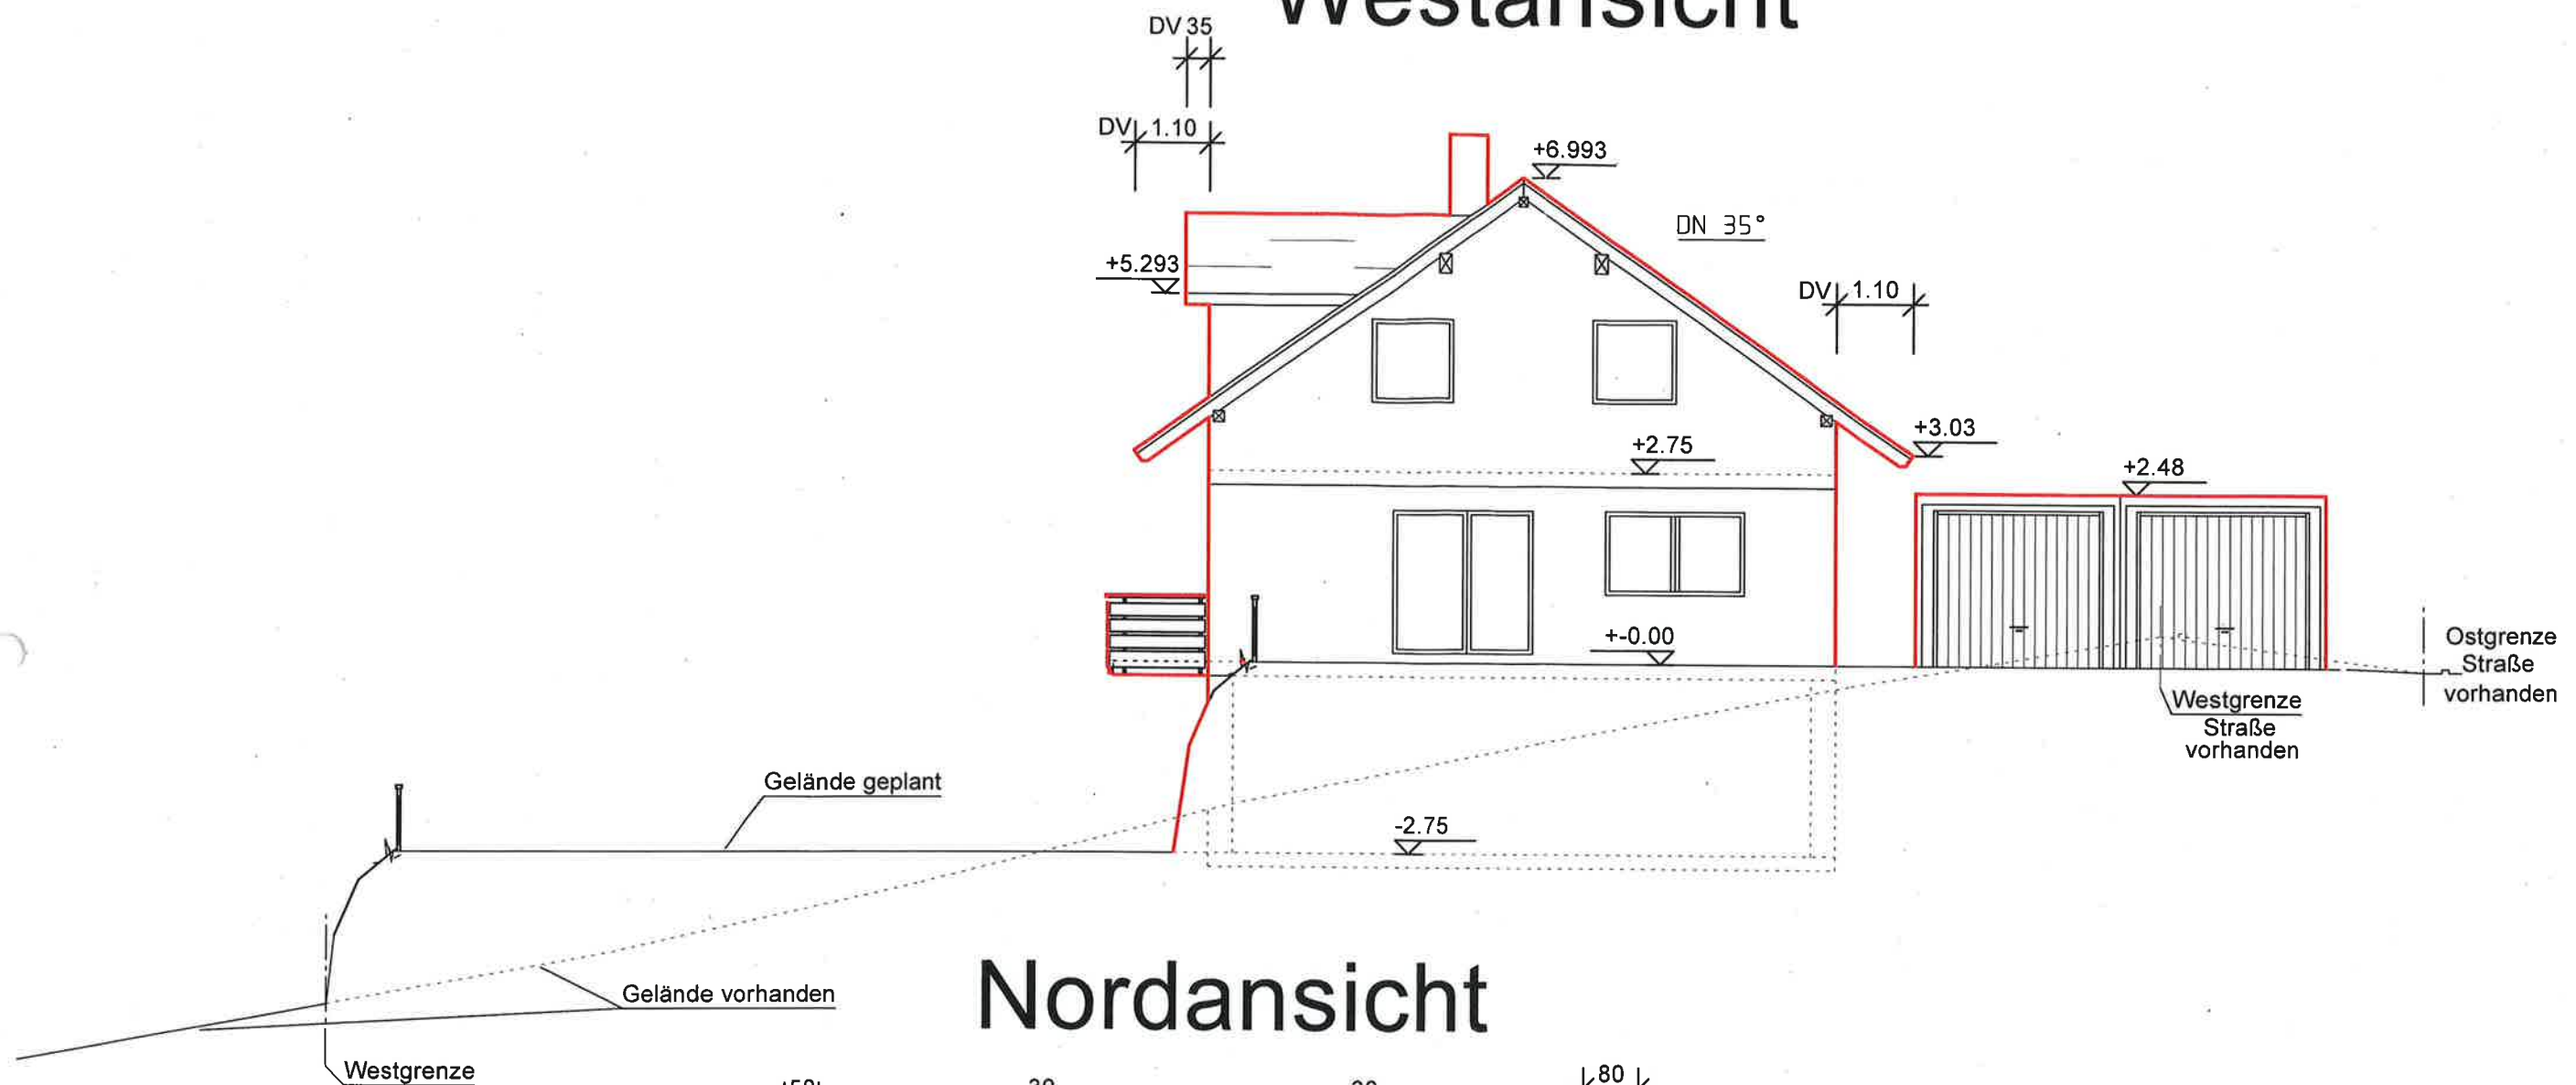


Nordansicht

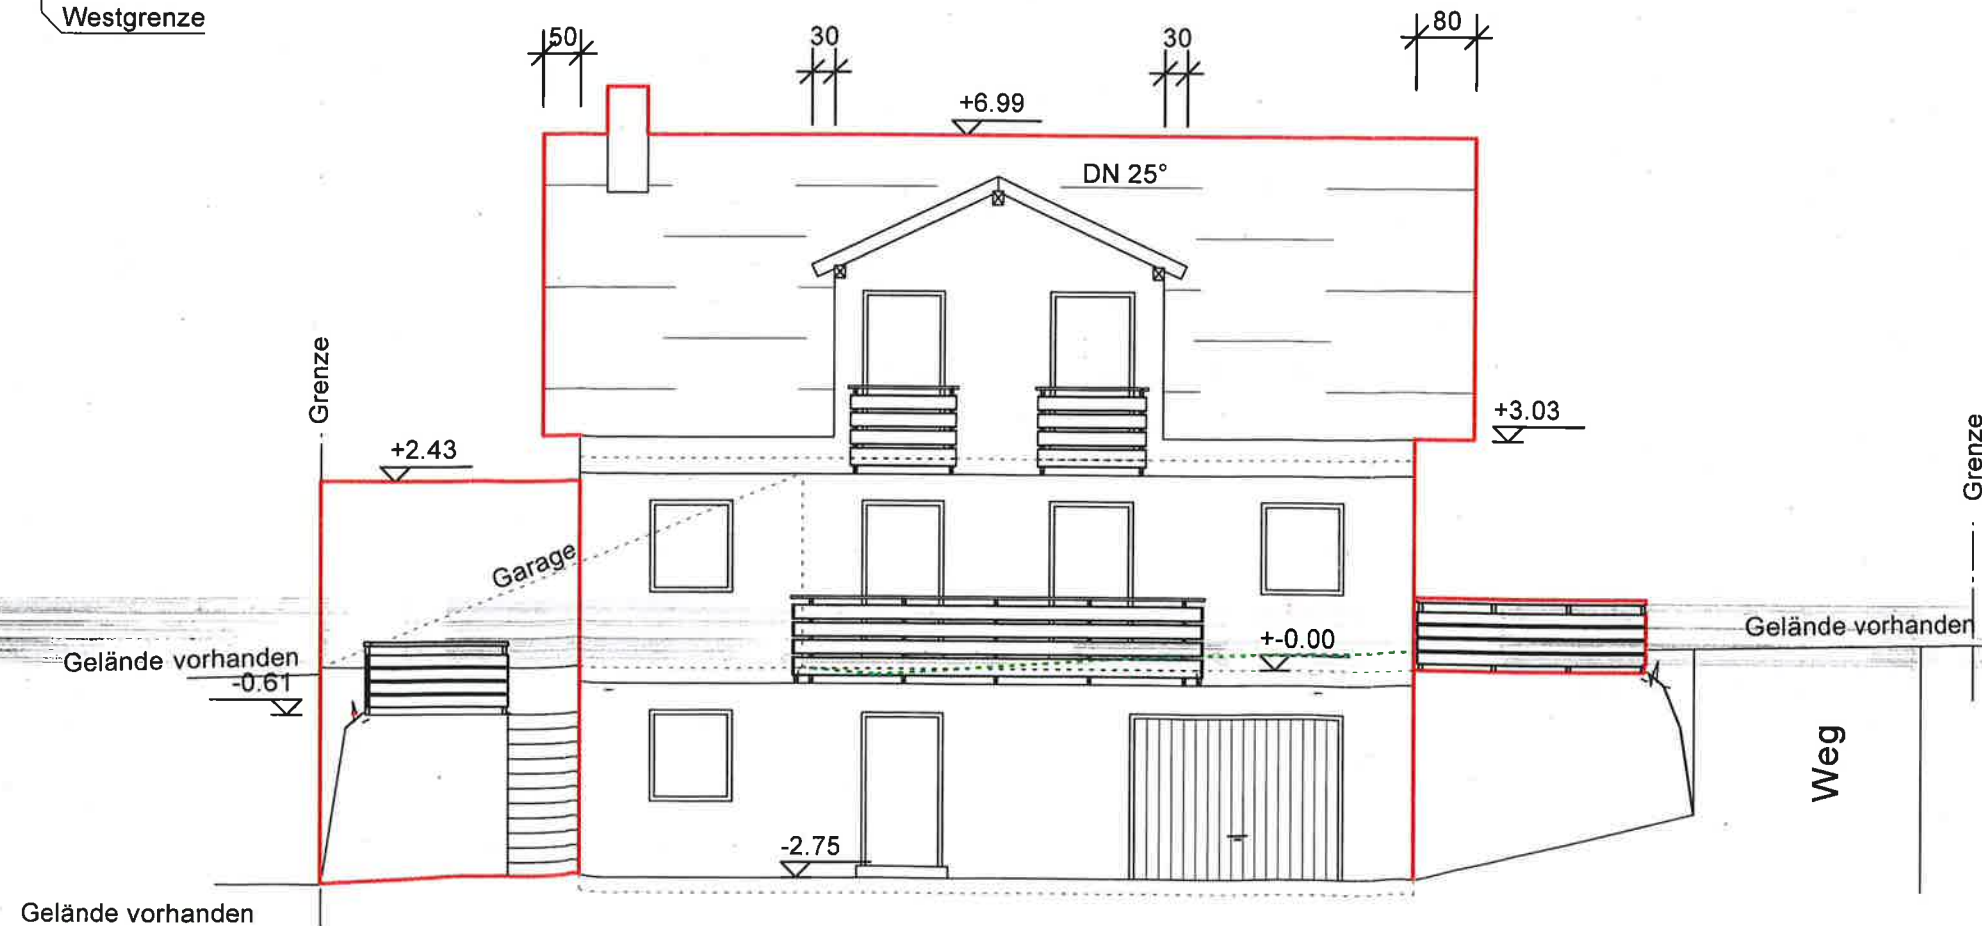


Zimmerei - Innenausbau Holzbau - Treppenaufbau Abbundanlage LEHMANN GmbH	
Im Tal 31 78112 Langenschiltach Tel. 07724/2136 Fax 5618	
Bauvorhaben: Einfamilienhaus M 1:100	
Am Musikhäusle 5 78112 Langenschiltach	
Bauort: Flurst. 286 78112 Langensch.	
Bauherr: 02.03.2021	
1/1	
Planverfasser: 02.03.2021	
Lehmann Holzbau GmbH Zimmergeschäft Im Tal 31 - Tel. 07724 / 2136 Fax: 07724 / 5618 78112 St. Georgen-Langenschiltach	

Ostansicht

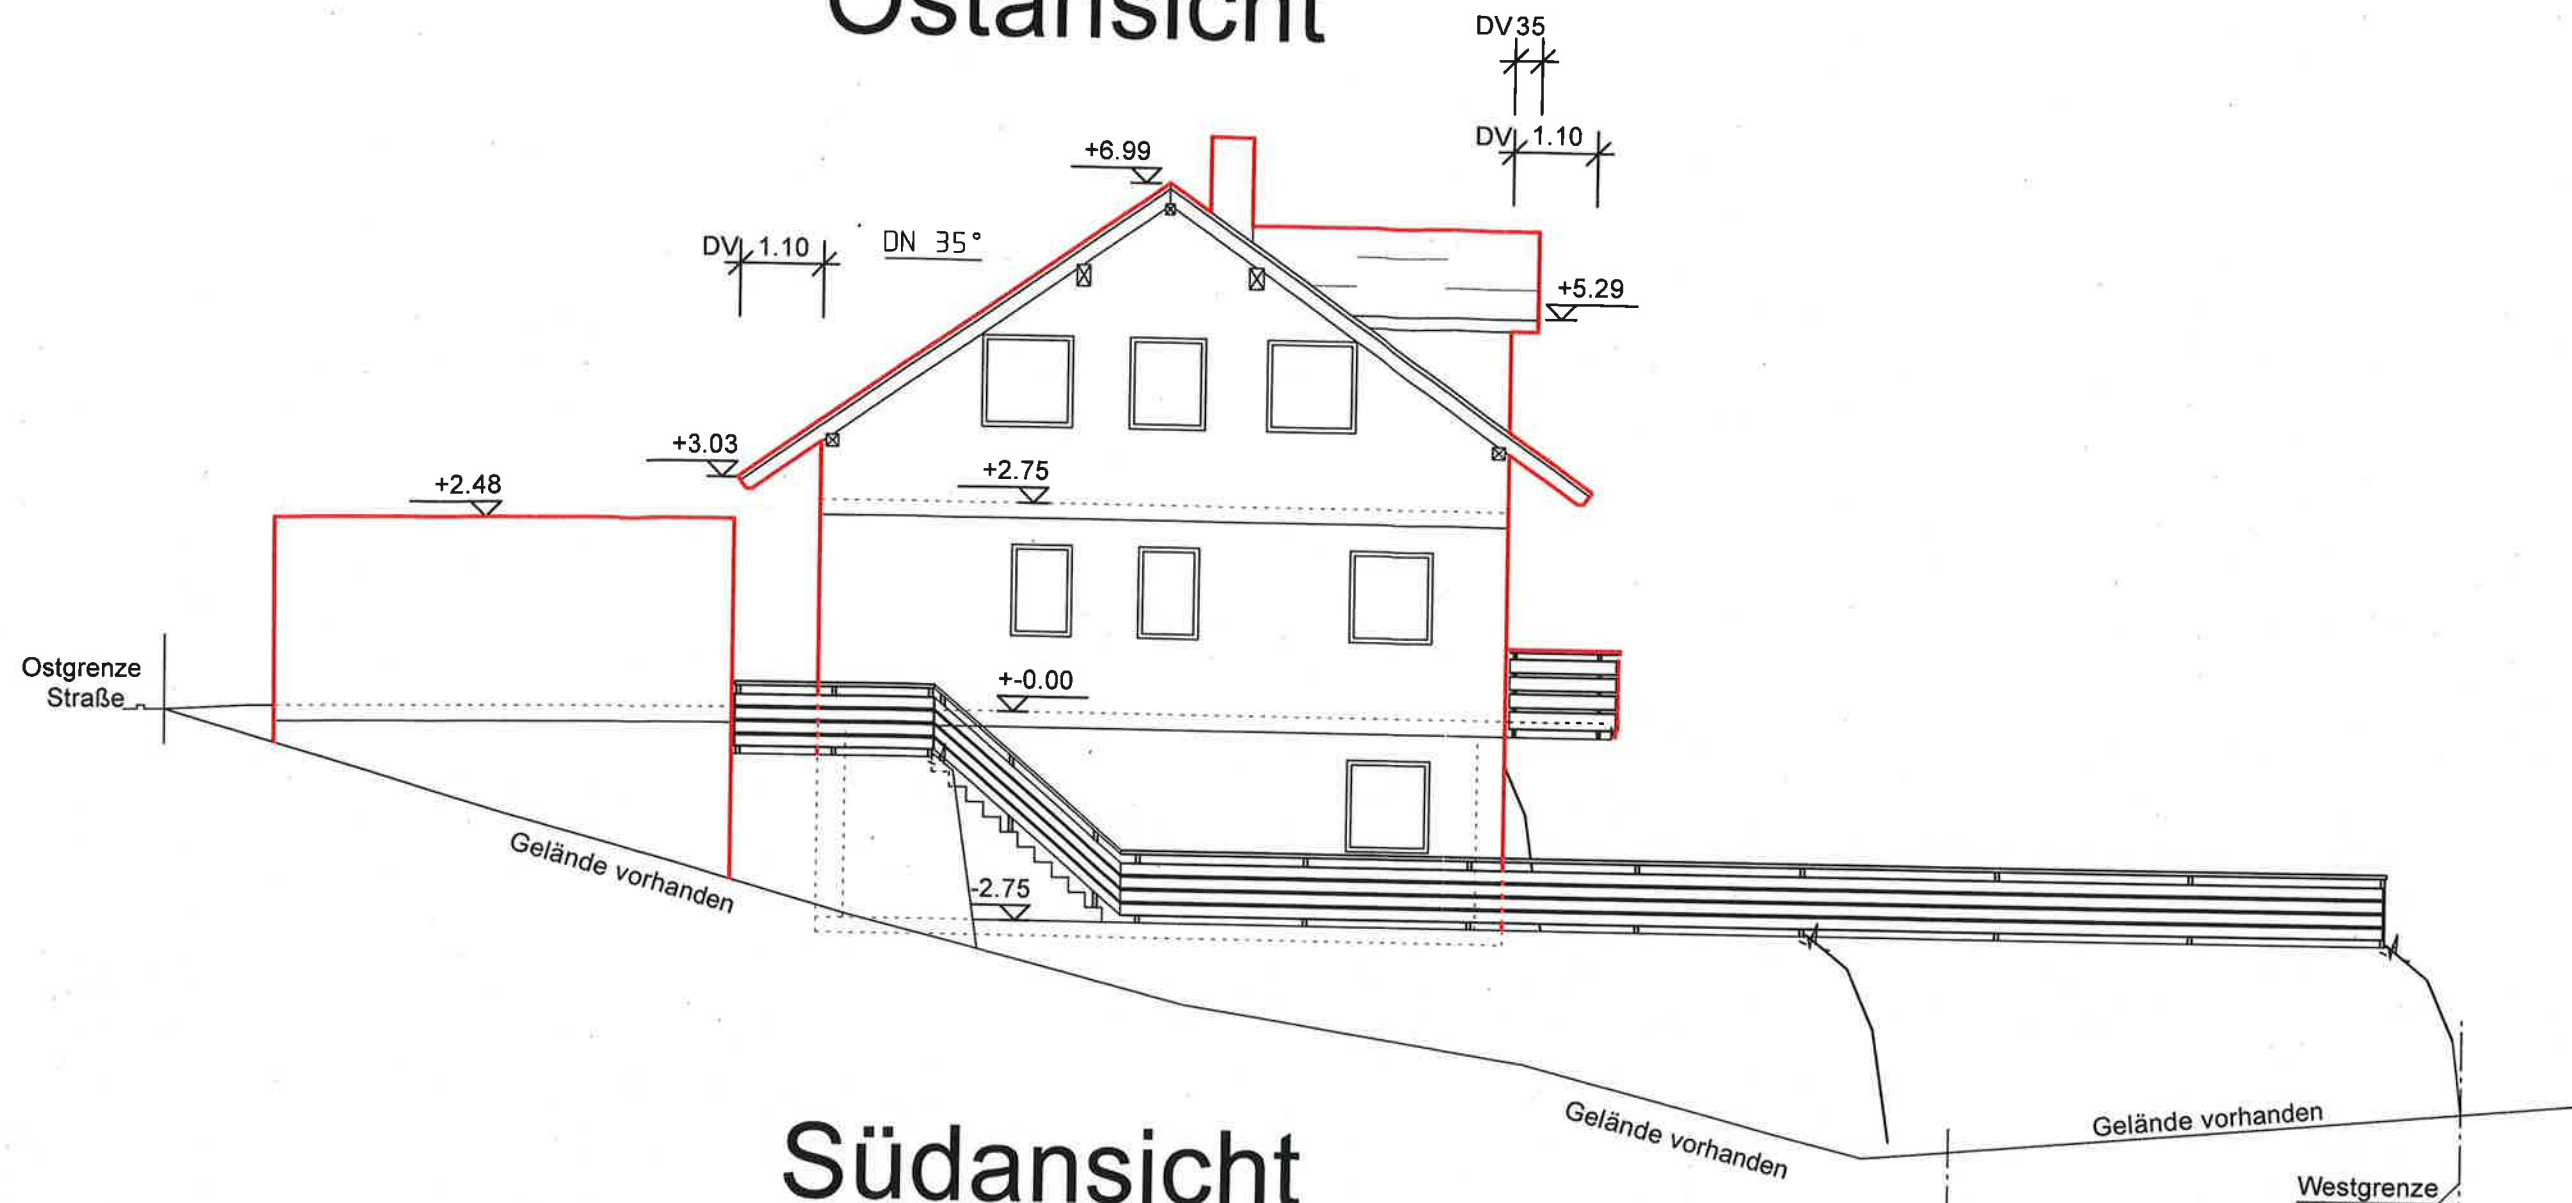

Südansicht

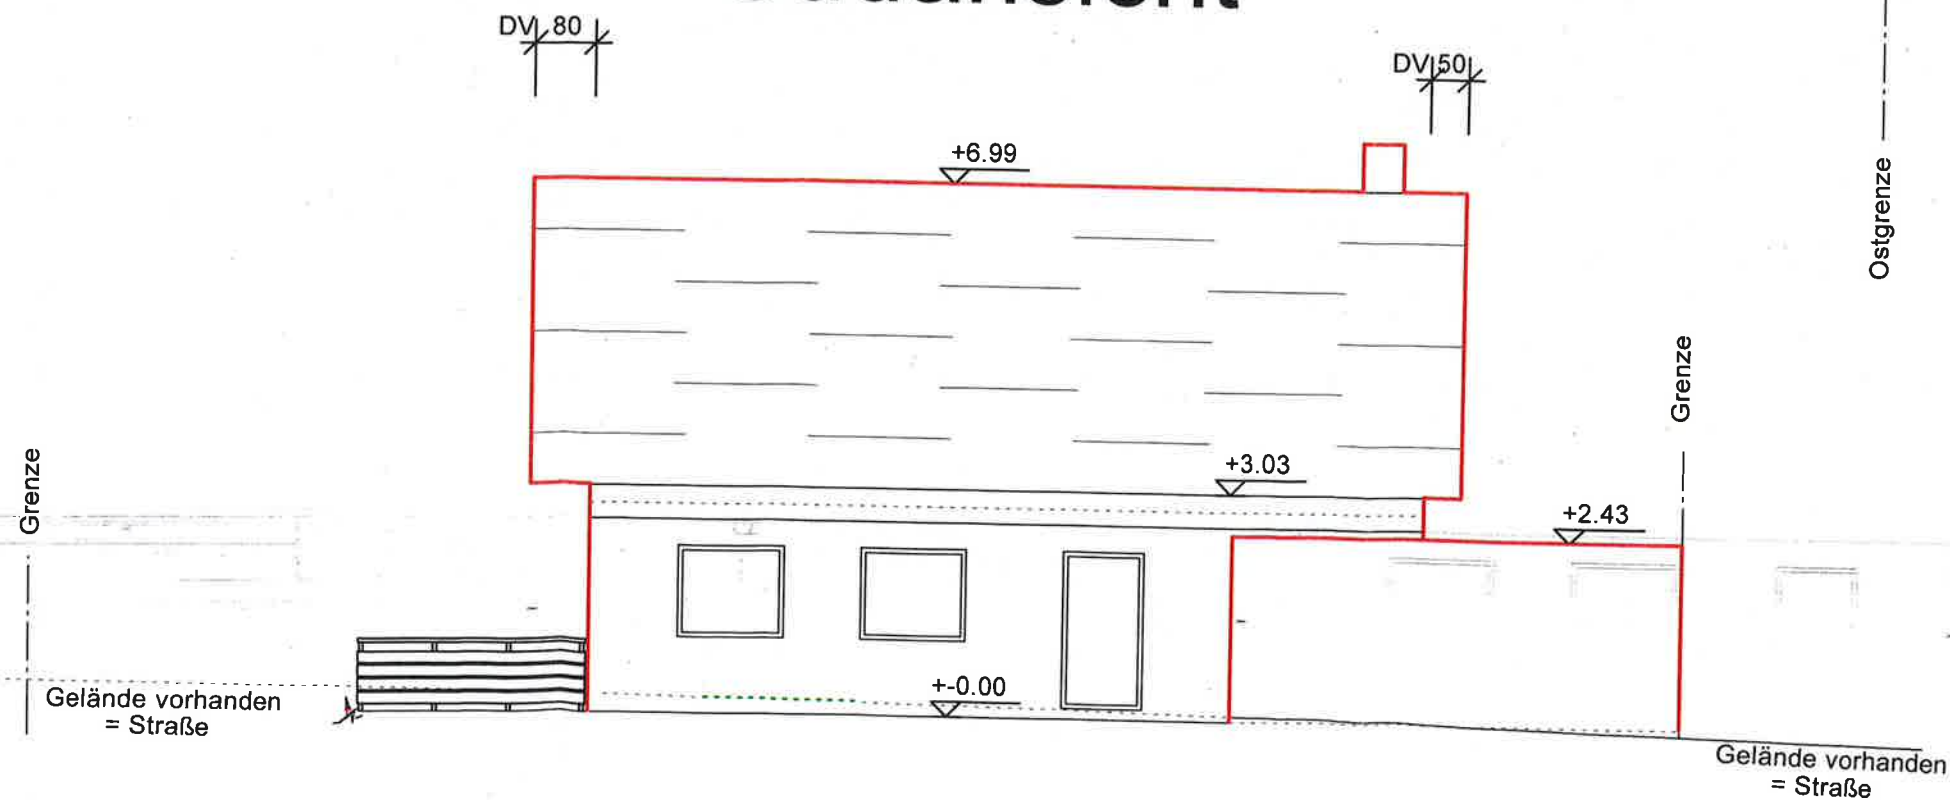

	
Zimmerel- Innenausbau Holzbau - Treppenbau Abbundanlage LEHMANN GmbH	
Im Tal 31 78112 Langenschiltach Tel. 07724/2136 Fax 5618	
Bauvorhaben: Einfamilienhaus M 1:100	
Am Musikhäusle 5 78112 Langenschiltach	
Bauort: Flurst. 286 78112 Langensch.	
Bauherr: 02.03.2021	
Planverfasser: 02.03.2021	
Lehmann Holzbau GmbH Zimmerergesellschaft Im Tal 31 - Tel. 07724/2136 Fax: 07724/5618 78112 St. Georgen-Langenschiltach	