


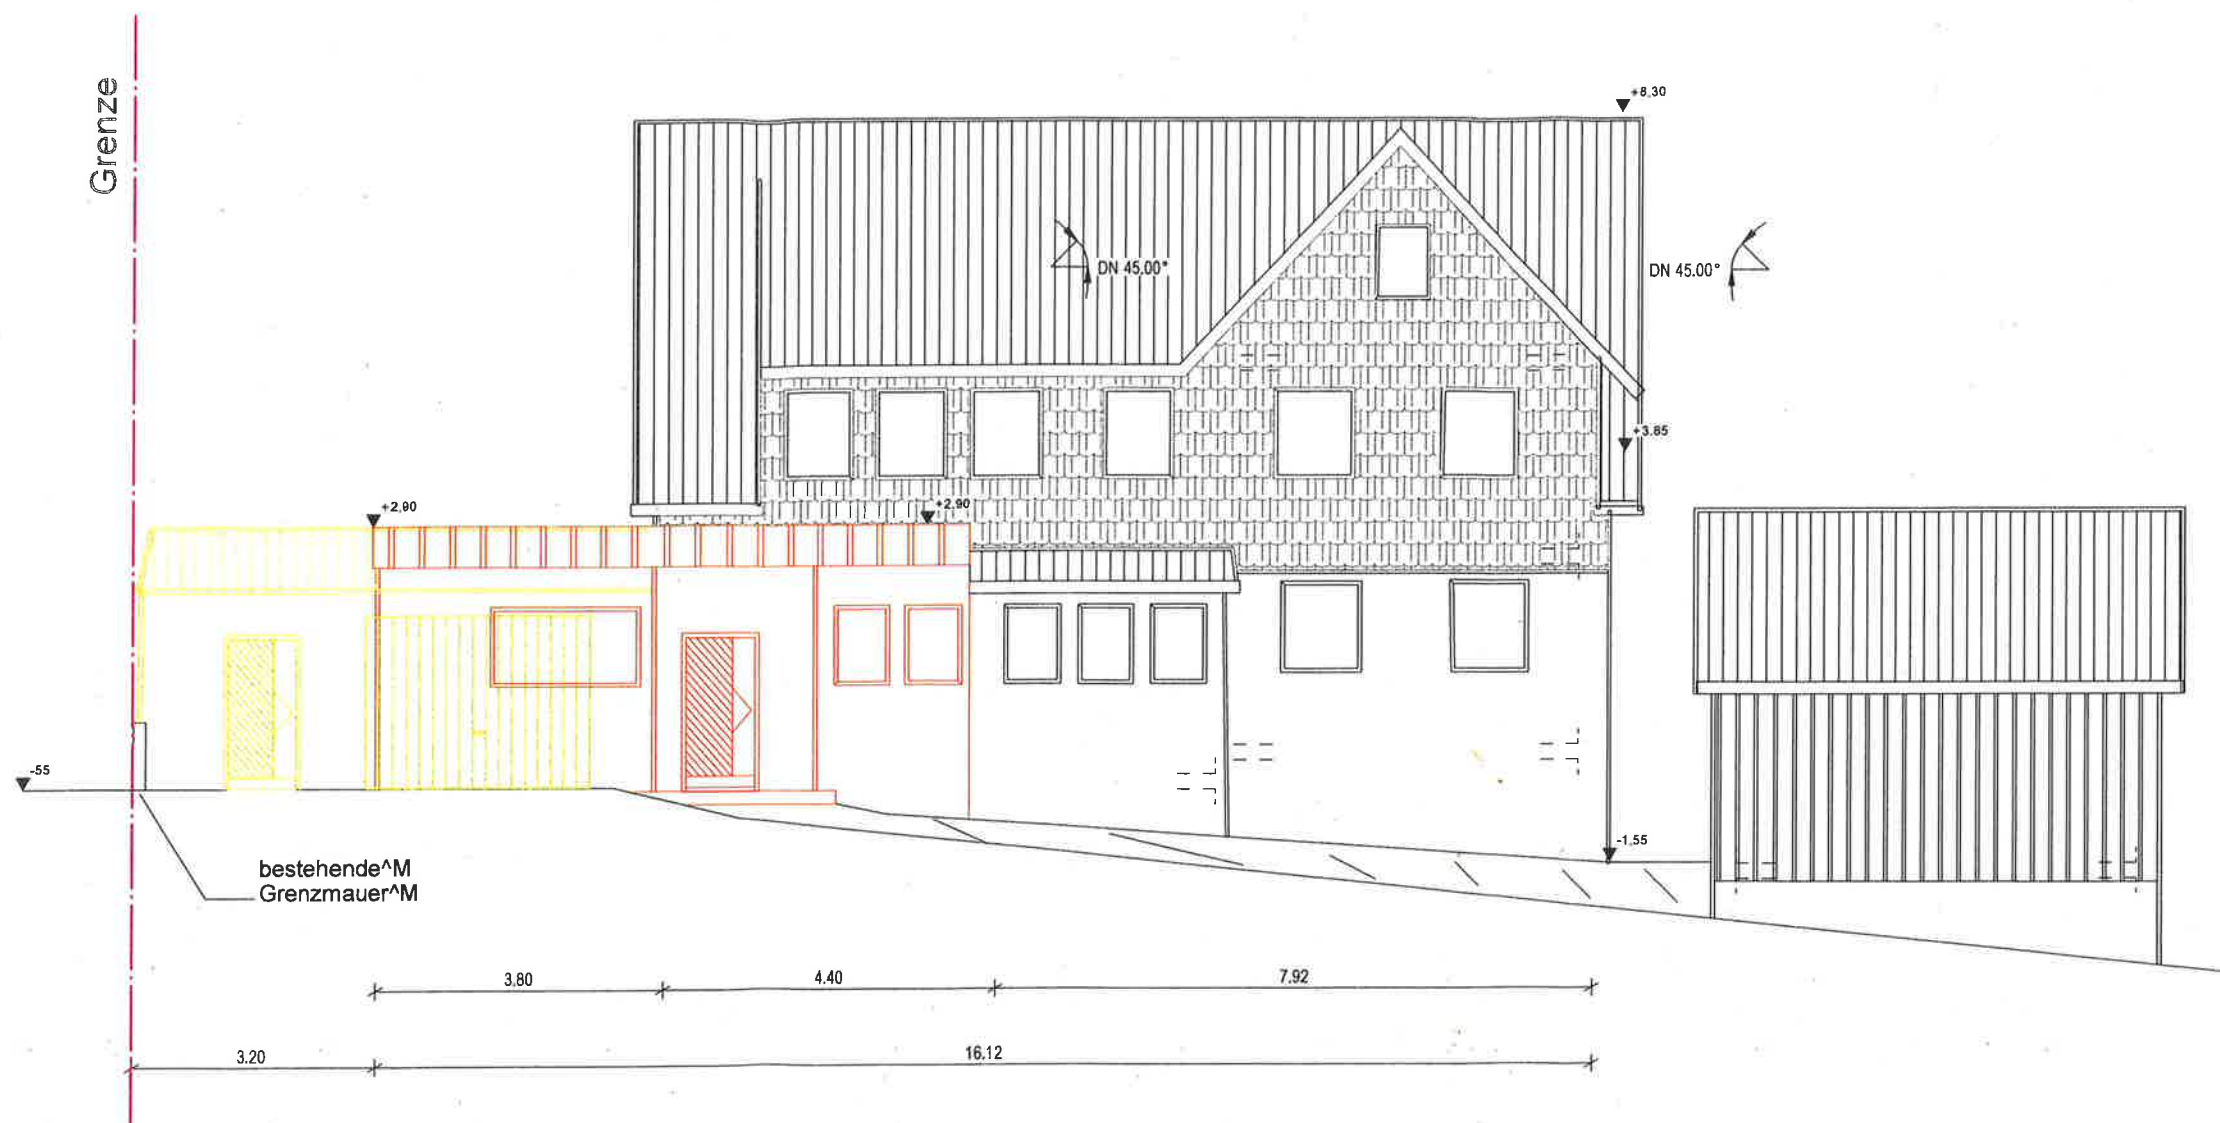

Nordansicht

Plan angefertigt

Unterschrift Planer

Datum
08.03.2021

Bauherr:

Ort:
78112 St. Georgen

Straße:
Spittelbergstr. 4a

Telefon:

Bauvorhaben:
Anbau mit Flachdach im EG

Bauplatz:
St. Georgen

Straße:
Spittelbergstr. 4a

Flurstk. Nr.:
429/1

Gemarkung:

Planungs- & Beratungsbüro für Holzbau
PB MISCHKE
Neubauten & Energetische Sanierungen

Ort:
D - 79271 St. Peter

Straße:
Jörgleweg 15

Telefon: 07660 / 94 17 403 Fax: 07660 / 94 17 447

E-Mail: info@pb-mischke.de Internet: www.pb-mischke.de


Plan:
Nordansicht

Bearbeiter: scherer Datum: 08.03.2021

Blattgröße: A3 Planstand: Bauantrag

Maßstab: M 1:100.00 Sema Version: V21-1L BUILD 10050

Eingabeplan

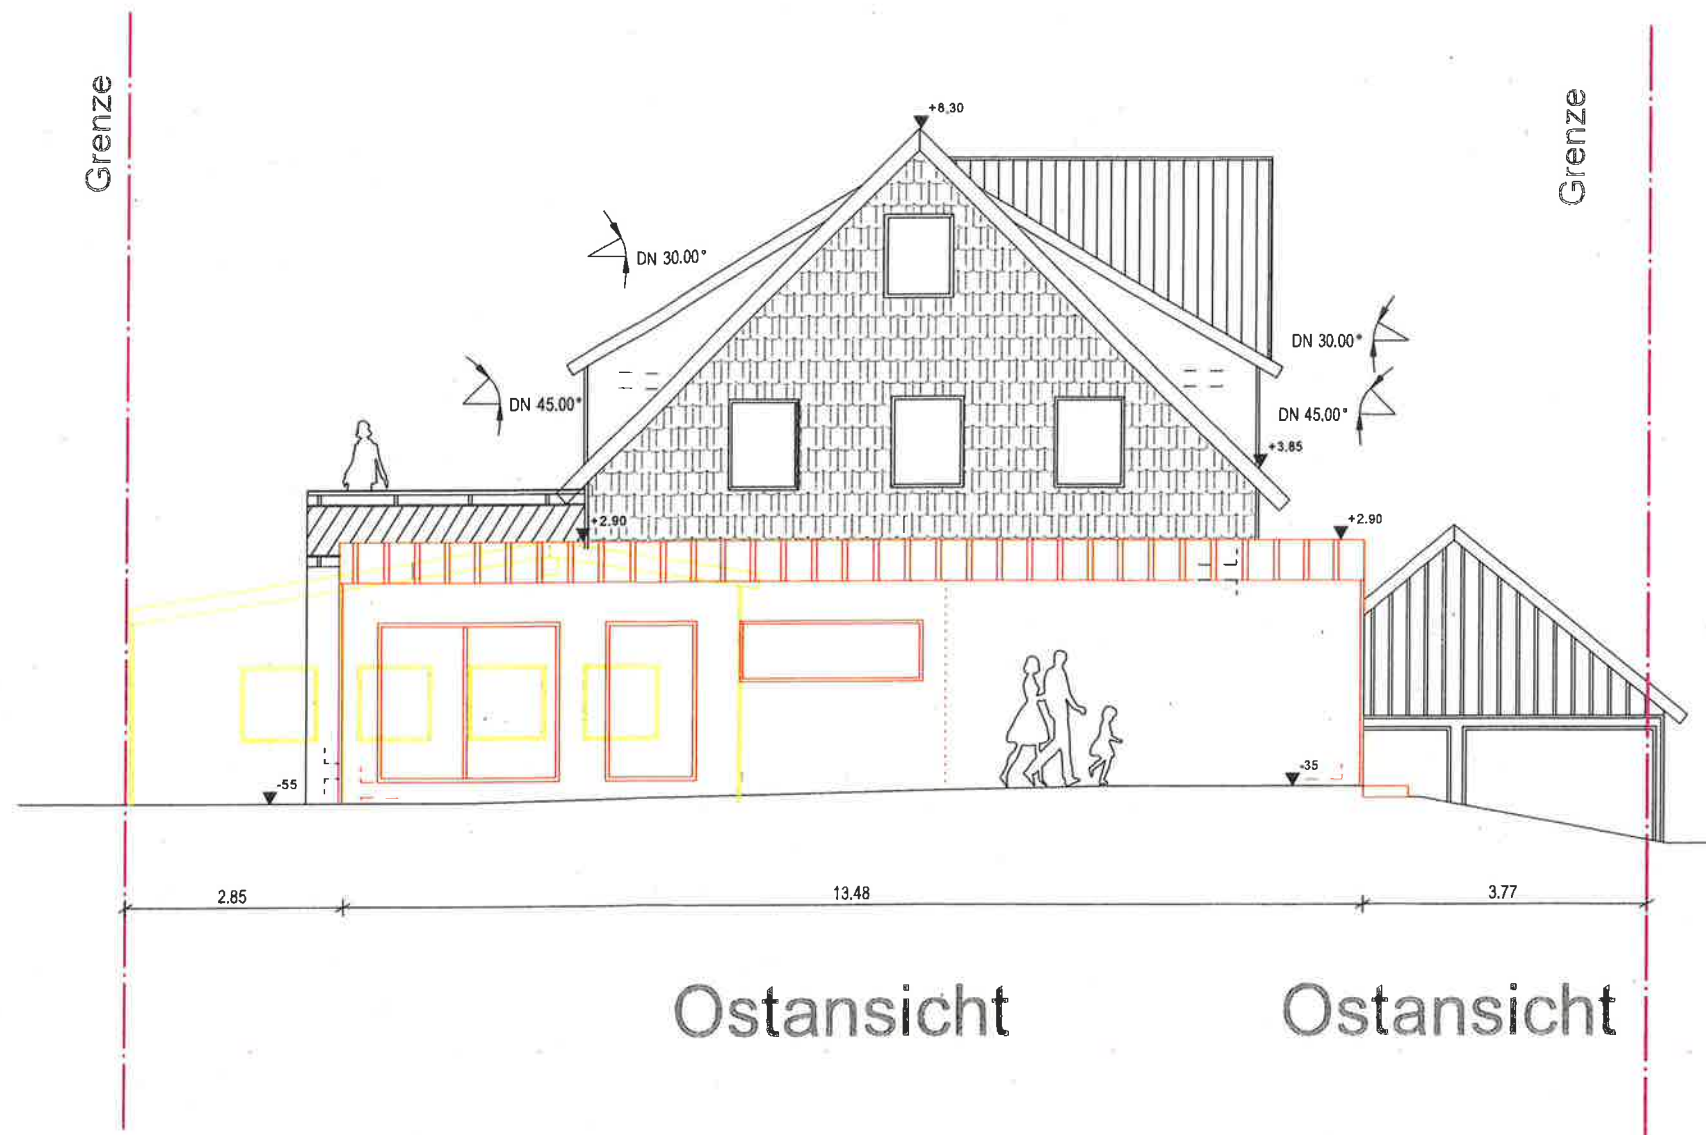

Ostansicht

Ostansicht

Plan angefertigt

Unterschrift Planer

Datum 08.03.2021

Bauherr:

Ort: 78112 St. Georgen

Strasse: Spittelbergstr. 4a

Telefon:

Bauvorhaben: **Anbau mit Flachdach im EG**

Bauplatz: St. Georgen

Straße: Spittelbergstr. 4a

Flurstk. Nr.: 429/1

Gemarkung:

PB MISCHKE Planung & Beratungsbüro für Holzbau
Neubauten & Energetische Sanierungen

Ort: D - 79271 St. Peter

Straße: Jörgleweg 15

Telefon: 07660 / 94 17 403

Fax: 07660 / 94 17 447

E-Mail: info@pb-mischke.de

Internet: www.pb-mischke.de

Plan: **Ostansicht**

Bearbeiter: scherer

Datum: 08.03.2021

Blattgröße: A3

Planstand: Bauantrag

Maßstab: M 1:100.00

Sema Version: V21-1L BUILD 10050

Eingabeplan



Südansicht

Plan angefertigt

Unterschrift Planer

Datum

08.03.2021

Bauherr:

Ort:

78112 St. Georgen

Strasse:

Spittelbergstr. 4a

Telefon:

Bauvorhaben:

Anbau mit Flachdach im EG

Bauplatz:

St. Georgen

Straße:

Spittelbergstr. 4a

Flurstk. Nr.:

429/1

Gemarkung:

PB MISCHKE Planung & Beratungsbüro für Holzbau
neubauten & Energetische Sanierungen

Ort:

D - 79271 St. Peter

Straße:

Jörgleweg 15

Telefon:

07660 / 94 17 403

Fax:

07660 / 94 17 447

E-Mail:

info@pb-mischke.de

Internet:

www.pb-mischke.de

Plan:

Südansicht

Bearbeiter:

scherer

Datum:

08.03.2021

Blattgröße:

A3

Planstand:

Bauantrag


Maßstab:

M 1:100.00

Sema Version:

V21-1L BUILD 10050

Eingabeplan

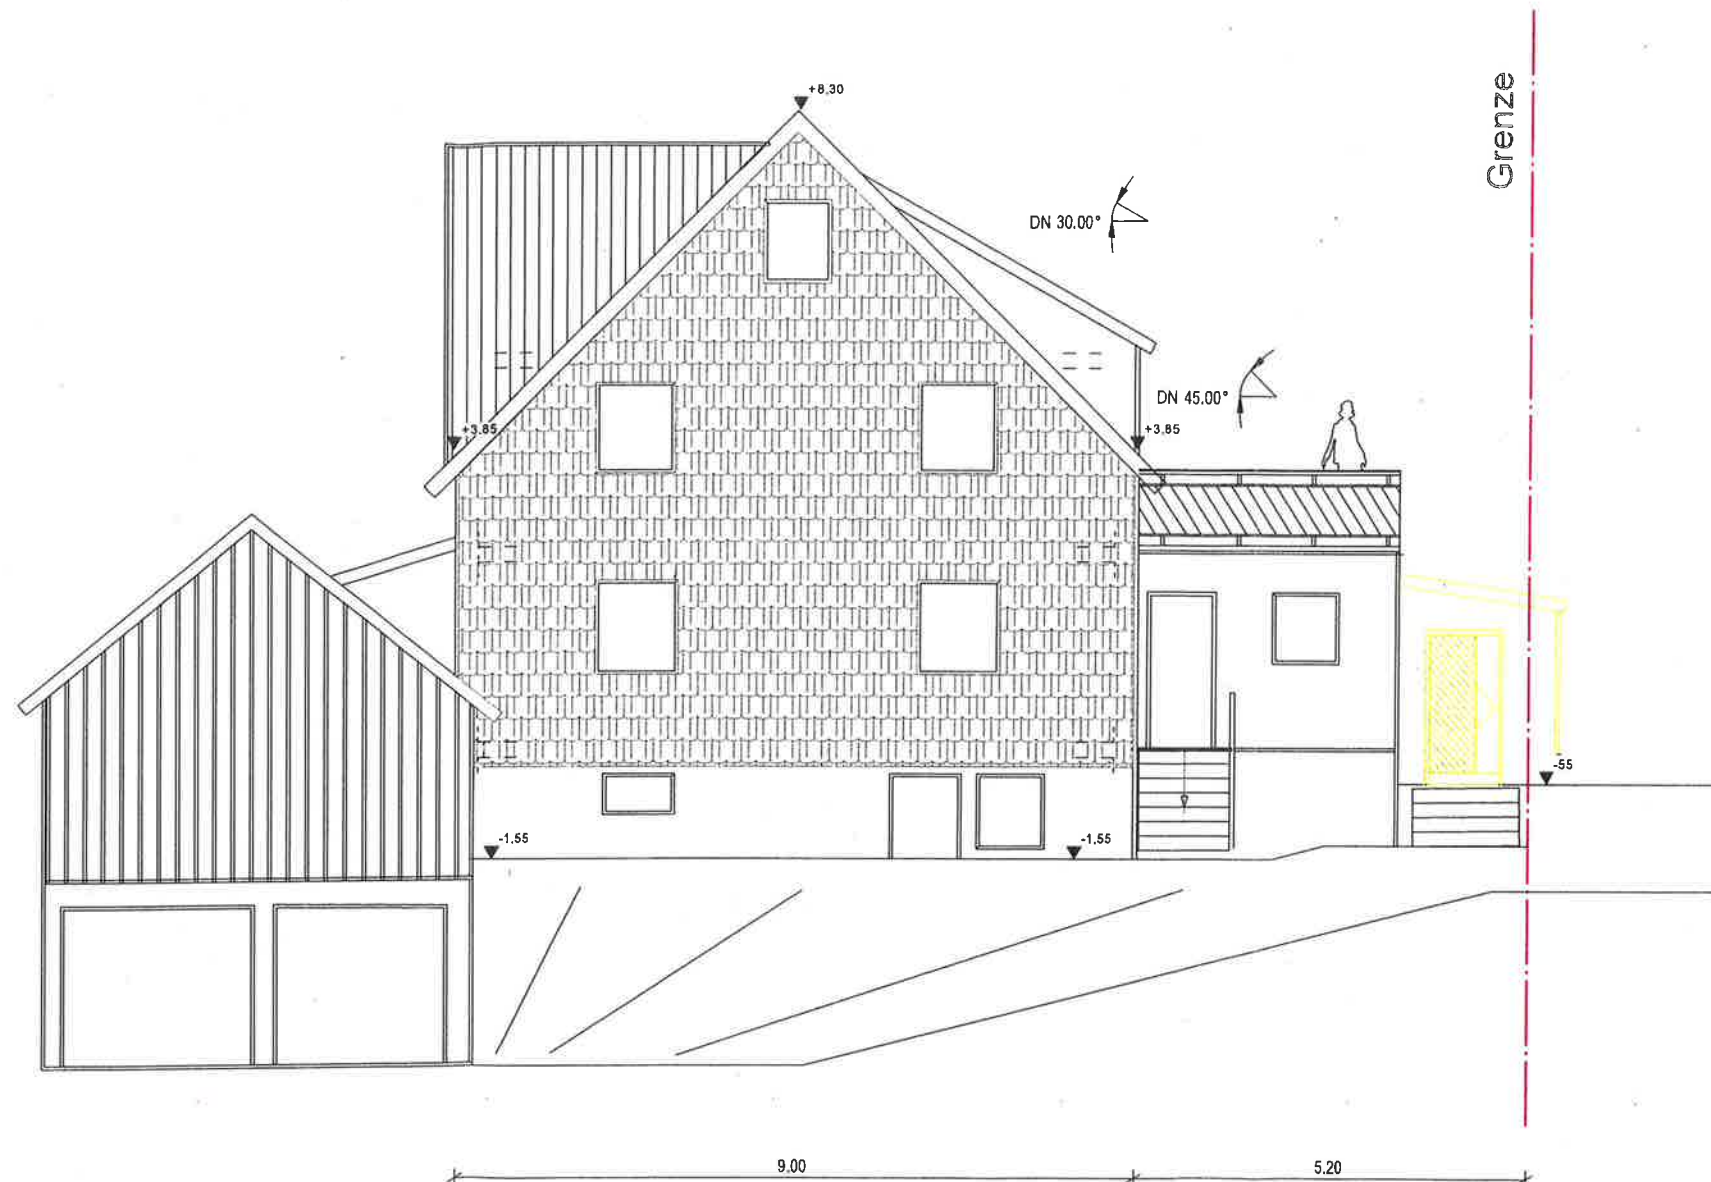

Westansicht

Plan angefertigt

Unterschrift Planer

Datum
08.03.2021

Bauherr:

Ort:
78112 St. Georgen

Straße:
Spittelbergstr. 4a

Telefon:

Bauvorhaben:
Anbau mit Flachdach im EG

Bauplatz:
St. Georgen

Straße:
Spittelbergstr. 4a

Flurstk. Nr.:
429/1

Gemarkung:

PB MISCHKE Planung & Beratungsbüro für Holzbau
Neubauten & Energetische Sanierungen

Ort:
D - 79271 St. Peter

Straße:
Jörgleweg 15

Telefon: 07660 / 94 17 403 Fax: 07660 / 94 17 447

E-Mail: info@pb-mischke.de Internet: www.pb-mischke.de

Plan: **Westansicht**

Bearbeiter: scherer Datum: 08.03.2021

Blattgröße: A3 Planstand: Bauantrag

Maßstab: M 1:100.00 Sem Version: V21-1L BUILD 10050

Eingabeplan