
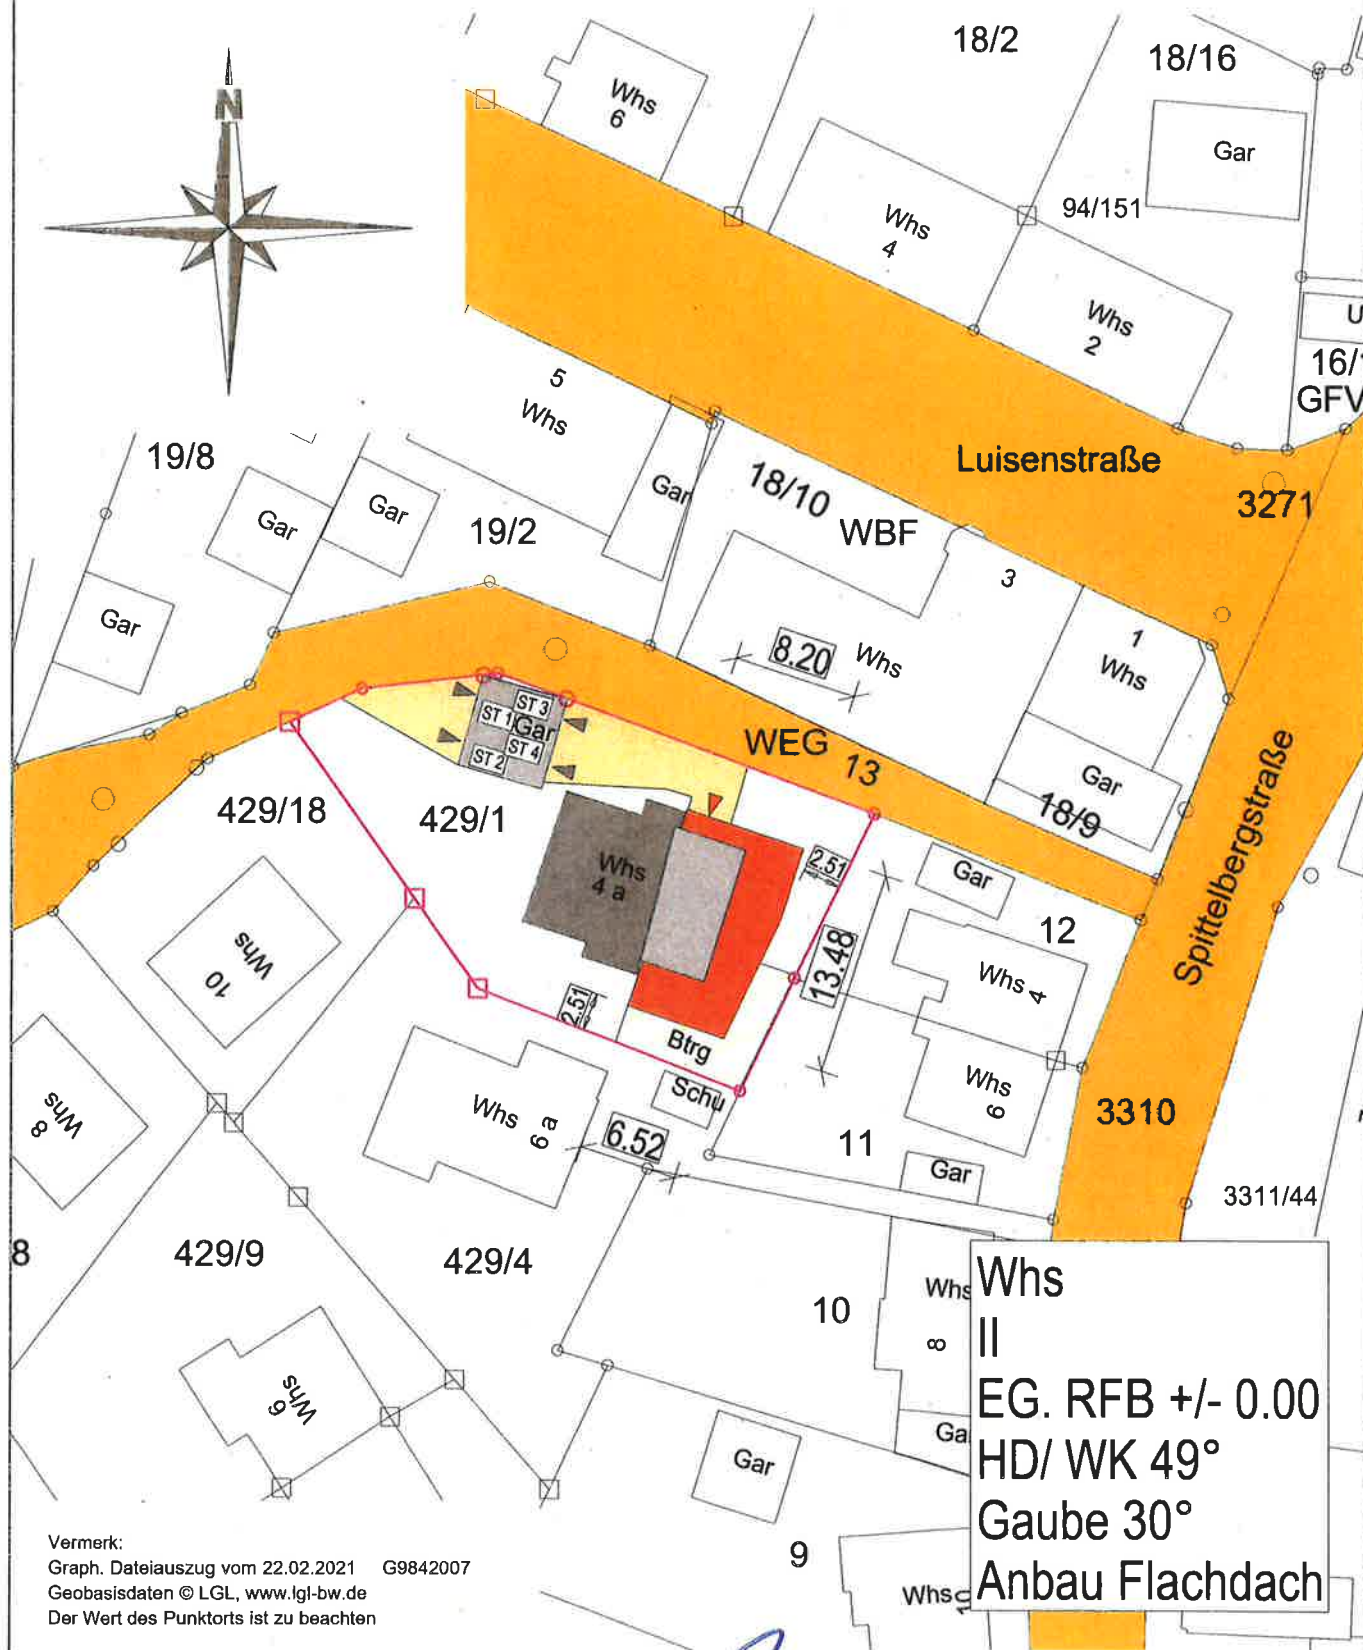


Lageplan- zeichnerischer Teil

Antrag auf Baugenehmigung

im vereinfachten Verfahren

(§52 LBO)

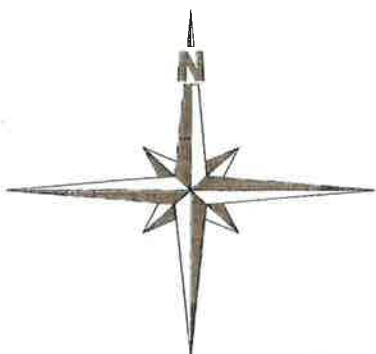

Vermerk:
Graph. Dateiauszug vom 22.02.2021 G9842007
Geobasisdaten © LGL, www.lgl-bw.de
Der Wert des Punkorts ist zu beachten

PB MISCHKE
Bauwerkstoffe & Bauelemente für den Innenausbau
Strohmühl 15
D-73271 M. Pöding
Telefon 07 500 731 17 453
Telefax 07 500 14 17 447
E-Mail info@pb-mischke.de
Internet www.pb-mischke.de

Planverfasser:

M 1:500
A4

Lageplan

Datum: 20.03.2020

BV	: Anbau mit Flachdach im EG
----	--------------------------------

Kunde:

Ort : 78112 St. Georgen