


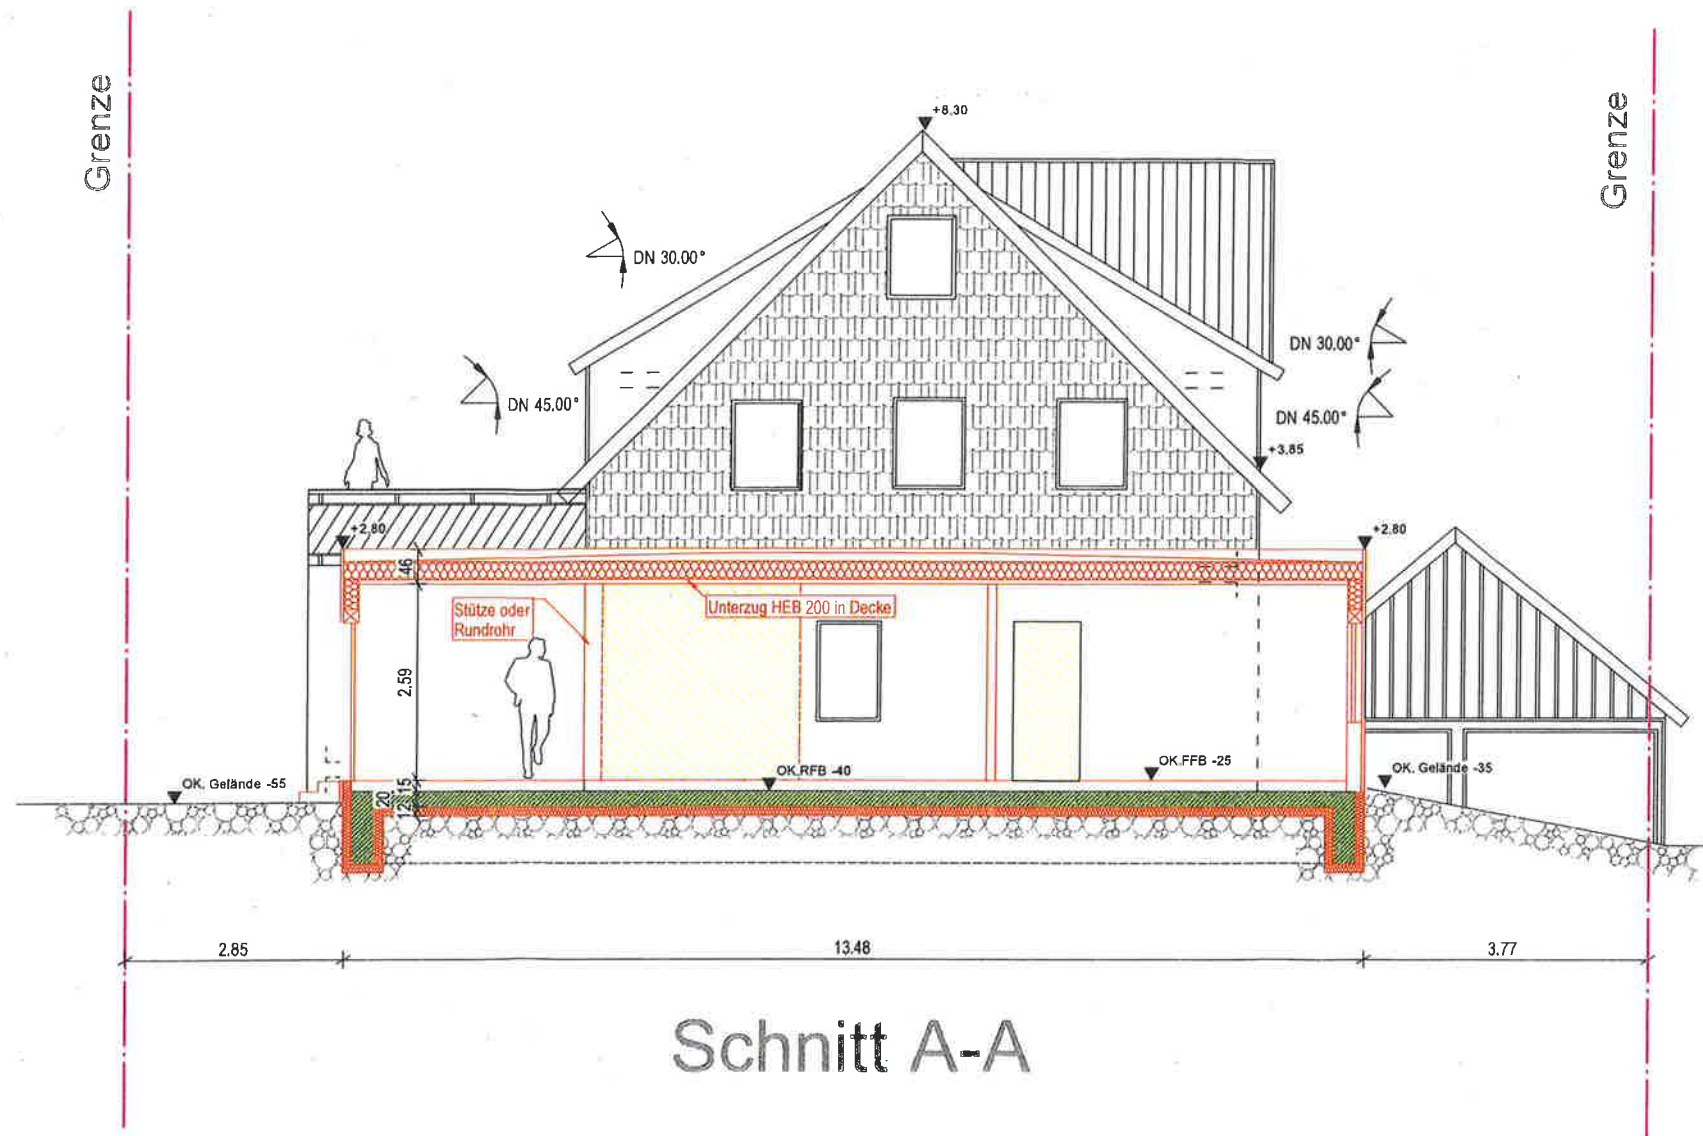

Plan angefertigt	
Unterschrift Planer:	Datum: 08.03.2021
Bauherr: _____	
Ort: 78112 St. Georgen	
Strasse: Spittelbergstr. 4a	
Telefon: _____	
Bauvorhaben: Anbau mit Flachdach im EG	
Bauplatz: St. Georgen	
Straße: Spittelbergstr. 4a	
Flurstk. Nr.: 429/1	
Gemarkung: _____	
 Planung & Beratungsbüro für Holzbau Neubauten & Energetische Sanierungen	
Ort: D - 79271 St. Peter	
Straße: Jörgleweg 15	
Telefon: 07660 / 94 17 403	Fax: 07660 / 94 17 447
E-Mail: info@pb-mischke.de	Internet: www.pb-mischke.de
Plan: Schnitt A-A	
Bearbeiter: scherer	Datum: 08.03.2021
Blattgröße: A3	Planstand: Bauantrag
Maßstab: M 1:100.00	Sema Version: V21-1L BUILD 10050
Eingabeplan	