

Bebauungsplan „Ackerstraße Ost“

Verfahrensdaten

Aufstellungsbeschluss	xx.xx.2021
Frühzeitige Beteiligung der Öffentlichkeit	xx.xx.2021
Frühzeitige Beteiligung der Behörden und sonstiger Träger öffentlicher Belange	xx.xx.2021
Offenlage	xx.xx.2021 bis xx.xx.2021
Erneute Offenlage
Satzungsbeschluss

Ausfertigungsvermerk:
Es wird bestätigt, dass der Inhalt dieses Planes sowie die zugehörigen planungsrechtlichen Festsetzungen und die örtlichen Bauvorschriften mit den hierzu ergangenen Beschlüssen des Gemeinderates der Stadt St. Georgen übereinstimmen.

St. Georgen, den

.....

Michael Rieger
Bürgermeister

Rechtskraftvermerk:
Der Satzungsbeschluss des Gemeinderates der Stadt St. Georgen i.S. vom und die Stelle, bei der der Bebauungsplan "Bahnhofstraße West" eingesehen werden kann, wurde am auf der Homepage der Stadt St. Georgen öffentlich bekannt gemacht.

Der Bebauungsplan „Bahnhofstraße West“ ist somit seit dem rechtsverbindlich.

St. Georgen, den

.....


Michael Rieger
Bürgermeister

Maßstab 1 : 500
Planstand: Aufstellungsbeschluss
Bearbeitung: Michaela Döringer
Dateiname: BPLAN-29-03-2021-Aufstbesch.

Legende

- WR Reine Wohngebiete
- II Zahl der Vollgeschosse
- o Offene Bauweise
- ED nur Einzel- und Doppelhäuser zulässig
- Straßenverkehrsflächen
- Straßenbegrenzungslinie
- Grenze des räumlichen Geltungsbereichs des Bebauungsplans

Art der baul. Nutzung	Zahl der Vollgeschosse
Grundflächenzahl	Geschoßflächenzahl
zul. Gebäudetyp	Bauweise

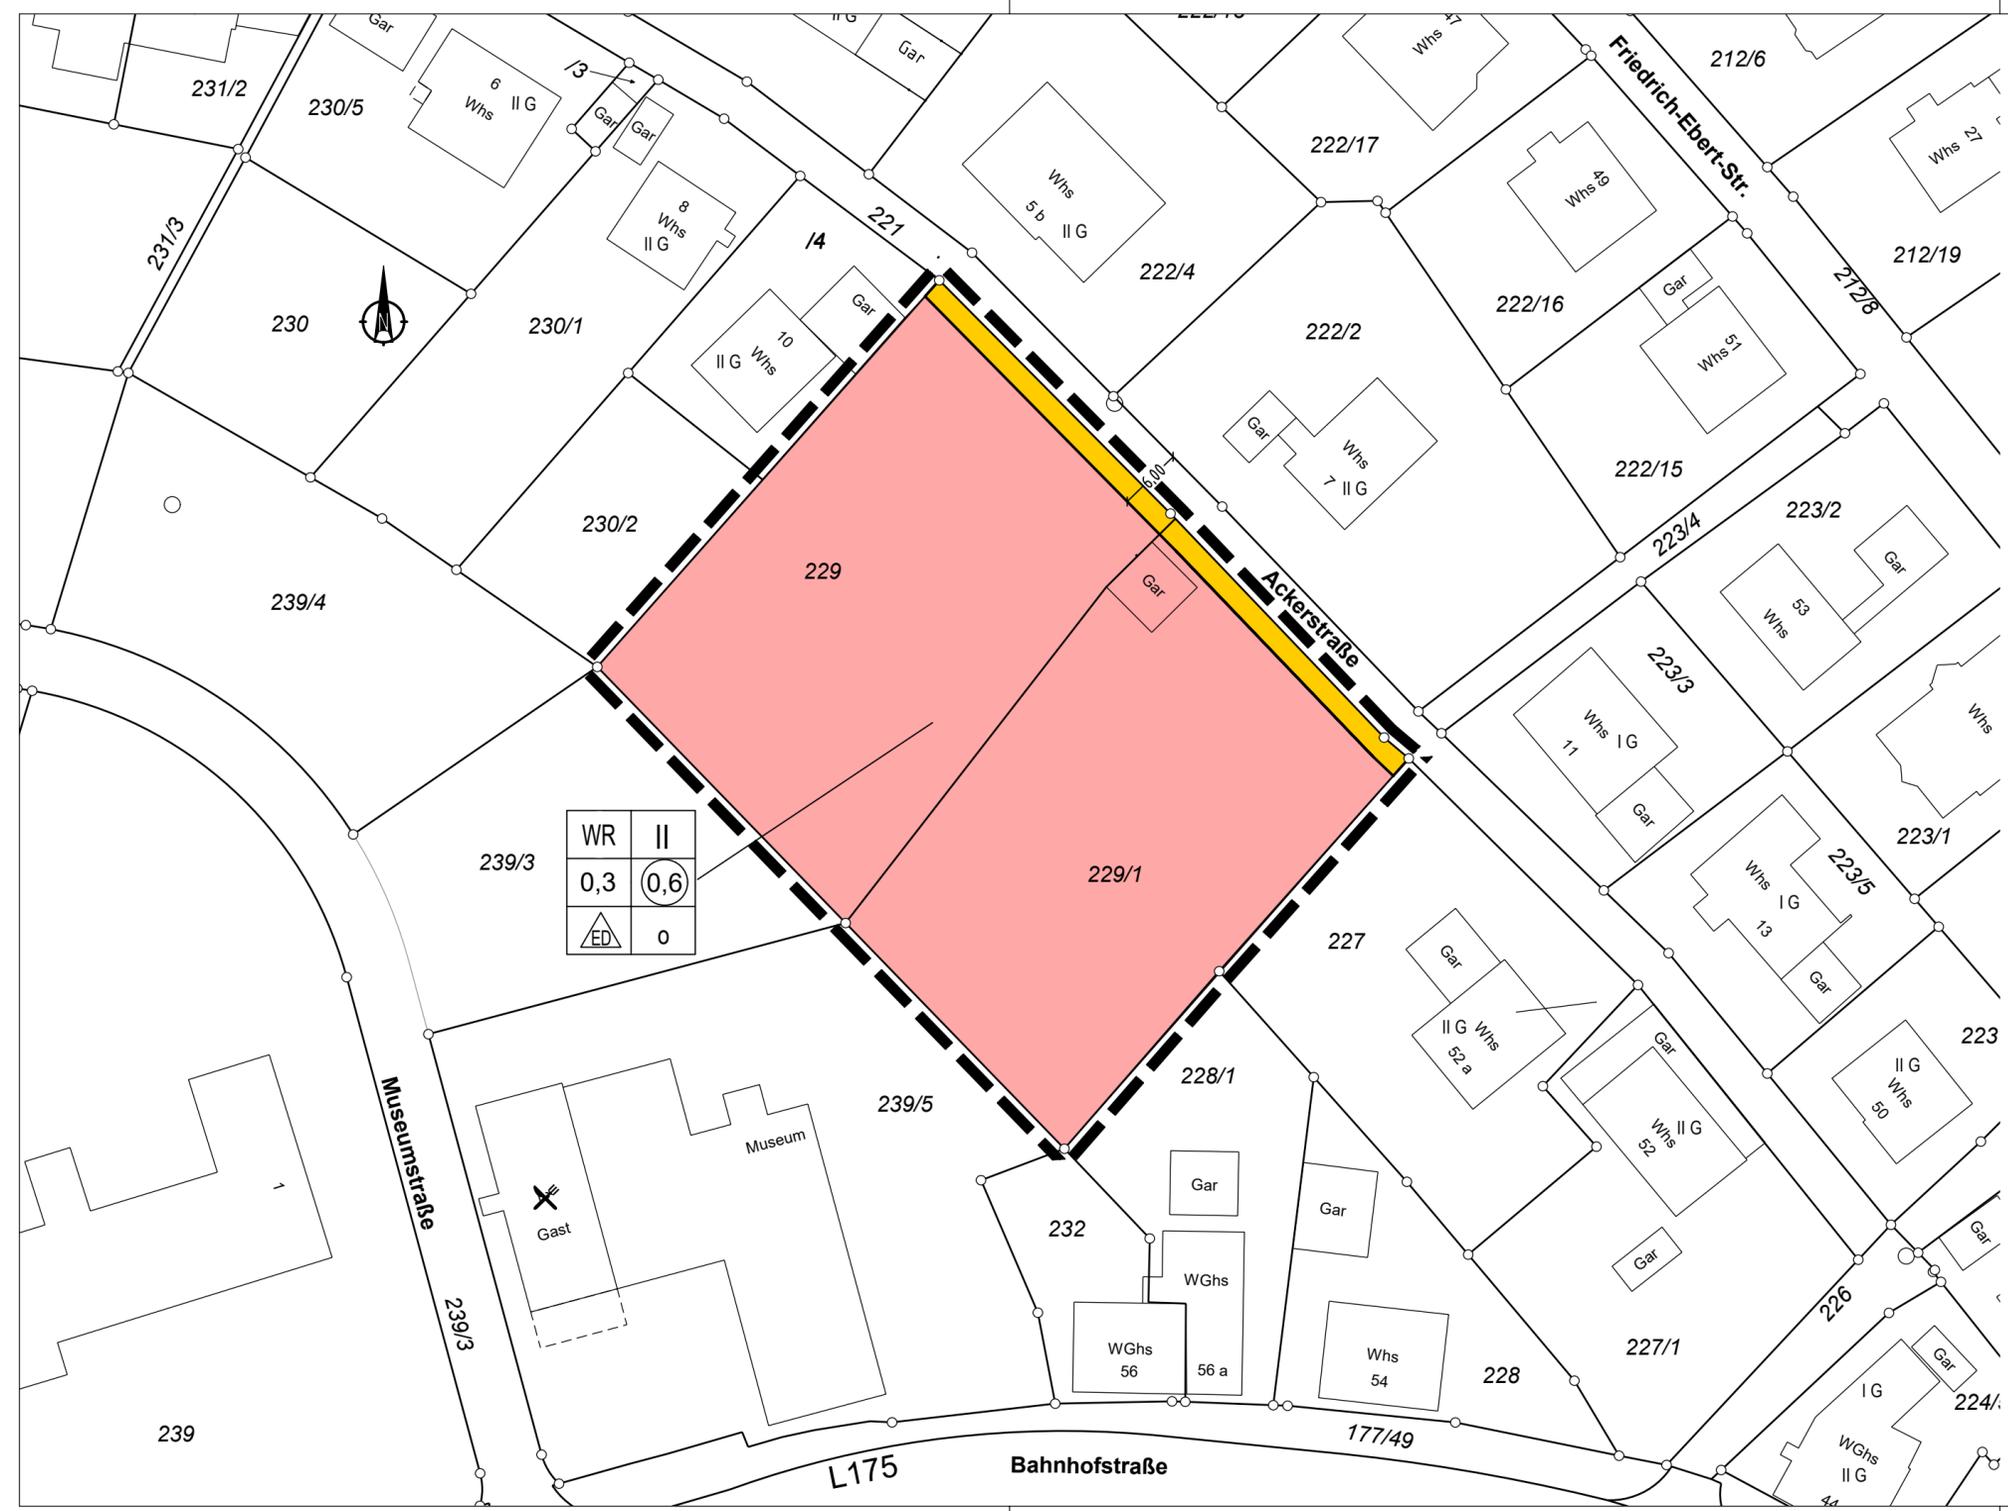

WR	II
0,3	0,6
ED	o