Gründung Aufzugsunterfahrt

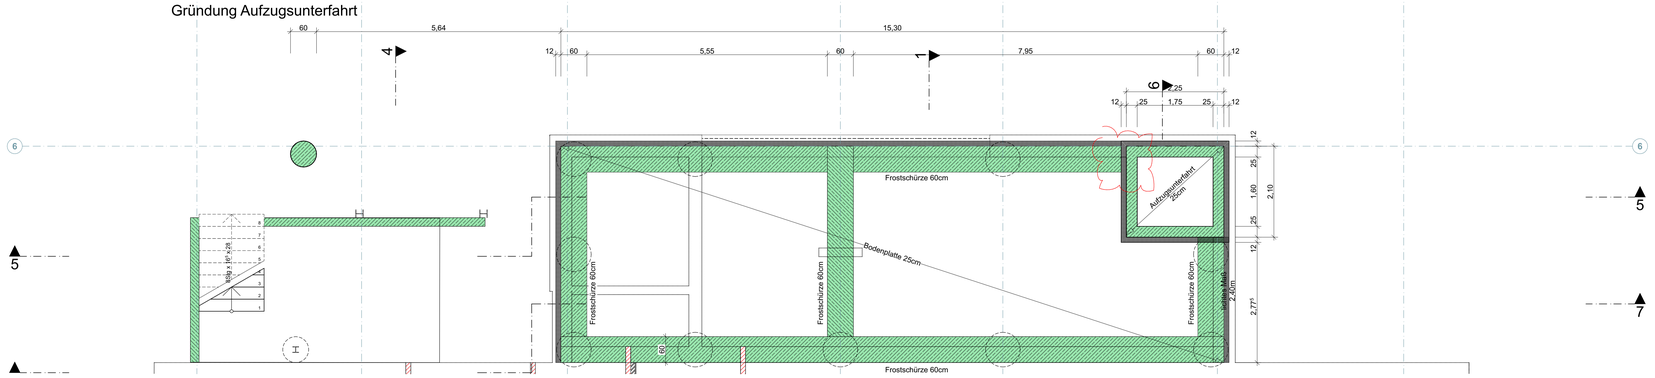

Untergeschoss

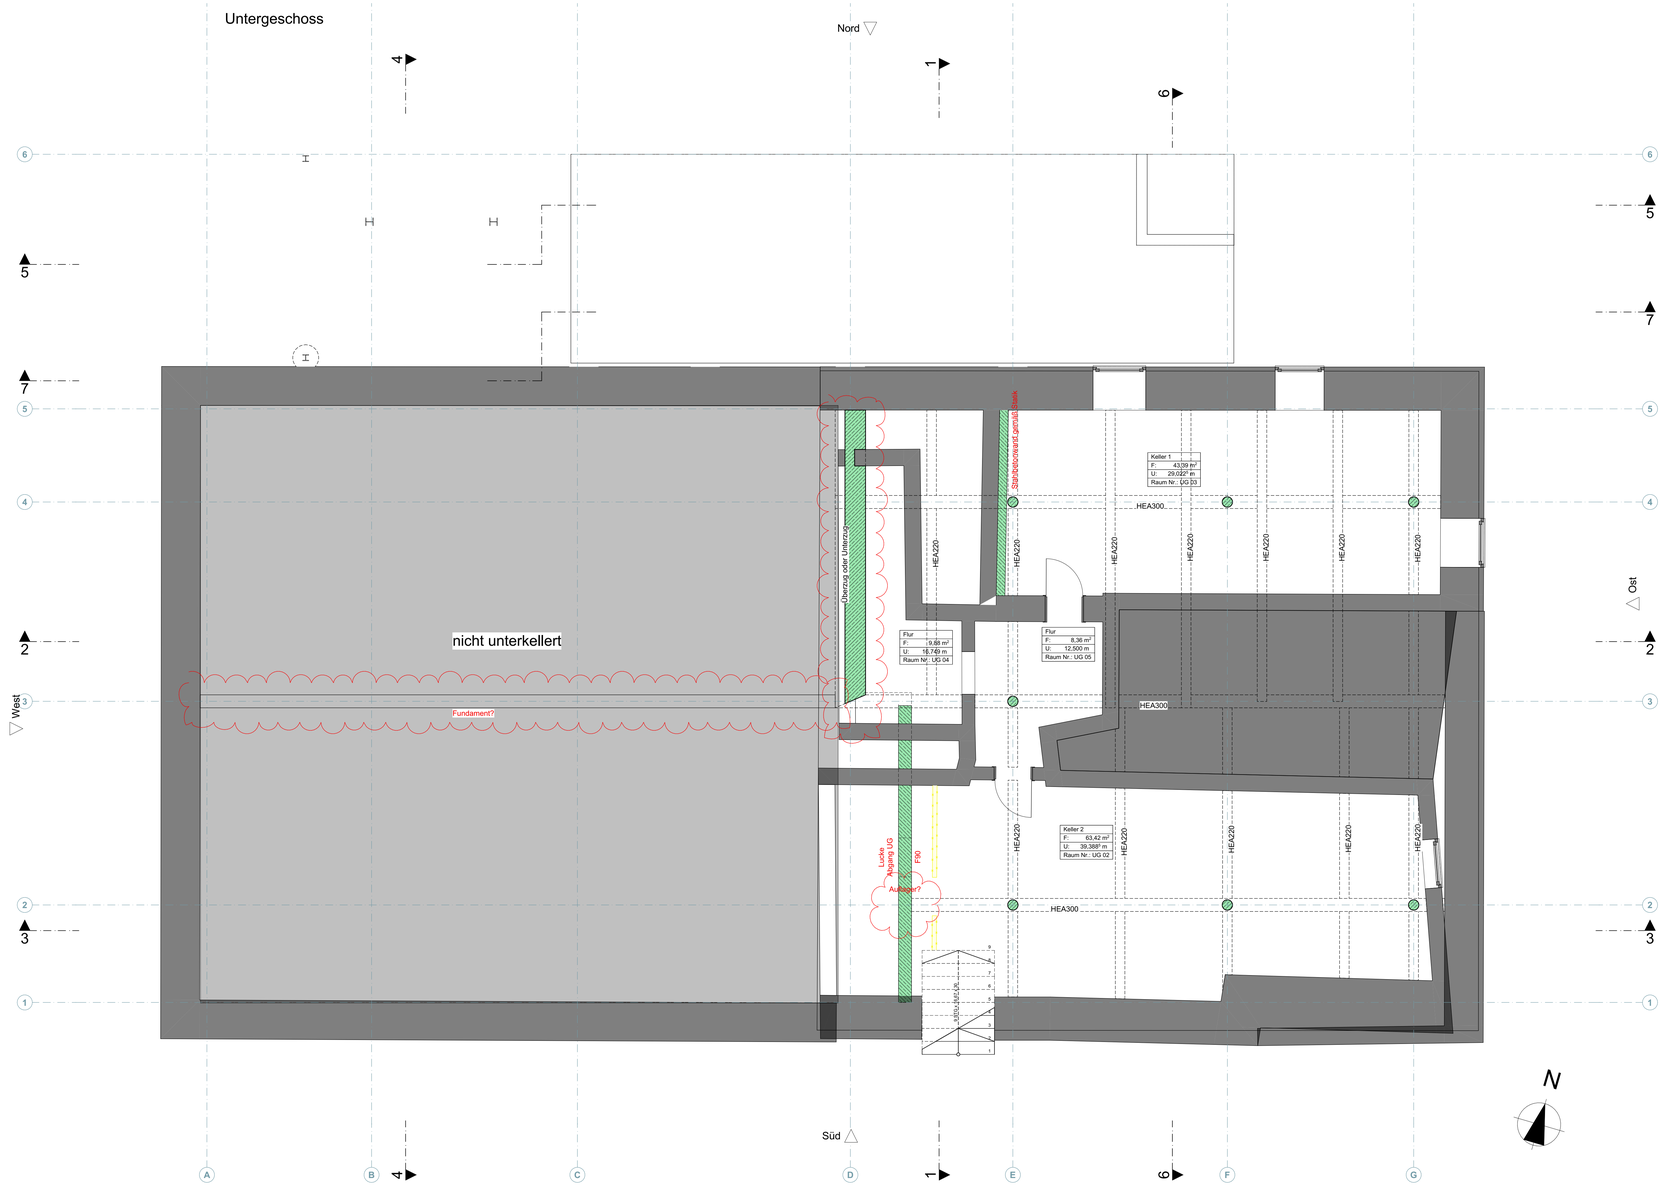

			OKRFB	Oberkante Rohfussboden		DD	Deckendurchbruch
			OKFFB	Oberkante Fertigfussboden		BD	Bodendurchbruch
	Bestand		RR	Regenrohr		WD	Wanddurchbruch
	Stahlbeton C25/30		SW	Schmutzwasser		WS	Wandschlitz
	Wärmedämmung		RW	Regenwasser		UKD	Unterkante Decke
	Mauerwerk		BE	Bodeneinlauf		DN	Nenndurchmesser
	Trockenbauwand		RB	Rohbaumaß		BrH	Brüstungshöhe

datum	gez	änderungsinhalt	index

hinweis
Alle Maße sind Rohbaumaße! Sie sind vor Ort zu prüfen!
Unstimmigkeiten sind umgehend der Bauleitung bekannt zu geben!

projekt
Umbau, Sanierung, Anbau an best. Gebäude Roter Löwen

Hauptstraße 18, 78112 St.Georgen

bauherr
Stadt St.Georgen
vertreten durch Michael Rieger
Hauptstraße 9, 78112 St.Georgen

zur Ausführung freigegeben:
Ort/Datum Bauherrschaft

planverfasser
ARGE Blum-Rosenfelder
Döbele 5, 78112 St.Georgen

phase	darstellung			
Werkplanung	**Untergeschoss**			
maßstab	planformat	gez.	datum	plan-nr
1:50	A0 (1189x841)	xx	05.05.2021	21038/W01

X:\Projekte\2021\21038 Roter Löwe, St. Georgen\Pläne\00 ARCHICAD-Dateien\210505\210505 Roter Löwen St.Georgen.pln