


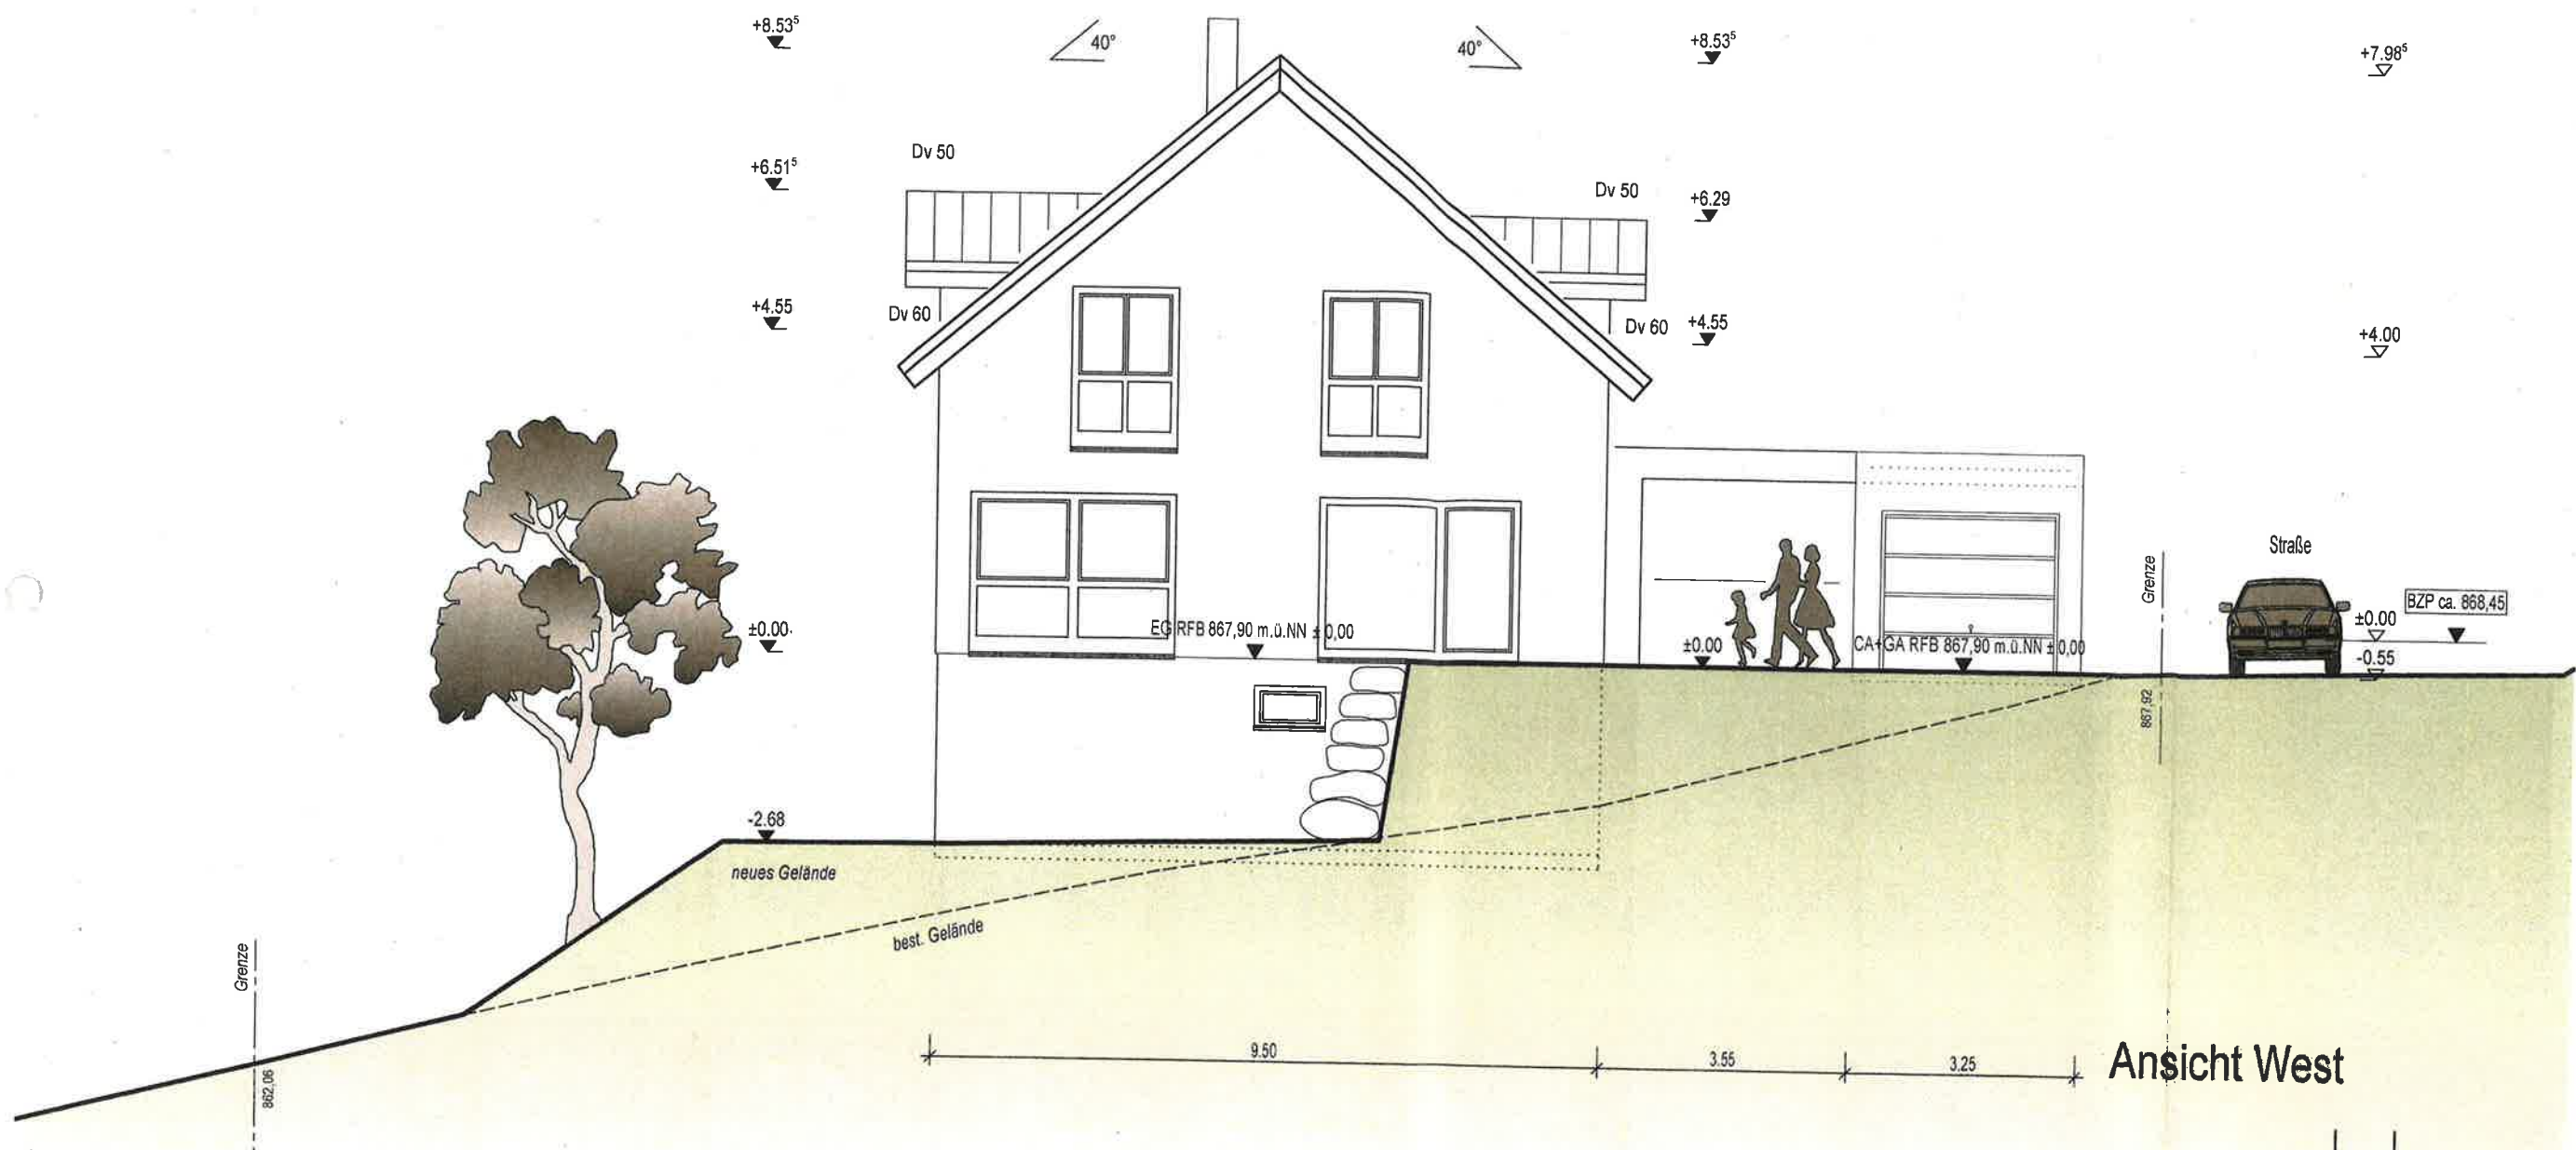

Ansicht West

bauherr:

planverfasser:



Dietmar Haas Dipl.-Ing. (FH) Freier Architekt
 Talweg 31 - 78730 Lauterbach
 Telefon 07422-244240 - Telefax: 07422-244241
 www.haasarchitektur.de

BAUANTRAG

projekt: **Neubau Einfamilienwohnhaus
 mit Garage und Carport**

zeichnung: **Ansicht West**

datum: 03-2021 masstab: 1:100

gezeichnet: HA geprüft: HA

projekt nr.: 202032 plan: 06