


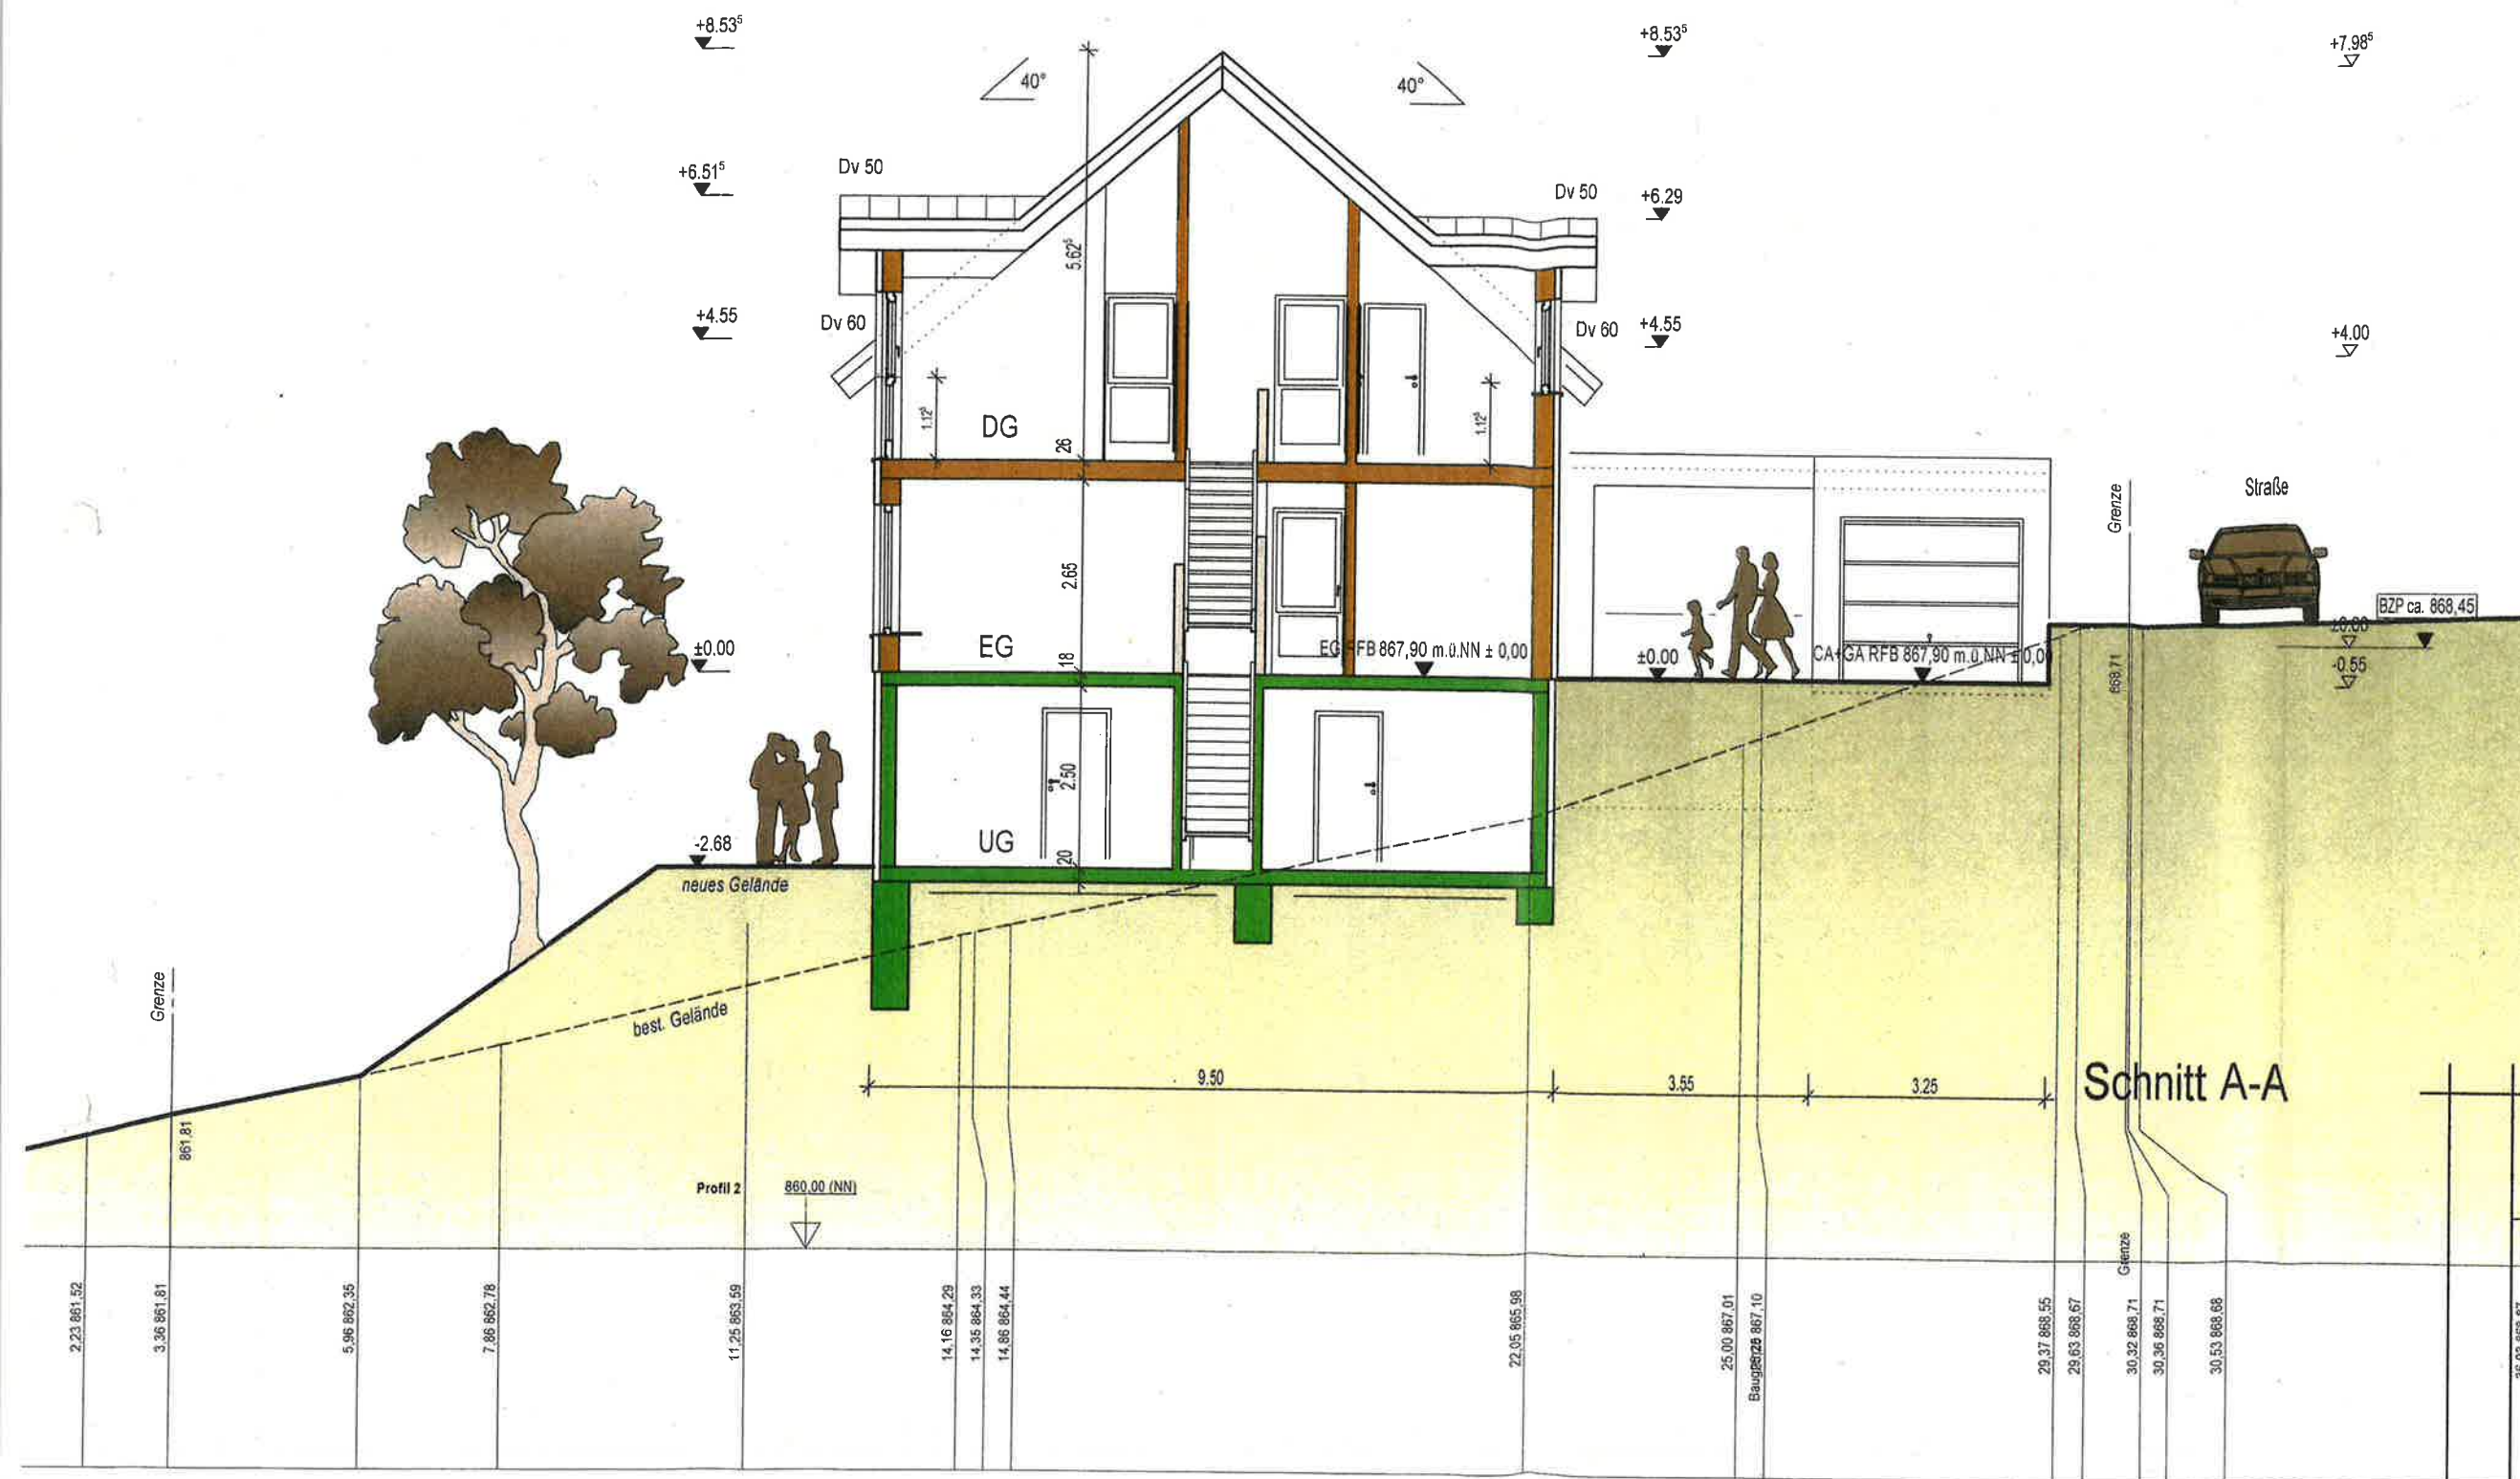

bauherr:

planverfasser:

haas
architektur

Dietmar Haas Dipl.-Ing. (FH) Freier Architekt
Talweg 31 - 78730 Lauterbach
Telefon 07422-244240 - Telefax: 07422-244241
www.haasarchitektur.de

BAUANTRAG

projekt: **Neubau Einfamilienwohnhaus
mit Garage und Carport**

zeichnung: **Schnitt A-A**

datum: 03-2021 masstab: 1:100

gezeichnet: HA geprüft: HA

projekt nr.: 202032 plan: 04