


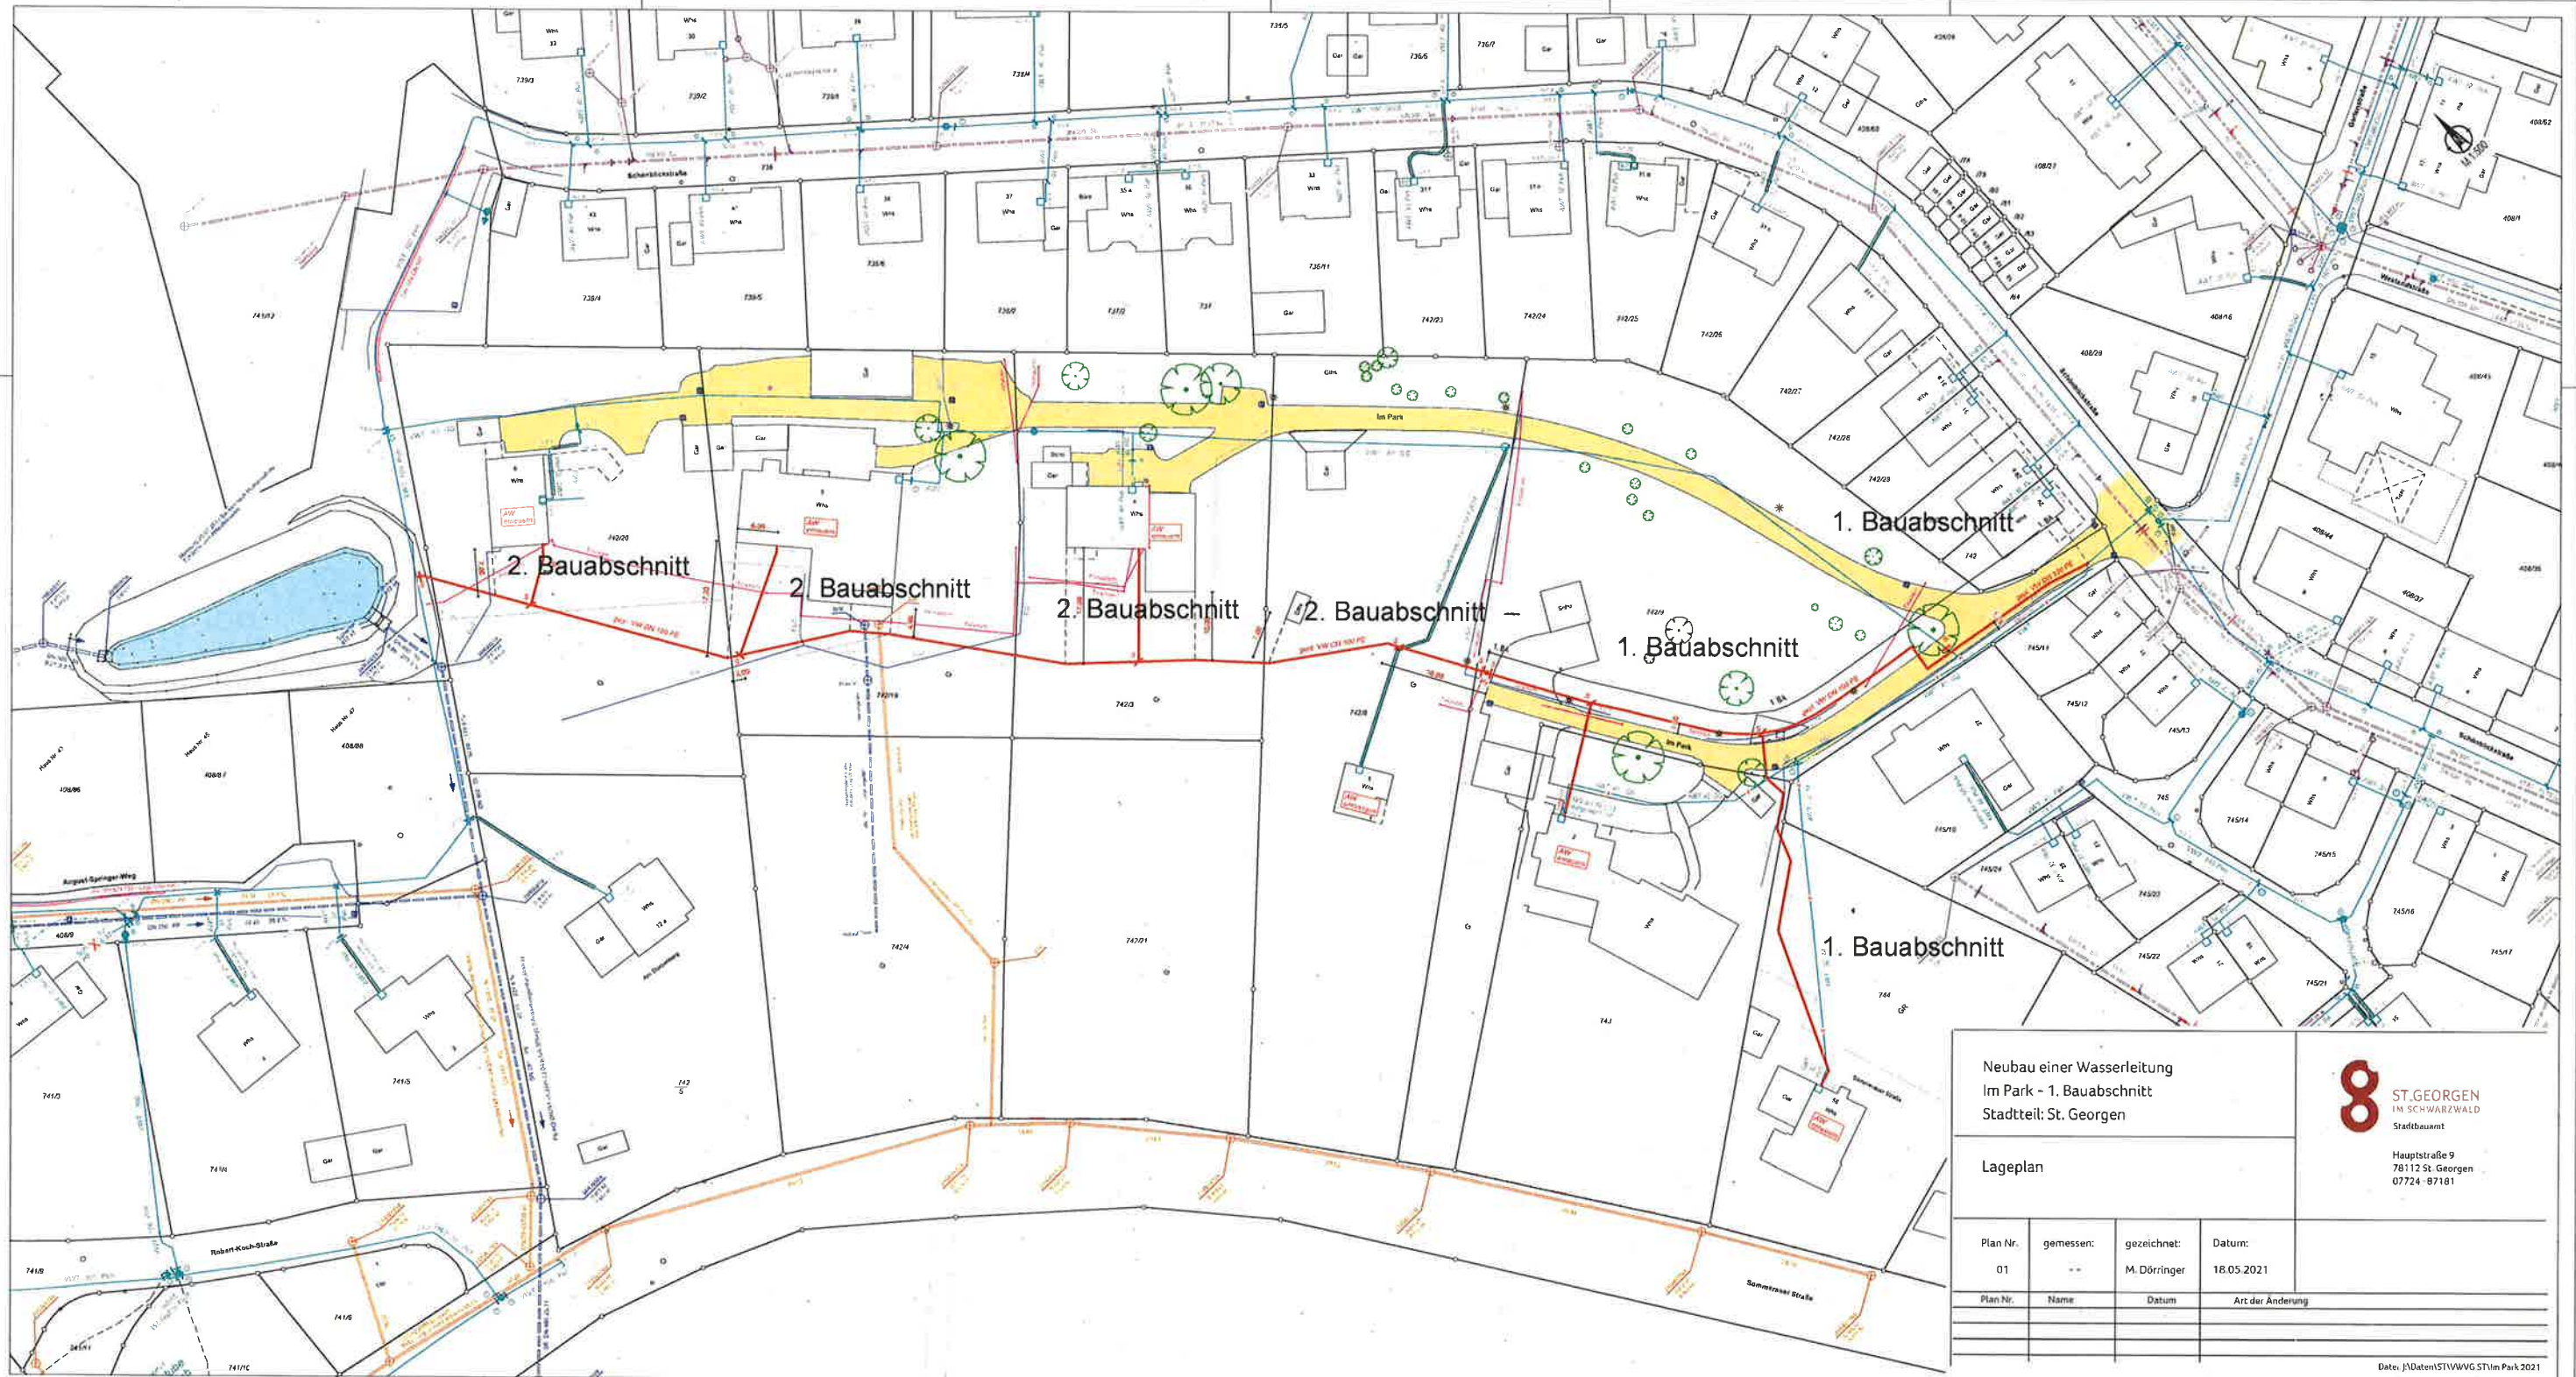

Neubau einer Wasserleitung
Im Park - 1. Bauabschnitt
Stadtteil: St. Georgen

Lageplan

Plan Nr.	gemessen:	gezeichnet:	Datum:
01	..	M. Döringer	18.05.2021

Plan Nr.	Name	Datum	Art der Änderung

8 ST.GEORGEN
IM SCHWARZWALD
Stadtbaumeist

Hauptstraße 9
78112 St. Georgen
07724 - 87181