


WESTEN

2RW 2 Rettungsweg

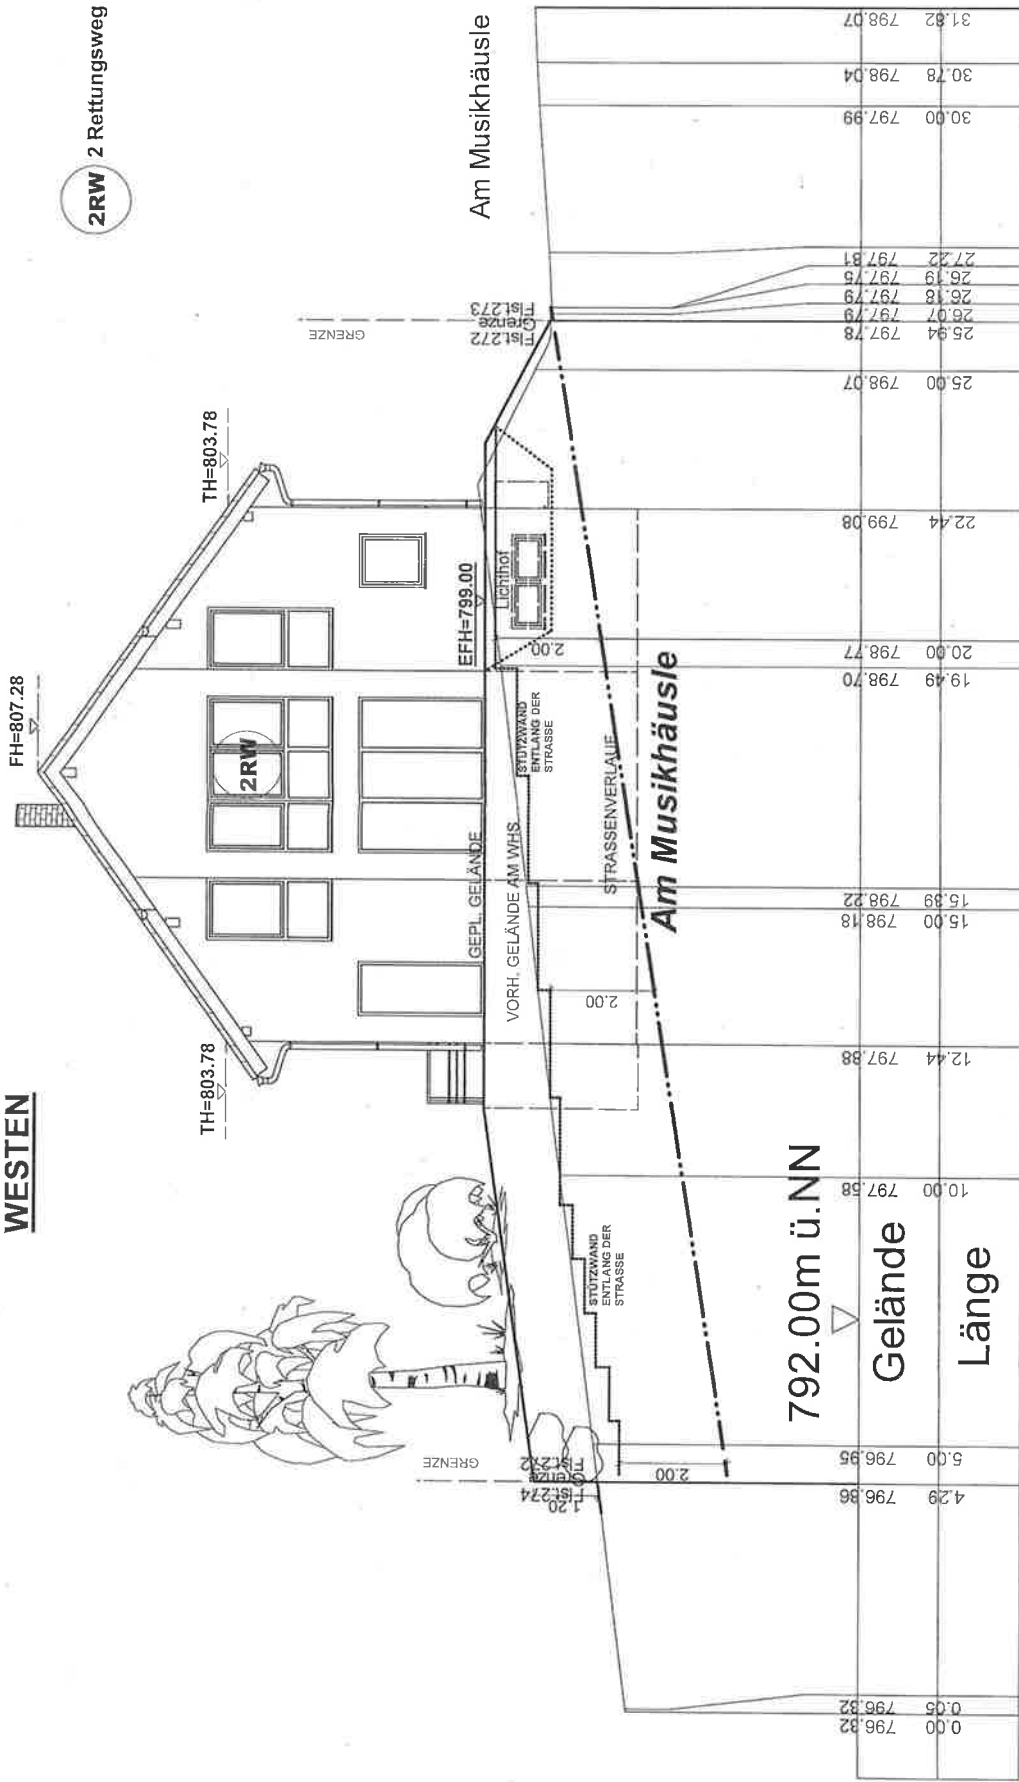

ibach Bau GmbH & Co. KG
Alexander Ibach
Primwiesen 1
78628 Rothweil
Tel.: 0741 / 9 42 42 - 3
Fax: 0741 / 9 42 42 - 42

Ansicht 2

Zeichendatum: 25.05.2021 Gezeichnet: Sebastian Schmid / Kumm

Bauvorh.: Neubau eines Einfamilienhaus mit Garage
Bauherr: .

Bauort: Am Musikhäusle Flst. Nr. 272
Maßstab: 78112 St. Georgen-Langschilach

Unterschrift Bauherr: *E. M. M. M. M.*

Unterschrift Architekt: *E. M. M. M. M.*

Vorhaben genehmigt. Änderungen und weitere beim Bauherrn genehmigt.

Diese Zeichnung stellt Änderungen und Ergänzungen dar. Für die Ausführung der Ausführung dieser Zeichnung wird der Bauherr verpflichtet. Der Bauherr ist verpflichtet, die Ausführung dieser Zeichnung zu genehmigen.

NORDEN

FH=807.28

TH=803.78

Dachbegrünung
(Substratschicht
mind. 10 cm)
bausetts

FD

Garage
GAFH=798.88

EFH=799.00

GEPL. GELÄNDE

VORH. GELÄNDE

STÜTZWAND
ENTLANG DER
STRASSE

Am Musikhäusle

SÜDEN

TH=803.78

FD

Garage
GAFH=798.88

EFH=799.00

GEPL. GELÄNDE

VORH. GELÄNDE

STÜTZWAND
ENTLANG DER
STRASSE

Am Musikhäusle



ibach Bau GmbH & Co. KG
Alexander-ibach
Primweisen 1
78628 Rötzel
Tel.: 0741 / 9 42 42 - 3
Fax: 0741 / 9 42 42 - 42

Ansichten 3

Zeichendaum: 25.05.2021 Gezeichnet: Sebastian Schmitt / Krumm

Bauvorn.: Neubau eines Einfamilienhaus mit Garage
Bauherr.:

Bauort.: Am Musikhäusle Flst. Nr. 272
78112 St. Georgen-Langschiach

Maßstab:

Unbeschäft. Bauplaner

Am Musikhäusle

Wandflächen und im Außenbereich
Zusammenfassung aller Änderungen und Ergänzungen
Dieses Zeichnung ist eine Vorstudie und ist ohne Gewähr
Zusammenfassung aller Änderungen und Ergänzungen