
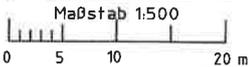


LAGEPLAN

Zeichnerischer Teil zum Bauantrag
 nach §4 LBOVVO

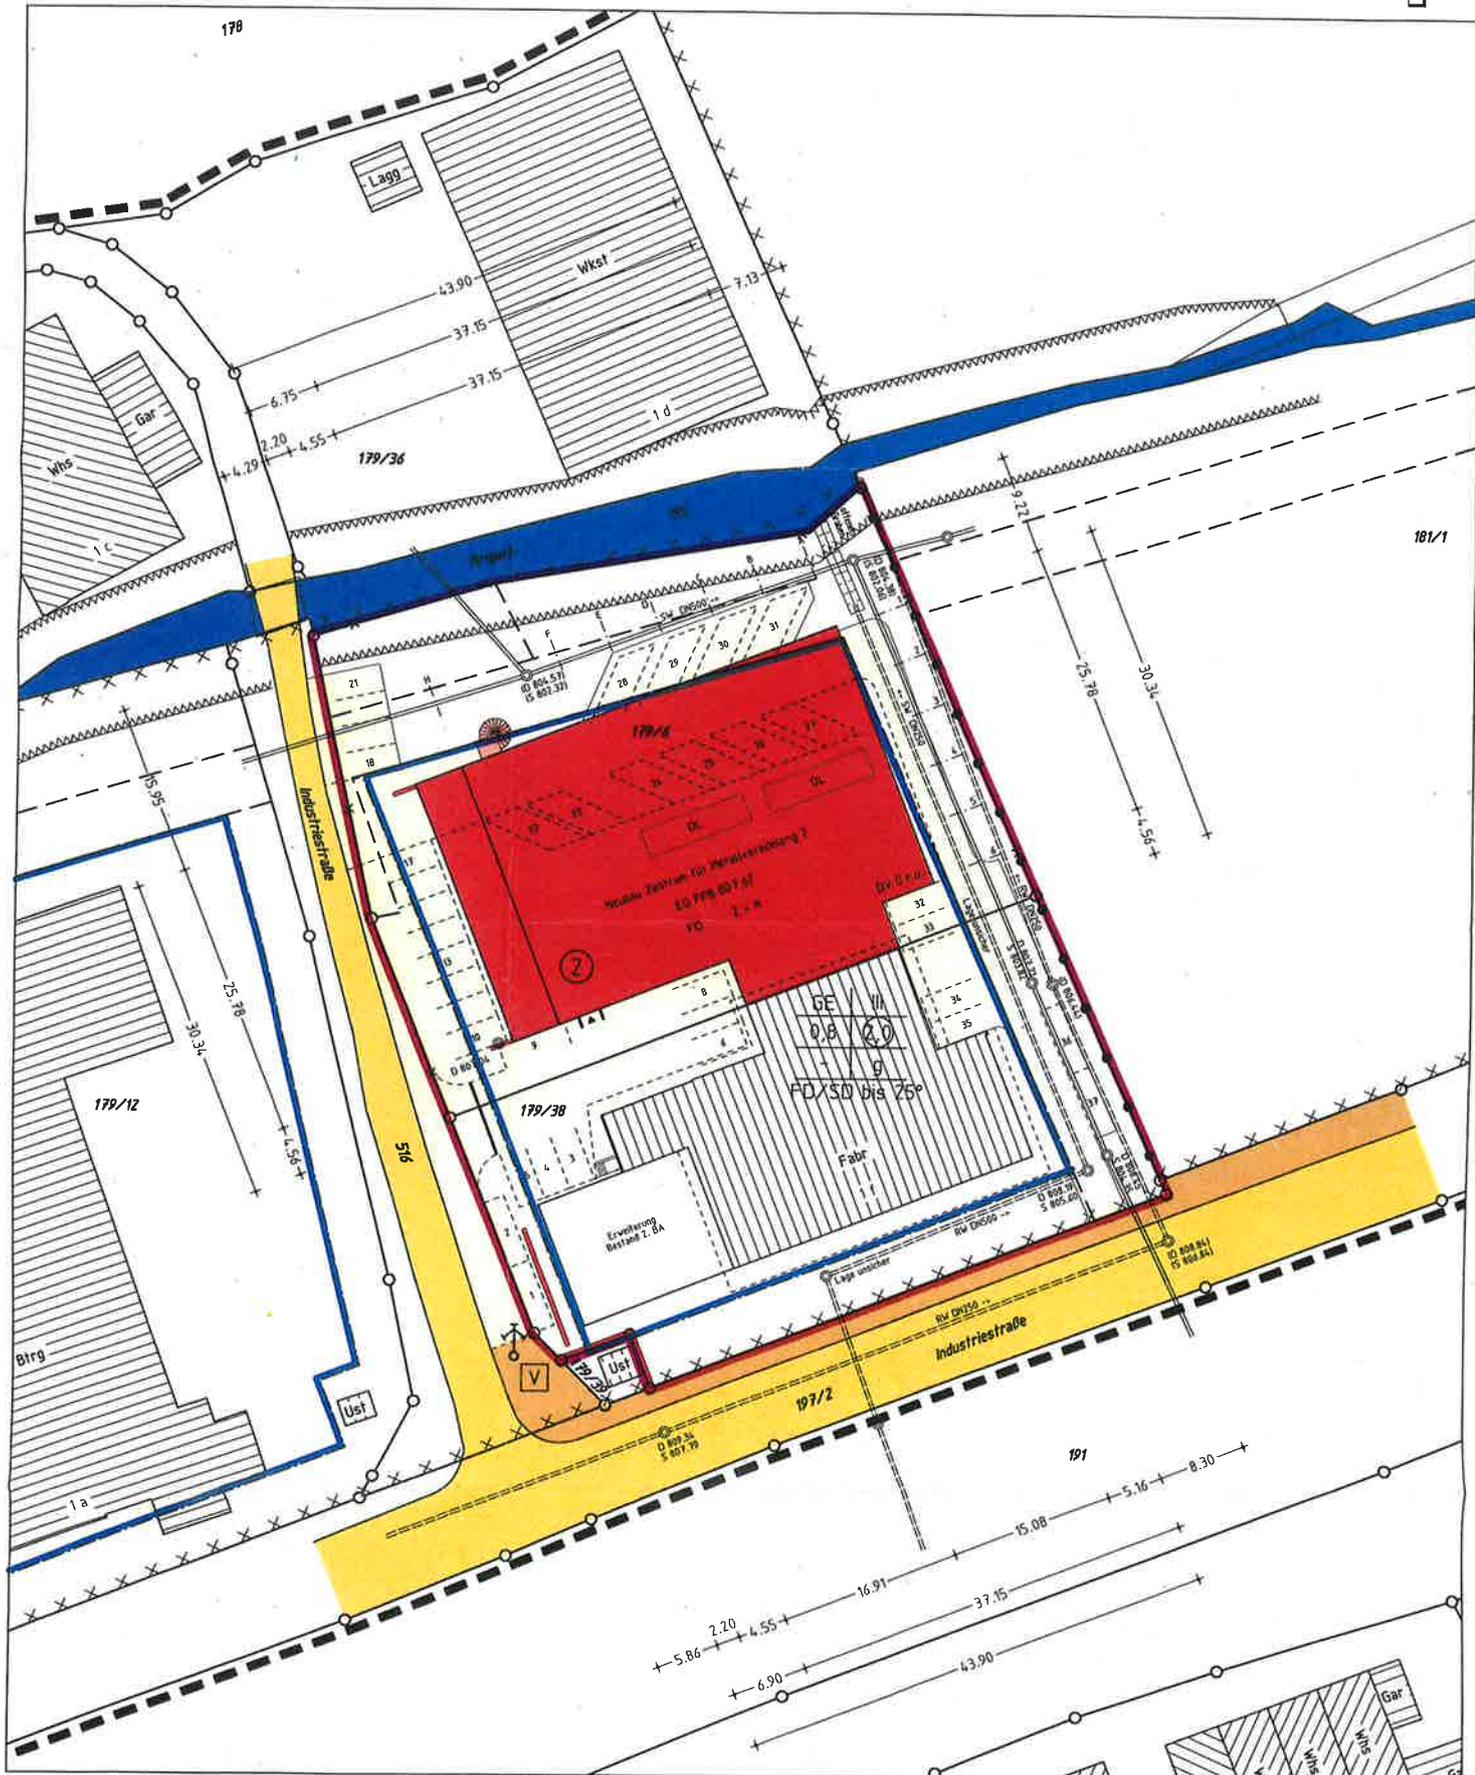

gefertigt Schramberg, 27. 04. 2020

Darstellung entspricht dem Liegenschaftskataster,
 Abweichungen gegenüber dem Grundbuch möglich.
 Keine Gewähr für unterirdische Leitungen.

Massänderungen sind dem Lageplanfertiger mitzuteilen.

Bauvorhaben:

Kerstin Rettenberger

Dipl.-Ing. (FH)
OLIVER DOLD
 Sachverständiger nach
 § 5 Abs. 2 LBOVVO B-W
 Am Vogtsbach 17
 78713 SCHRAMBERG
 Tel. 07422/7286 Fax 07422/7611
 E-Mail info@vbdold.de
 Ingenieur für
 Vermessung BDB

O. Dold
 INGENIEURBÜRO FÜR
 VERMESSUNGSTECHNIK
 UND BAULEITPLANUNG
VERMESSUNGSBÜRO DOLD
 Dipl.-Ing. (FH) Oliver Dold 78713 Schramberg
 Am Vogtsbach 17 Tel 07422-7286 Fax 07422-7611