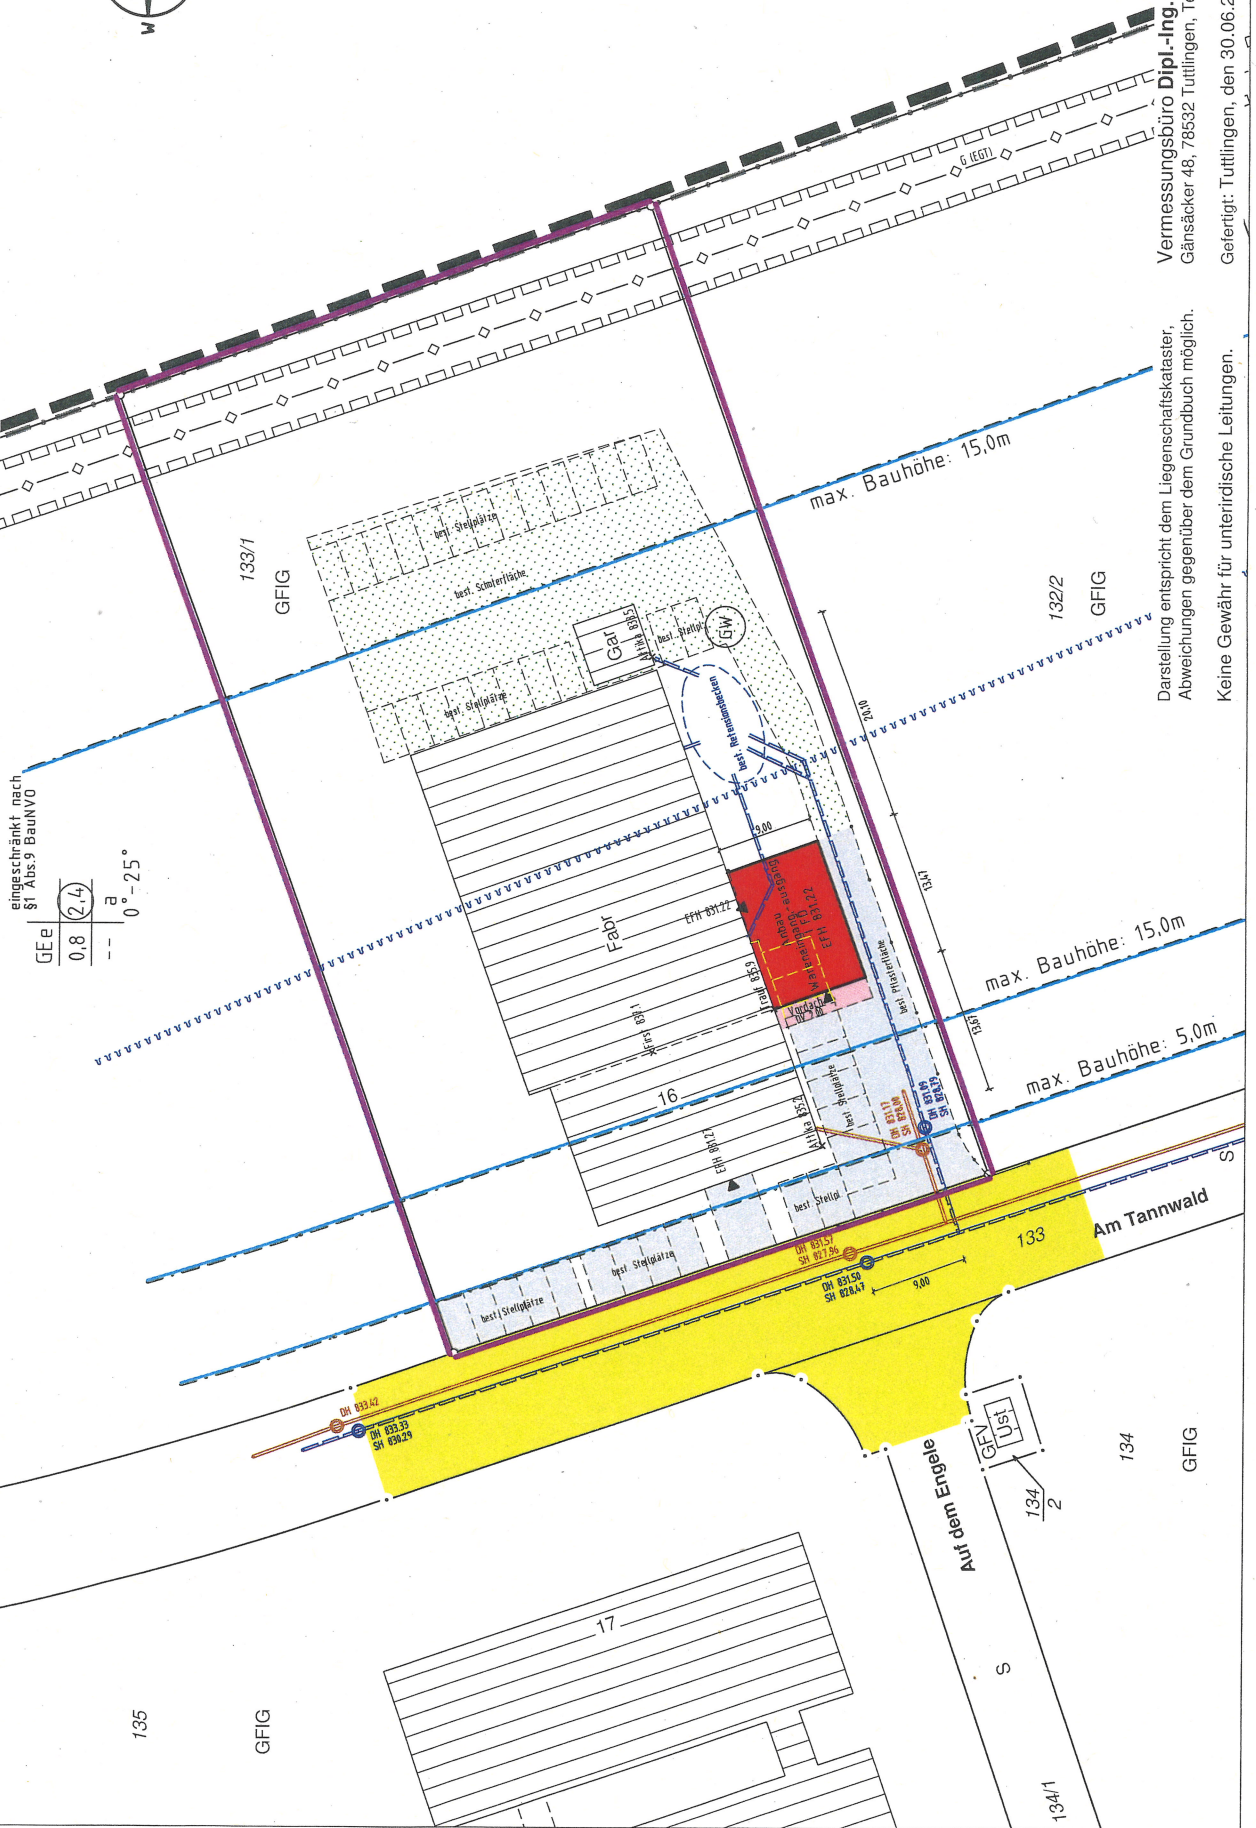


Zeichnerischer Teil zum Bauantrag gemäß § 4 LBOVVO
Landkreis: Schwarzwald-Baar-Kreis
Gemarkung: Peterzell

 $\frac{I}{Z}$ 

Vermessungsbüro Dipl.-Ing. (FH) Frank Braun
Gänsäcker 48, 78532 Tuttlingen, Tel. 07462/20430-0 Fax=19
Gefertigt: Tuttlingen, den 30.06.2021

Darstellung entspricht dem Liegenschaftskataster, Abweichungen gegenüber dem Grundbuch möglich.

Keine Gewähr für unterirdische Leitungen.

[illegible]

Architectural drawing of a building facade. The drawing shows a gabled roof structure with a small square window and a larger rectangular window. The dimensions are indicated as follows: 570 (width of the main facade), 350 (width of the gable), 900 (width of the gable), 2600 (total width), and 160 (width of the gable roof). The text "bestuhende und gegipptes Gestecke EFH-W329.25" is written vertically along the right side of the facade. The drawing is labeled "ANBAU" and "BESTAND".

Wir bauen Hallen!

WERTBAU GmbH & Co. KG

Mail: info@hallen.de - Internet: www.hallen.de

PLANVERFASSTER

Bauer, Eugen
 Fa. Wertbau GmbH & Co.KG
 Gehrenstrasse 11
 78576 Emmingen-Langenen

Zeichen

Datum

30.06.2021

BAUHERR

Zeichen

Datum

30.06.2021

BAUORT

78102 St. Georgen, Pörlitzell
 Am Teufelsdell 16
 Flst. Nr.: 123/1

BAUVORHABEN

Anbau Warenr.-Mareneisung

DARSTELLUNG

Maßstab

1:100

Grundriss, Schnitt und Ansichten

GEZEICHNET

Datum

30.06.2021

PLANÄNDERUNG

Nr	Datum	Änderung	Zeichen

