

Landkreis: Schwarzwald-Baar
 Stadt/Gemeinde: St. Georgen
 Gemarkung: Langenschiltach

Lageplan

-zeichnerischer Teil zum
 Bauantrag (§4 LBOVVO)
 BV Haus L





Auszug aus dem Liegenschaftskataster
 Gefertigt und nach §4 LBOVVO
 ausgearbeitet: Donaueschingen, 03.08.2021

Grießhaber + Obergfell GbR

Beratende Ingenieure
 Karlstraße 54

78166 Donaueschingen

Tel.: 0771 / 8310-0 Fax.: 0741 / 17455-20

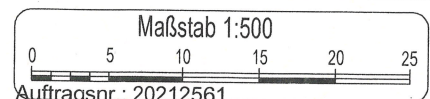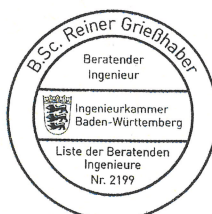


Auftragsnr.: 20212561



Alle Maßänderungen sind dem
 Lageplanfertiger schriftl. mitzuteilen

Hinsichtlich etwa vorhandener unterirdischer
 Leitungen wird keine Gewähr übernommen.

Ansicht Süd

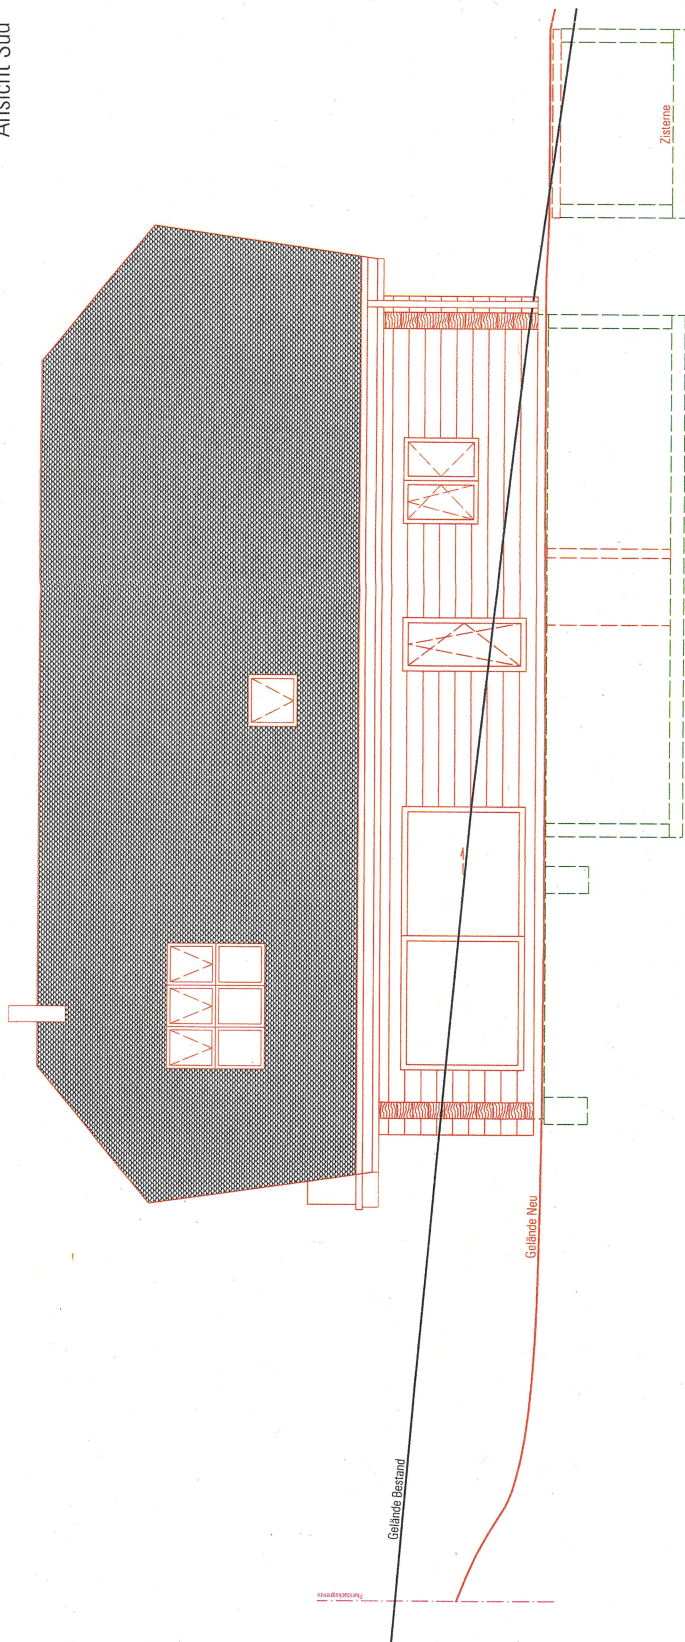

Ansicht West

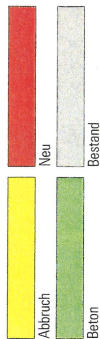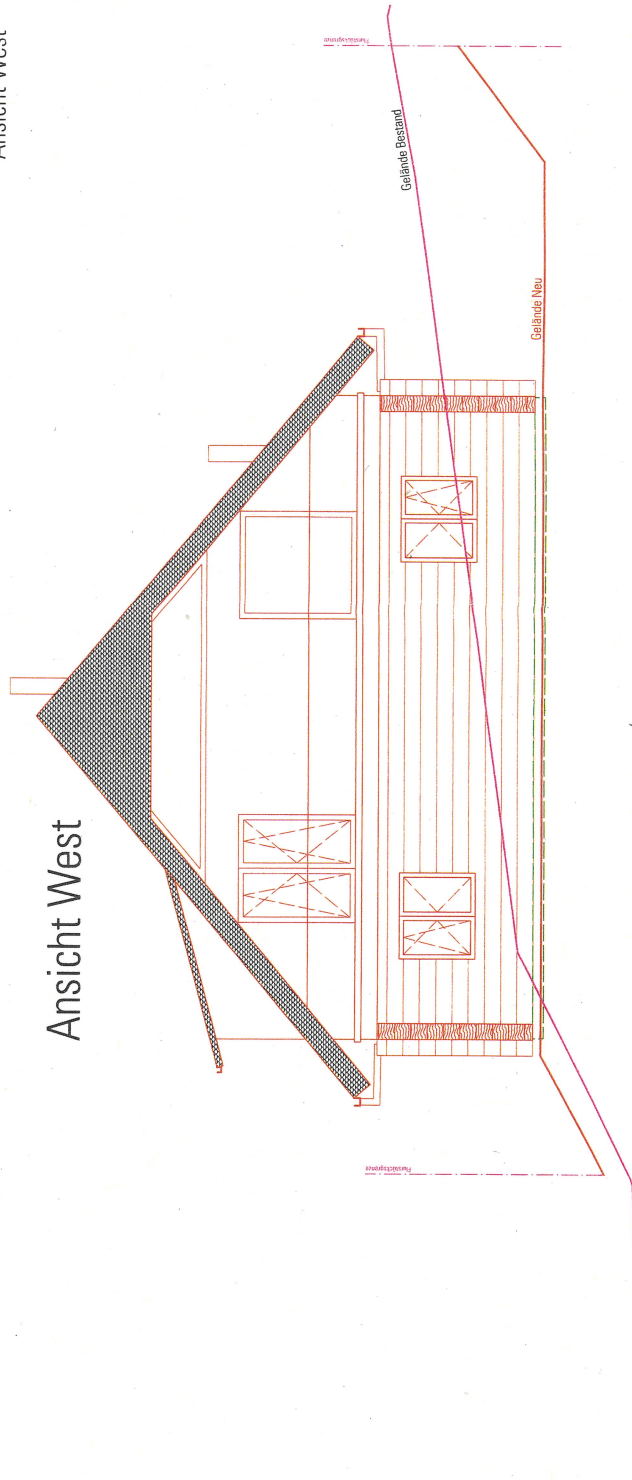

Legende

Haus L

Projekt:

Am Musikhäusle 23
78112 St. Georgen, Langenschlacht

Projektadresse:

gäbele & rauber architekten . BDA
PartG mbB
Josefsstraße 7, 78166 Donaueschingen
+49 771 89 654 56
Planerfasser:

lg

Ansicht Süd + West

BAUEINGABE

Plan:

BAUEINGABE

Planungsphase:

ABAA S-W 0001--

Planummer:

1:100

Maßstab:

30.07.2021

Datum Druck:

Erstellungsdatum:

Alle Maße sind vor Ort
vom Unternehmer zu prüfen !!!


Index:

ISO A3


Plangröße:

Gesamtheit:


01.03.2021

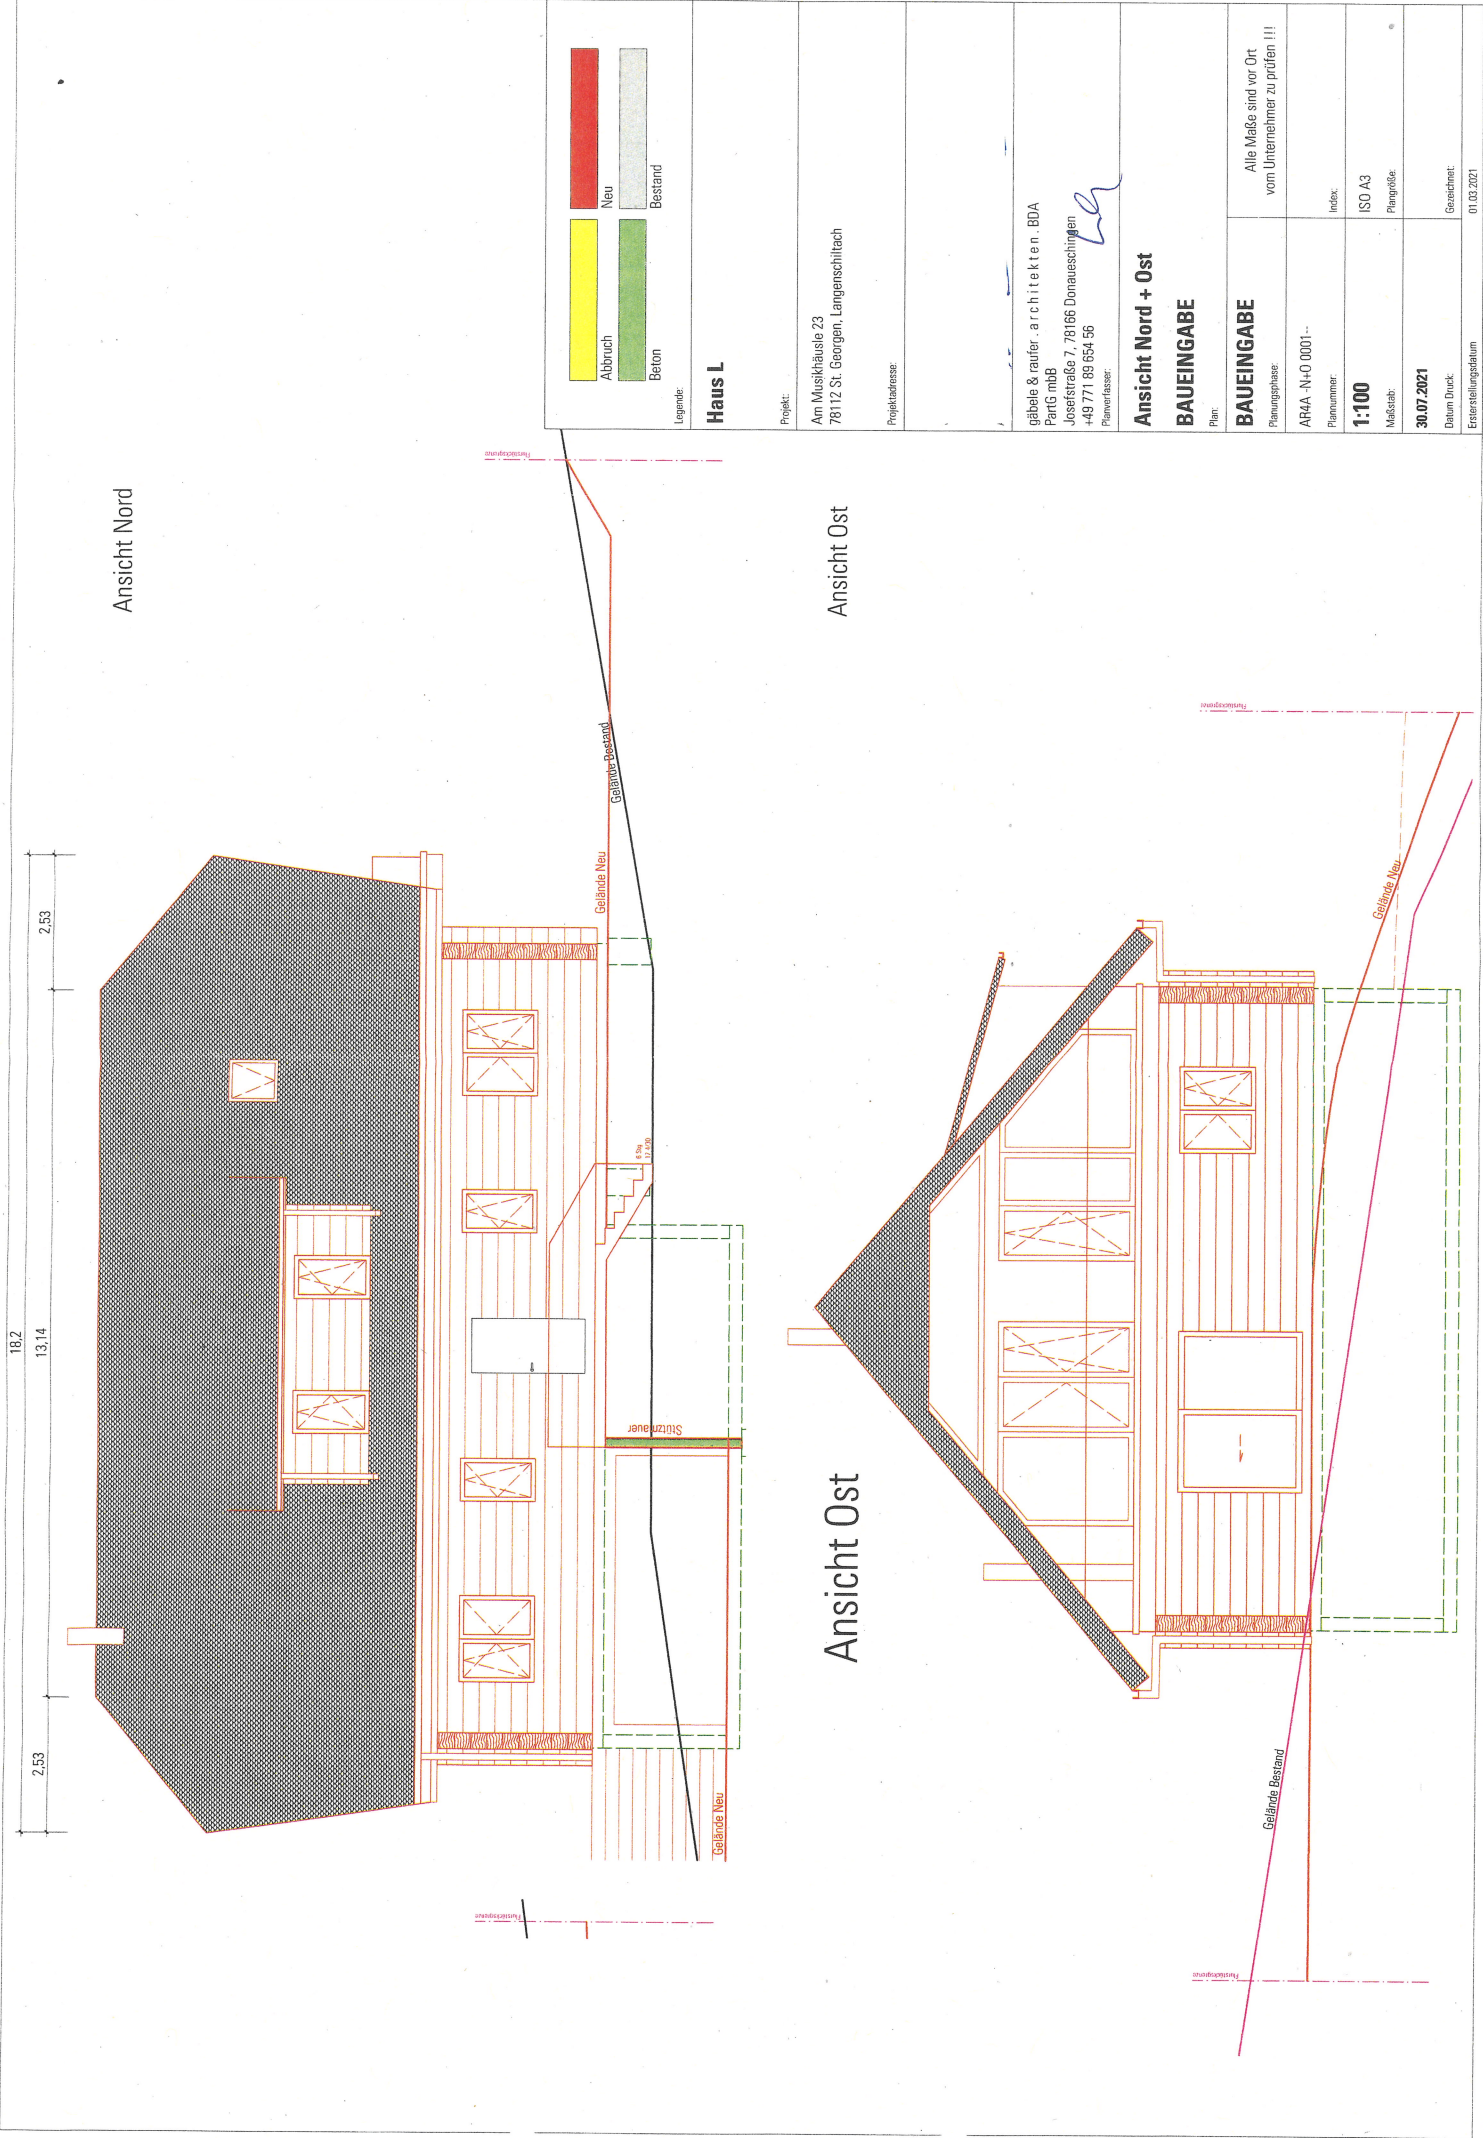

Schnitt AA

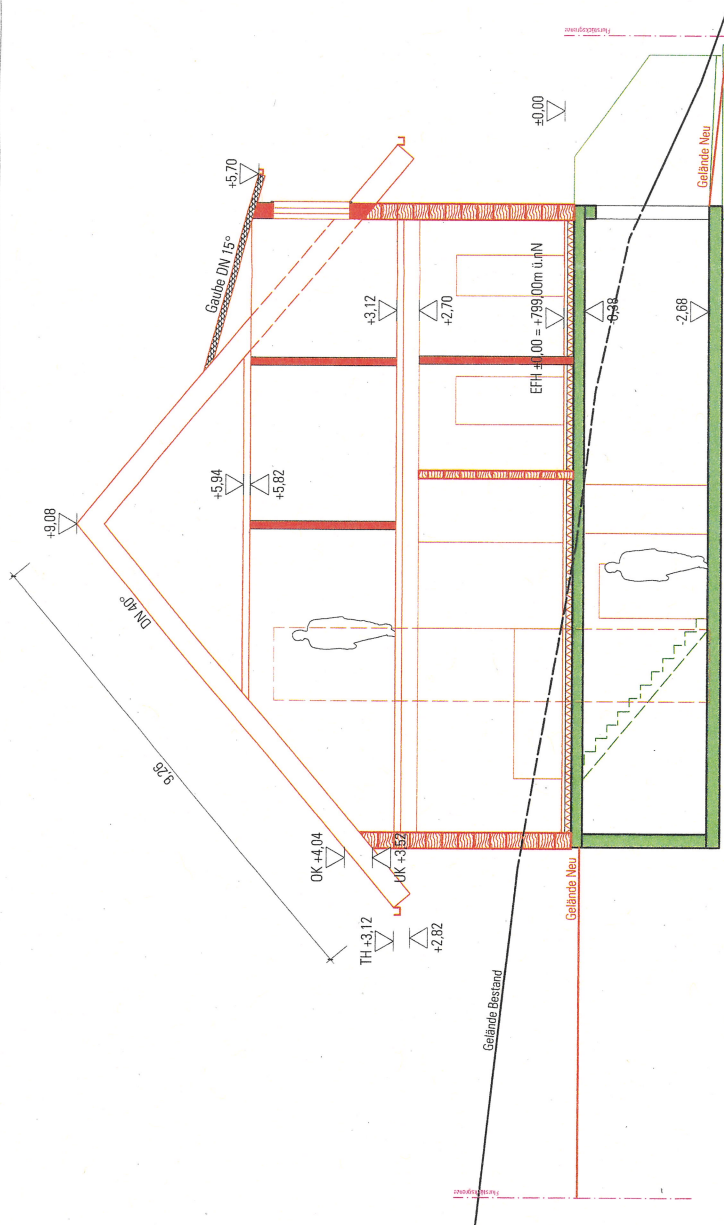

Schnitt BB

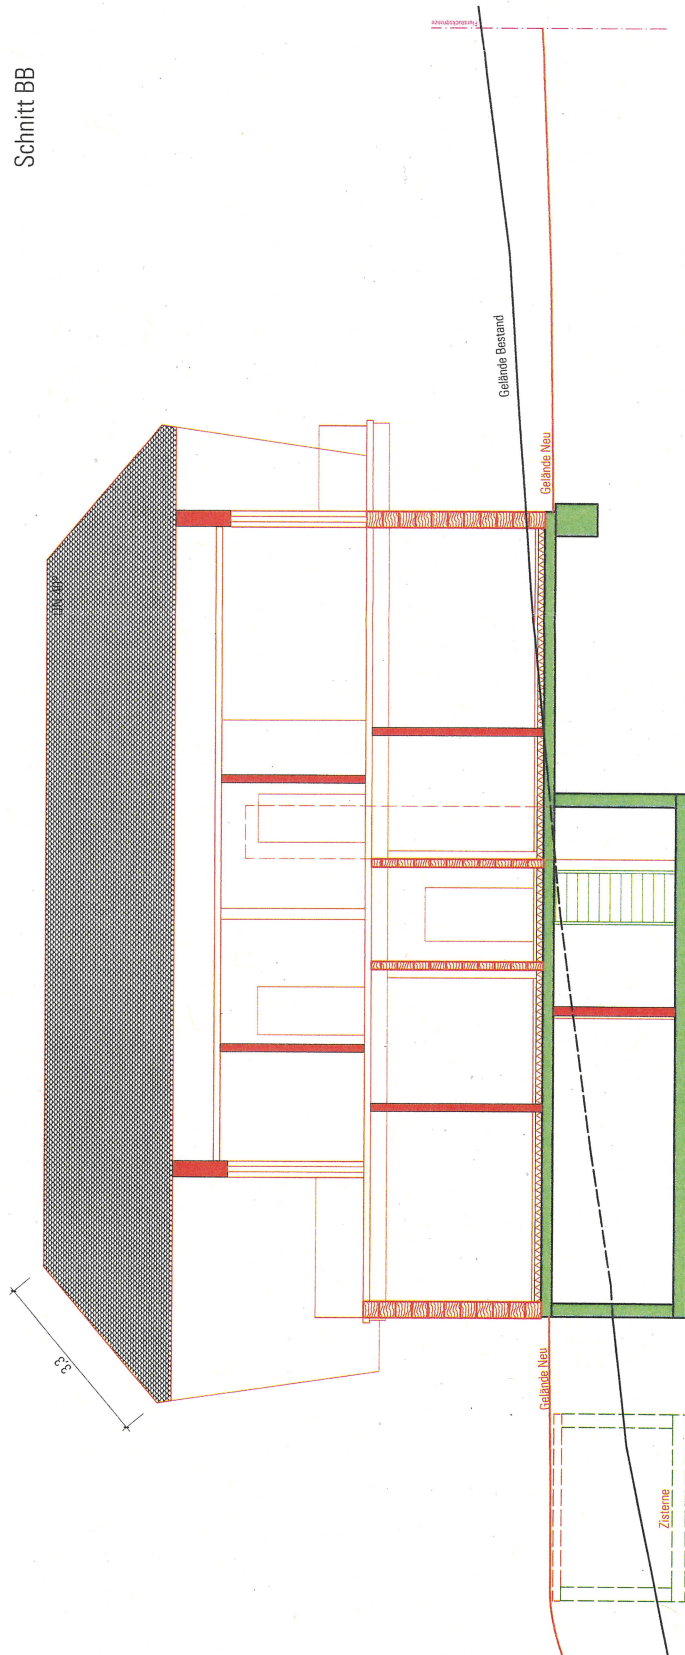

Legende: Abbruch (Gelb) Neu (Rot) Beton (Grün) Bestand (Grau)	
Haus L	
Projekt:	Am Musikhausle 23 78112 St. Georgen, Langenschlirach
Projektfarbe:	L A
Architekt:	gäbele & rauber, architekten, BDA PartG mbB Josefsstraße 7, 78166 Donaueschingen +49 771 89 654 56 Planverfasser:
Schnitt AA / BB	
BAUEINGABE	
Plan:	Alle Maße sind vor Ort vom Unternehmer zu prüfen !!!
Planungsphase:	ARAS --AA 0001--
Index:	ISO A3
Plangröße:	1:100
Datum Druck:	30.07.2021
Erstellungsdatum:	01.03.2021