

LAGEPLAN

-ZEICHNERISCHER TEIL-
zum Bauantrag (§4 LBOVVO)

Maßstab 1:500

Stadt St. Georgen
Gemarkung St. Georgen
Flurst. Nr. 187/20, 815/1, 817/2
Blockfläche ca. 4879 m²
Bauherr

ALDI Markt mit Tiefgarage
und Parkplatz

SO	GH s. Plan	EKW	Einkaufswagen Stellbereich
0,5		T	Treppe
	FD 0 - 5°	F	Fahrradstellplätze

Auszug aus dem Liegenschaftskataster

Einzeichnungen nach §4 Abs. 2-5 LBOVVO

NUR EINGETRAGENE GRENZ- UND ABSTANDSMAßE VERWENDEN


Freiburg, den 28.07.2021

Der Sachverständige



VERMESSUNGSBÜRO
RAPPOLD & PARTNER

Beratende Ingenieure BDB
Ziegelhofstraße 220
79110 Freiburg/Lehen
Telefon (0761) 81099 Telefax (0761) 82099
info@rappold-partner.de

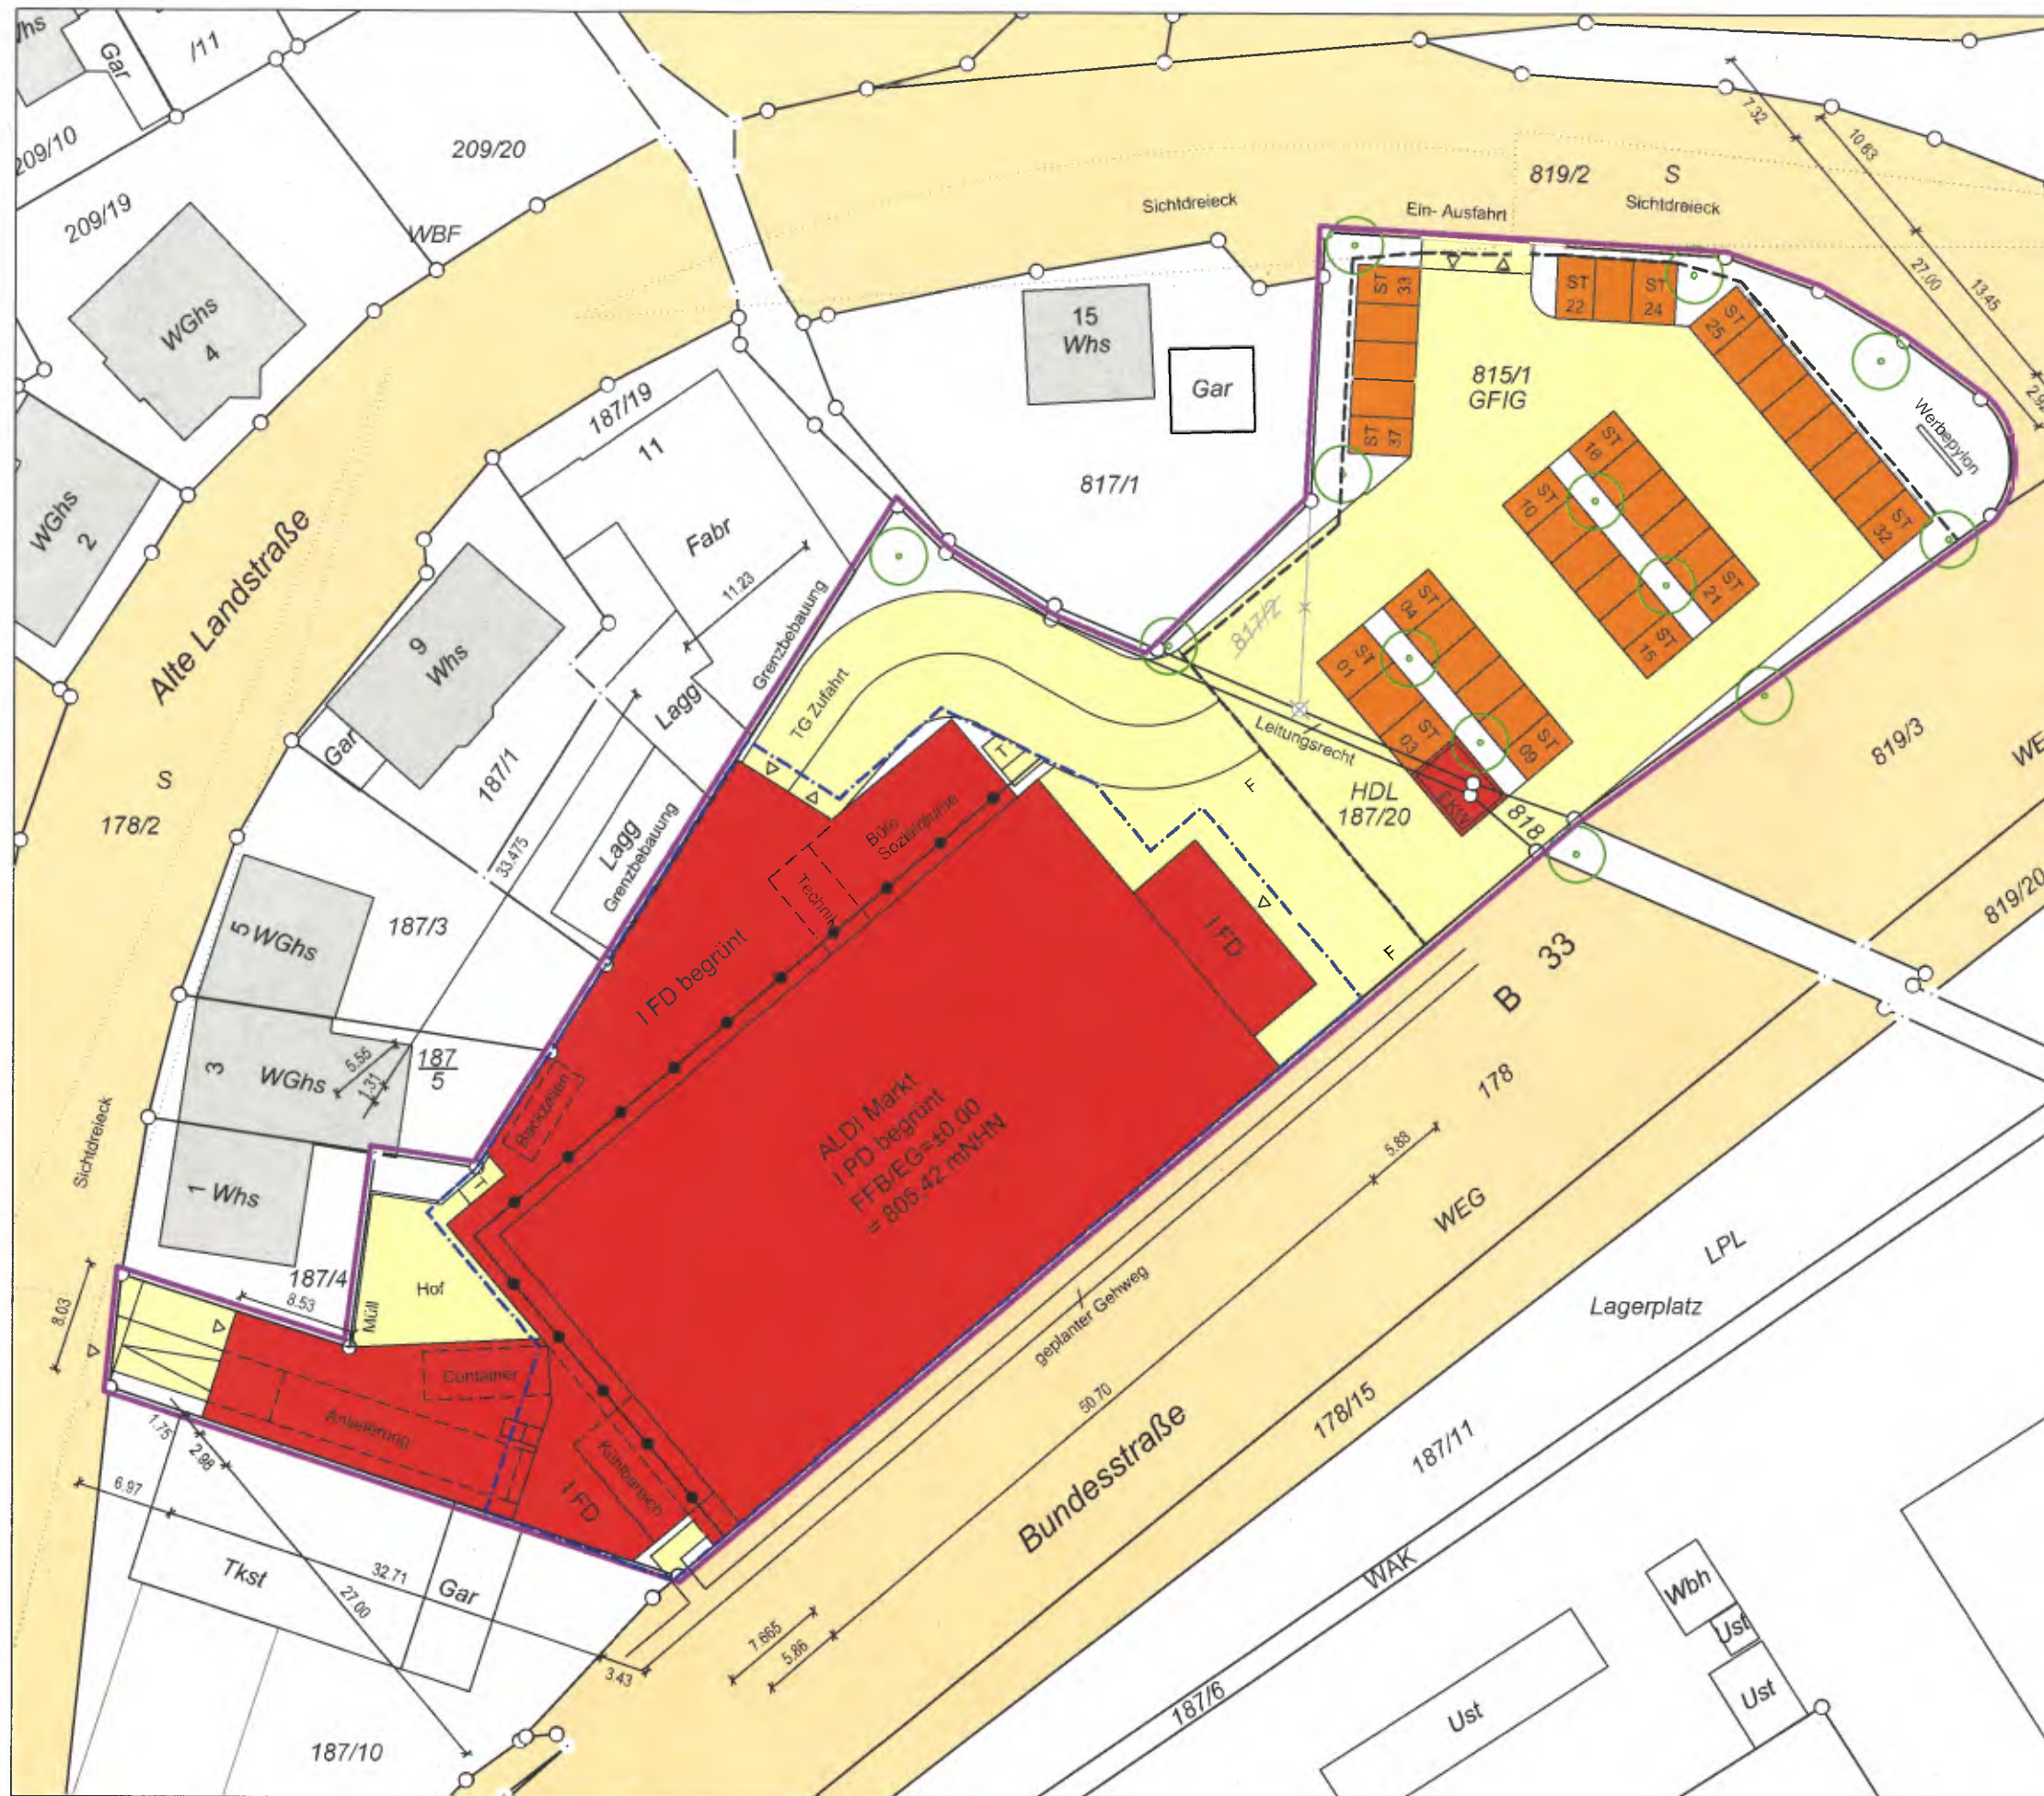




BAUANTRAG

NEUBAU
ALDI - MARKT
MIT TG U. PARKPLATZ
PROJEKT_Nr.: 1909
ALTE LANDSTRASSE
78112 ST. GEORGEN
Flst.-Nr.: 815/1, 817/2, 187/20

- LEGENDE
- Grundstücksgrenze
 - Geplante neue Grenze
 - Bestandsgrenze
 - Baulinienführung
 - Bestand
 - Abbruch
 - Neubauteile
 - MA, TB, Metall, etc.
 - Neubauteile
 - Beton
 - NA Notausgang
 - RW Rettungsweg
 - DS Türdichtheitsbereich
 - RS Rauchschutzzonen
 - TB RS Feuerherde und rauch-
schützende Feuerherdschutze
 - NE (neue Bauteile)
 - TE (teilweise Bauteile)
 - FE (vollständige Bauteile)

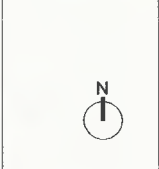

DER ARCHITECT
ROTHWEILER + FÄRBER
ARCHITEKTEN GMBH
ZASLUSSTRASSE 12
79102 FREIBURG
TEL 0761/10427-0
FAX 0761/10427-10
architekten@rothweiler-faerber.de

PLAN Nr. 1
LAGEPLAN
Datum: 13.07.2021
LZ 1 : 200 im Original
200
Altiphan 2020

[illegible][illegible]

DER ARCHITECT
ROTHWEILER + FÄRBER
ARCHITECTEN GMBH
ZÄHLSTRASSE 12
79102 FREIBURG
TEL 0761/70421-0
FAX 0761/70421-70
architekten@rothweiler-faerber.de

PROJEKT
ARCHITECTURE - OFF
ARCHITECTURE - OFF
SCHWEITZER

13.07.2008 14:00 Uhr
LZ 208

Architectural section drawing of a building. The drawing shows a cross-section of the structure, including a flat roof (Flachdach begrünt) and a green roof section. Key features include a Tankstelle (gas station) on the left, a Kühlturm (cooling tower) in the center, a Verkaufsräum (sales room) on the right, and a Windfang (windbreak) on the far right. The drawing includes various elevation markers and labels for different levels and areas, such as 'EINGANGSHÖHE GARAGE/TANKSTELLE BESTAND' and 'EINGANGSHÖHE WERKSTATT BESTAND'. The drawing is oriented horizontally, with the building's length extending from left to right.

[illegible]

