


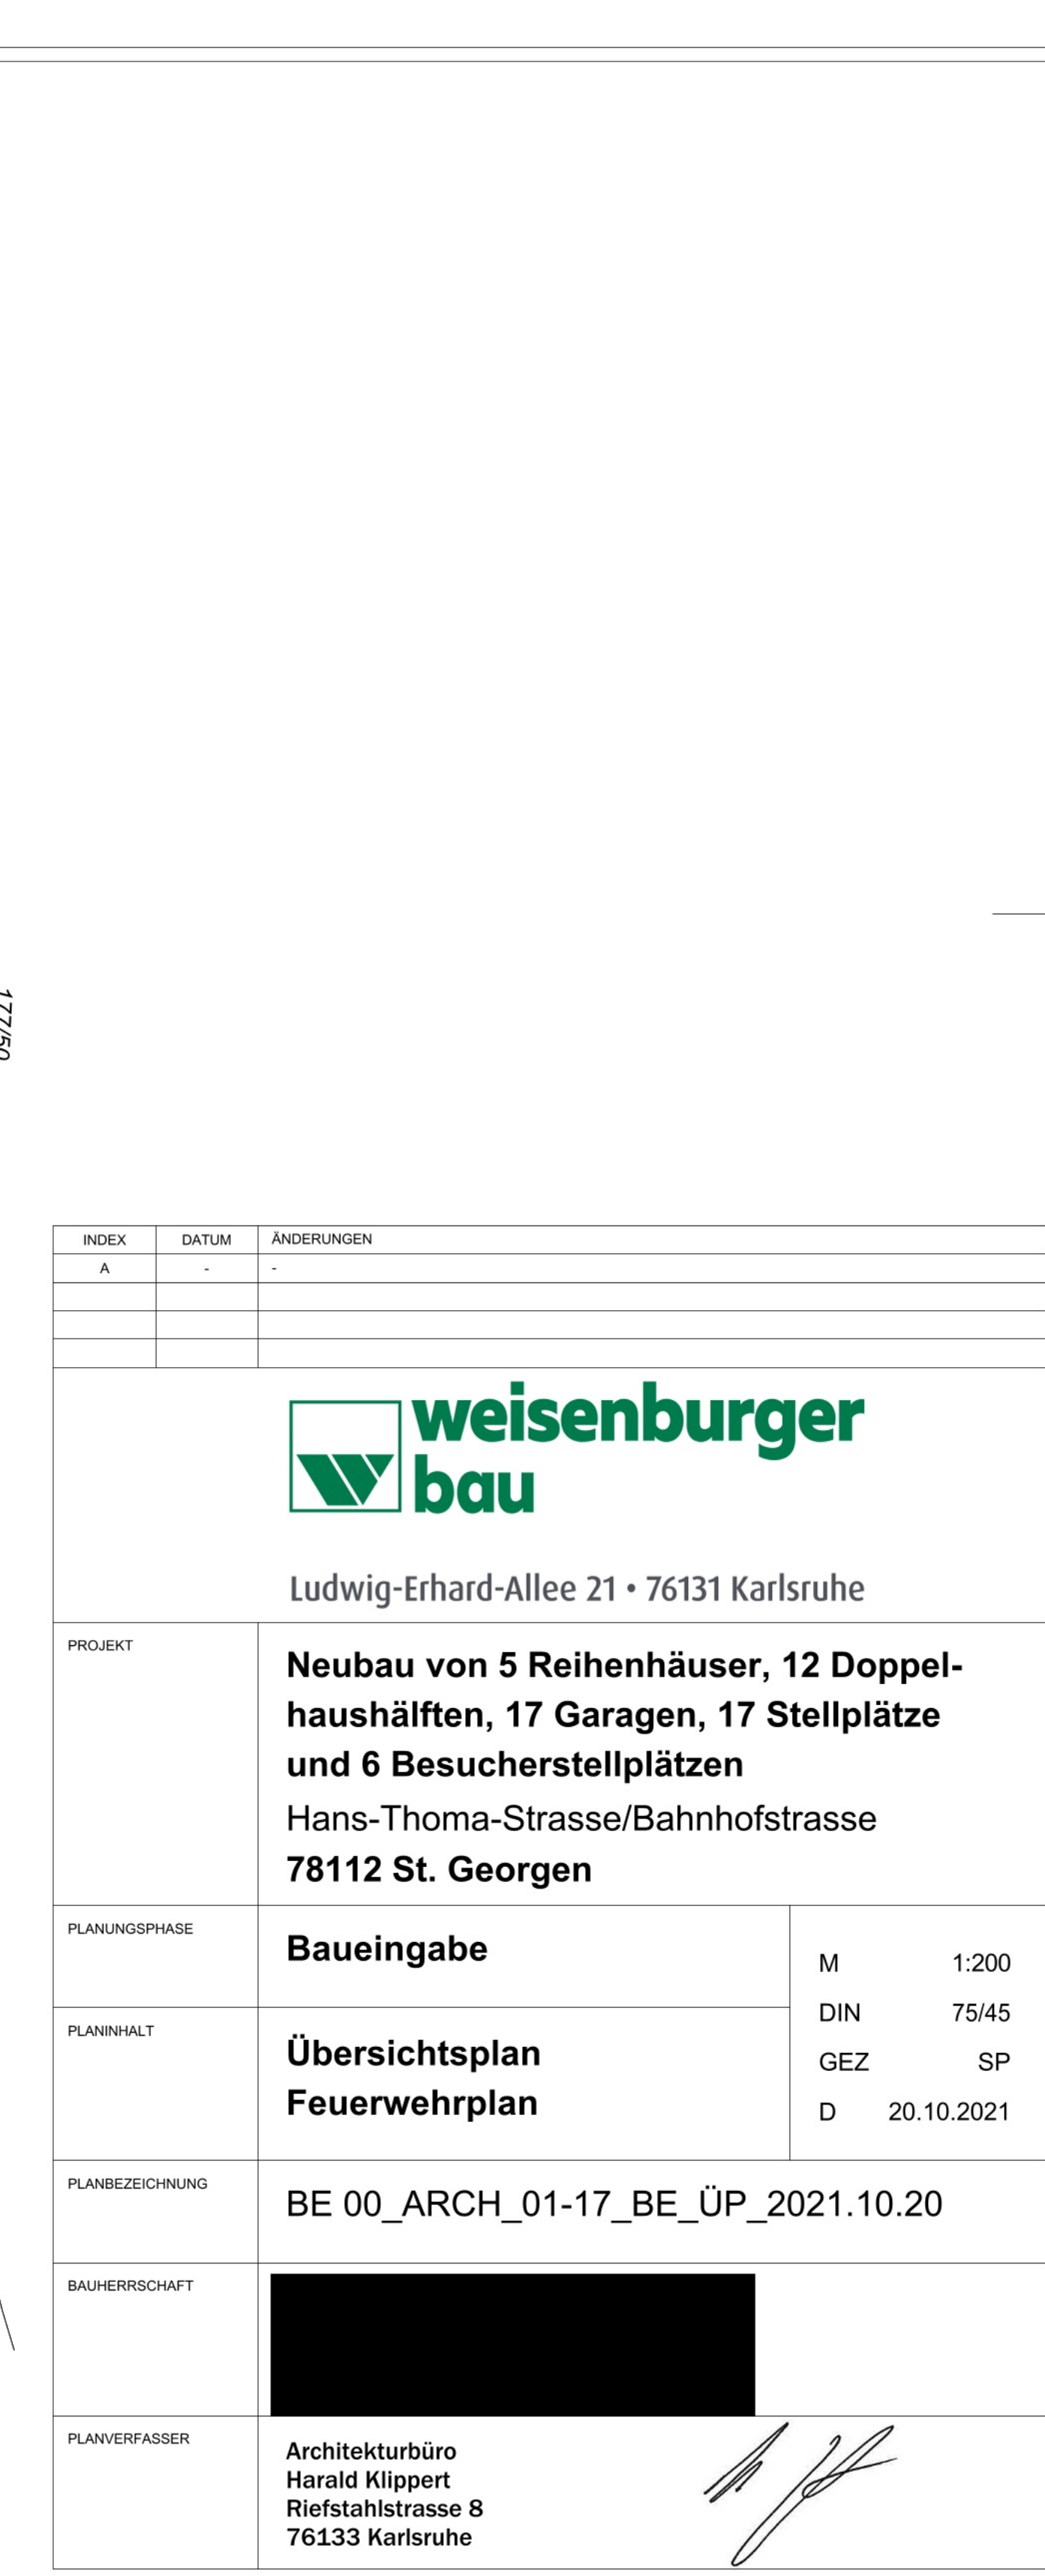

INDEX	DATUM	ÄNDERUNGEN
A	-	-


**weisenburger
bau**

Ludwig-Erhard-Allee 21 • 76131 Karlsruhe

PROJEKT	Neubau von 5 Reihenhäuser, 12 Doppelhaushälften, 17 Garagen, 17 Stellplätze und 6 Besucherstellplätzen Hans-Thoma-Strasse/Bahnhofstrasse 78112 St. Georgen	
PLANUNGSPHASE	Baueingabe	M 1:200 DIN 75/45 GEZ SP D 20.10.2021
PLANINHALT	Übersichtsplan Feuerwehrplan	
PLANBEZEICHNUNG	BE 00_ARCH_01-17_BE_ÜP_2021.10.20	
BAUHERRSCHAFT		
PLANVERFASSER	Architekturbüro Harald Klippert Riefstahlstrasse 8 76133 Karlsruhe	

