
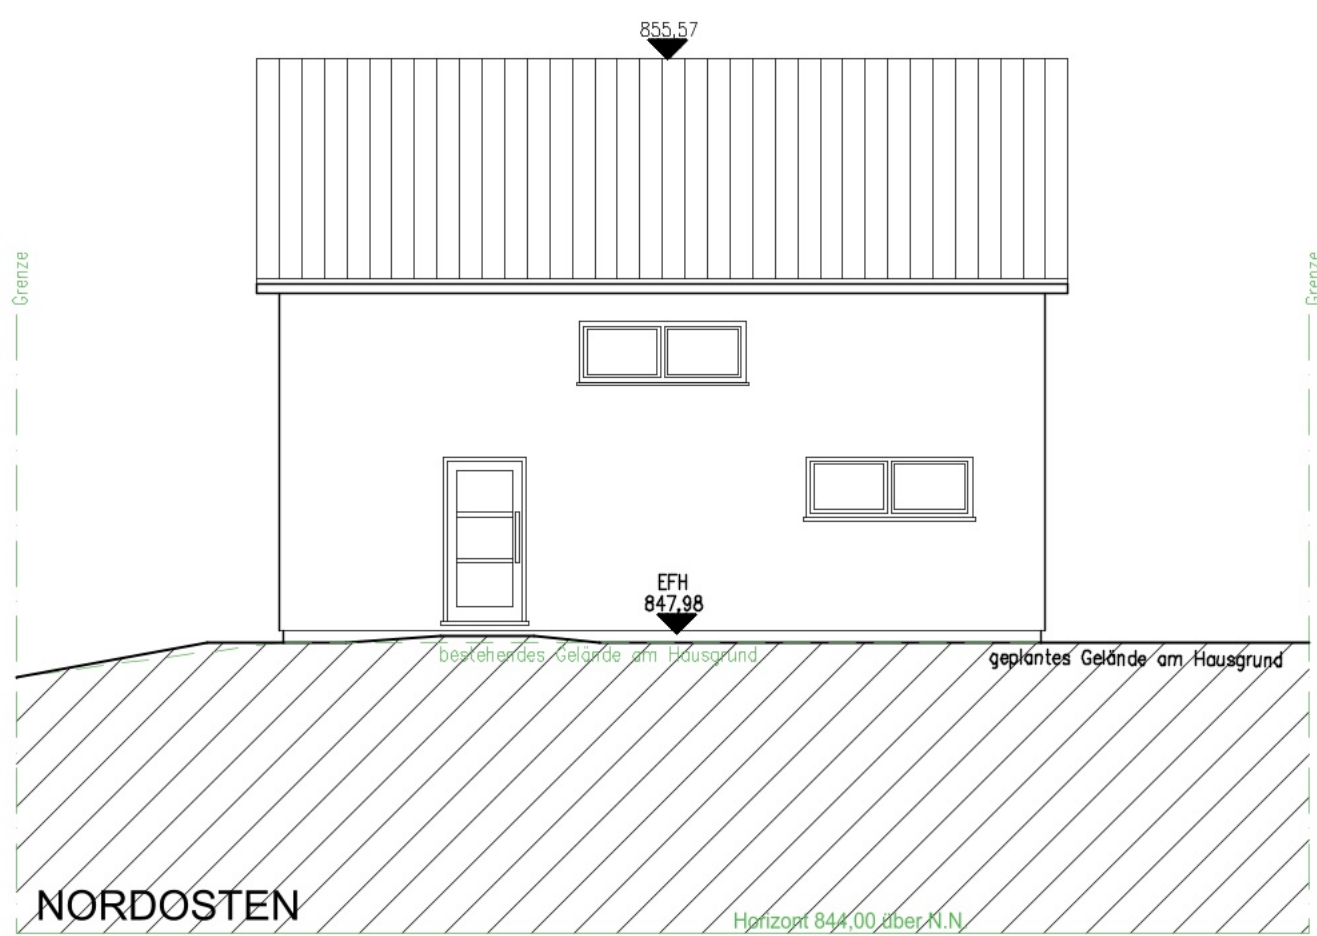


ANSICHTEN

BAUGESUCH

NEUBAU EINES
WOHNHAUSES

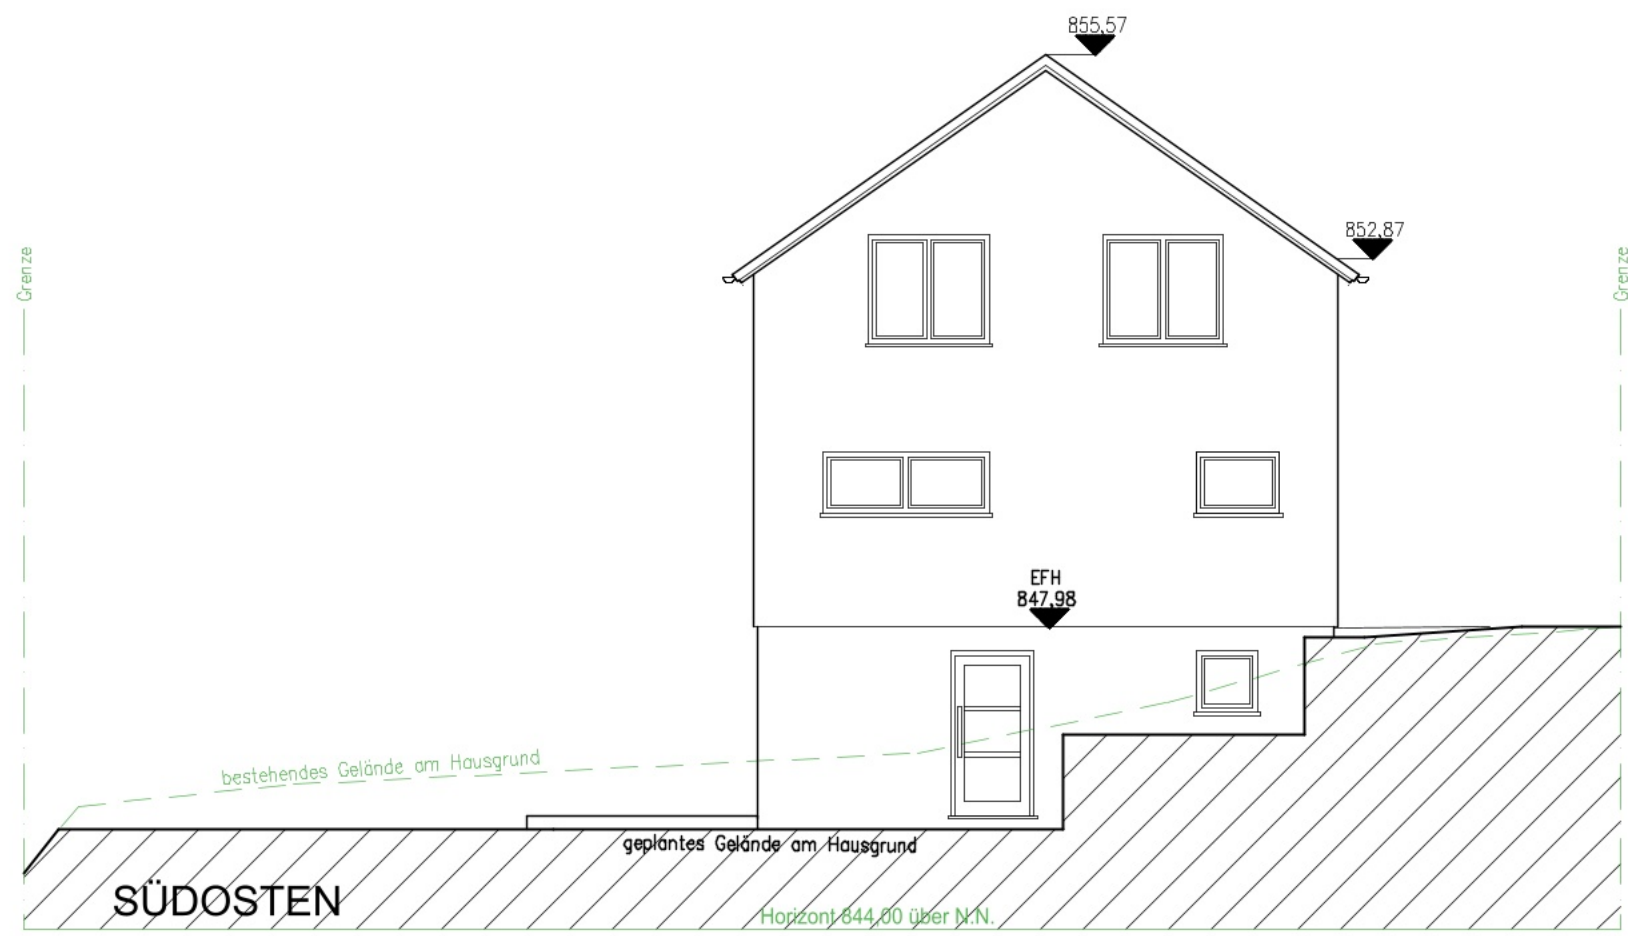

AUFTRAGS-NR.: 4207
BEARBEITET: KN/OH
M: 1 : 100
DATUM: 30.11.2021

BAUHERR: [Redacted]

UNTERSCHRIFT:

UNTERSCHRIFT:

