
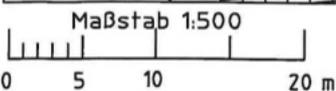


# LAGEPLAN

Zeichnerischer Teil zum Bauantrag  
 nach §4 LBOVVO

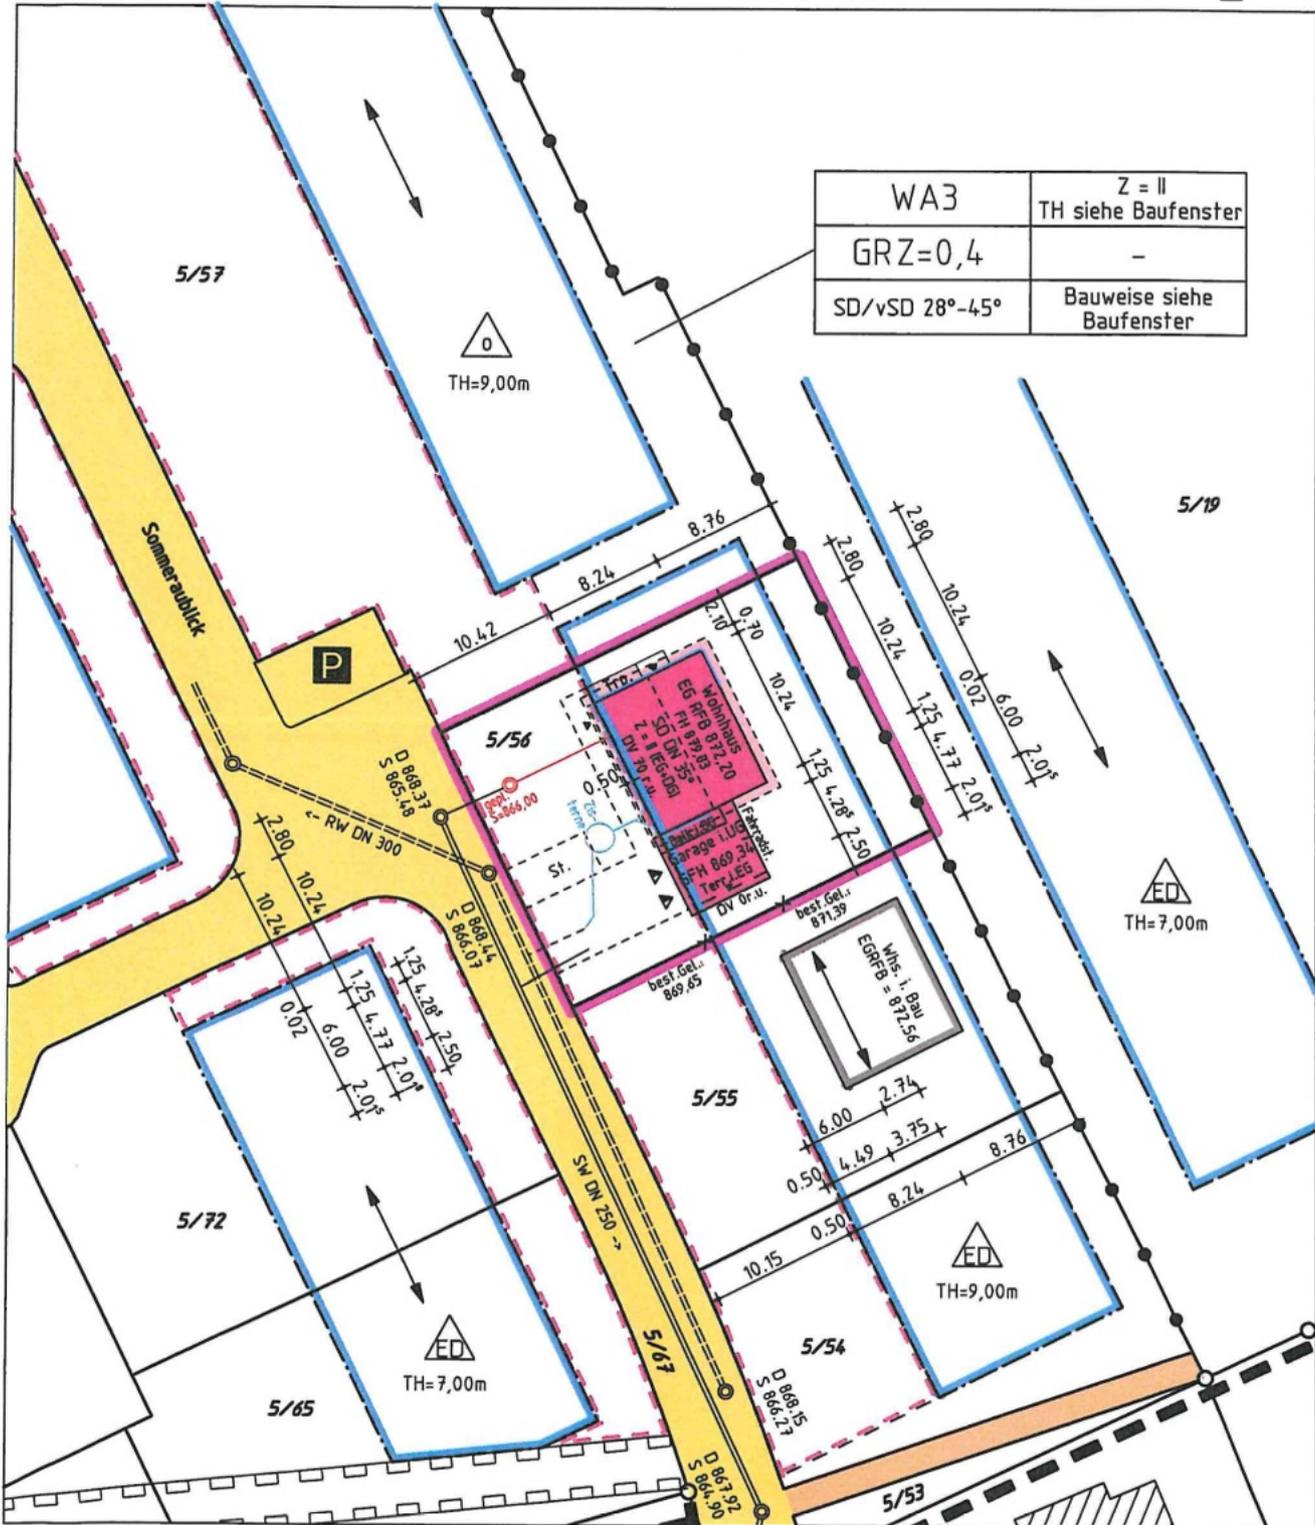

Darstellung entspricht dem Liegenschaftskataster.  
 Abweichungen gegenüber dem Grundbuch möglich.  
 Keine Gewähr für unterirdische Leitungen.

Bauvorhaben:



Dipl.-Ing. (FH)  
**OLIVER DOLD**  
 Sachverständiger nach  
 § 5 Abs. 2 LBOVVO B-W  
 Am Vogtsbach 17  
 78713 SCHRAMBERG  
 Tel. 07422/7286 Fax 07422/7611  
 E-Mail info@vbdold.de  
 Ingenieur für  
 Vermessung BDB

gefertigt Schramberg, 08. 12. 2021

*O. Dold*

INGENIEURBÜRO FÜR  
 VERMESSUNGSTECHNIK  
 UND BAULEITPLANUNG  
**VERMESSUNGSBÜRO DOLD**  
 Dipl.-Ing. (FH) Oliver Dold 78713 Schramberg  
 Am Vogtsbach 17 Tel 07422-7286 Fax 07422-7611

