


NORDWESTEN

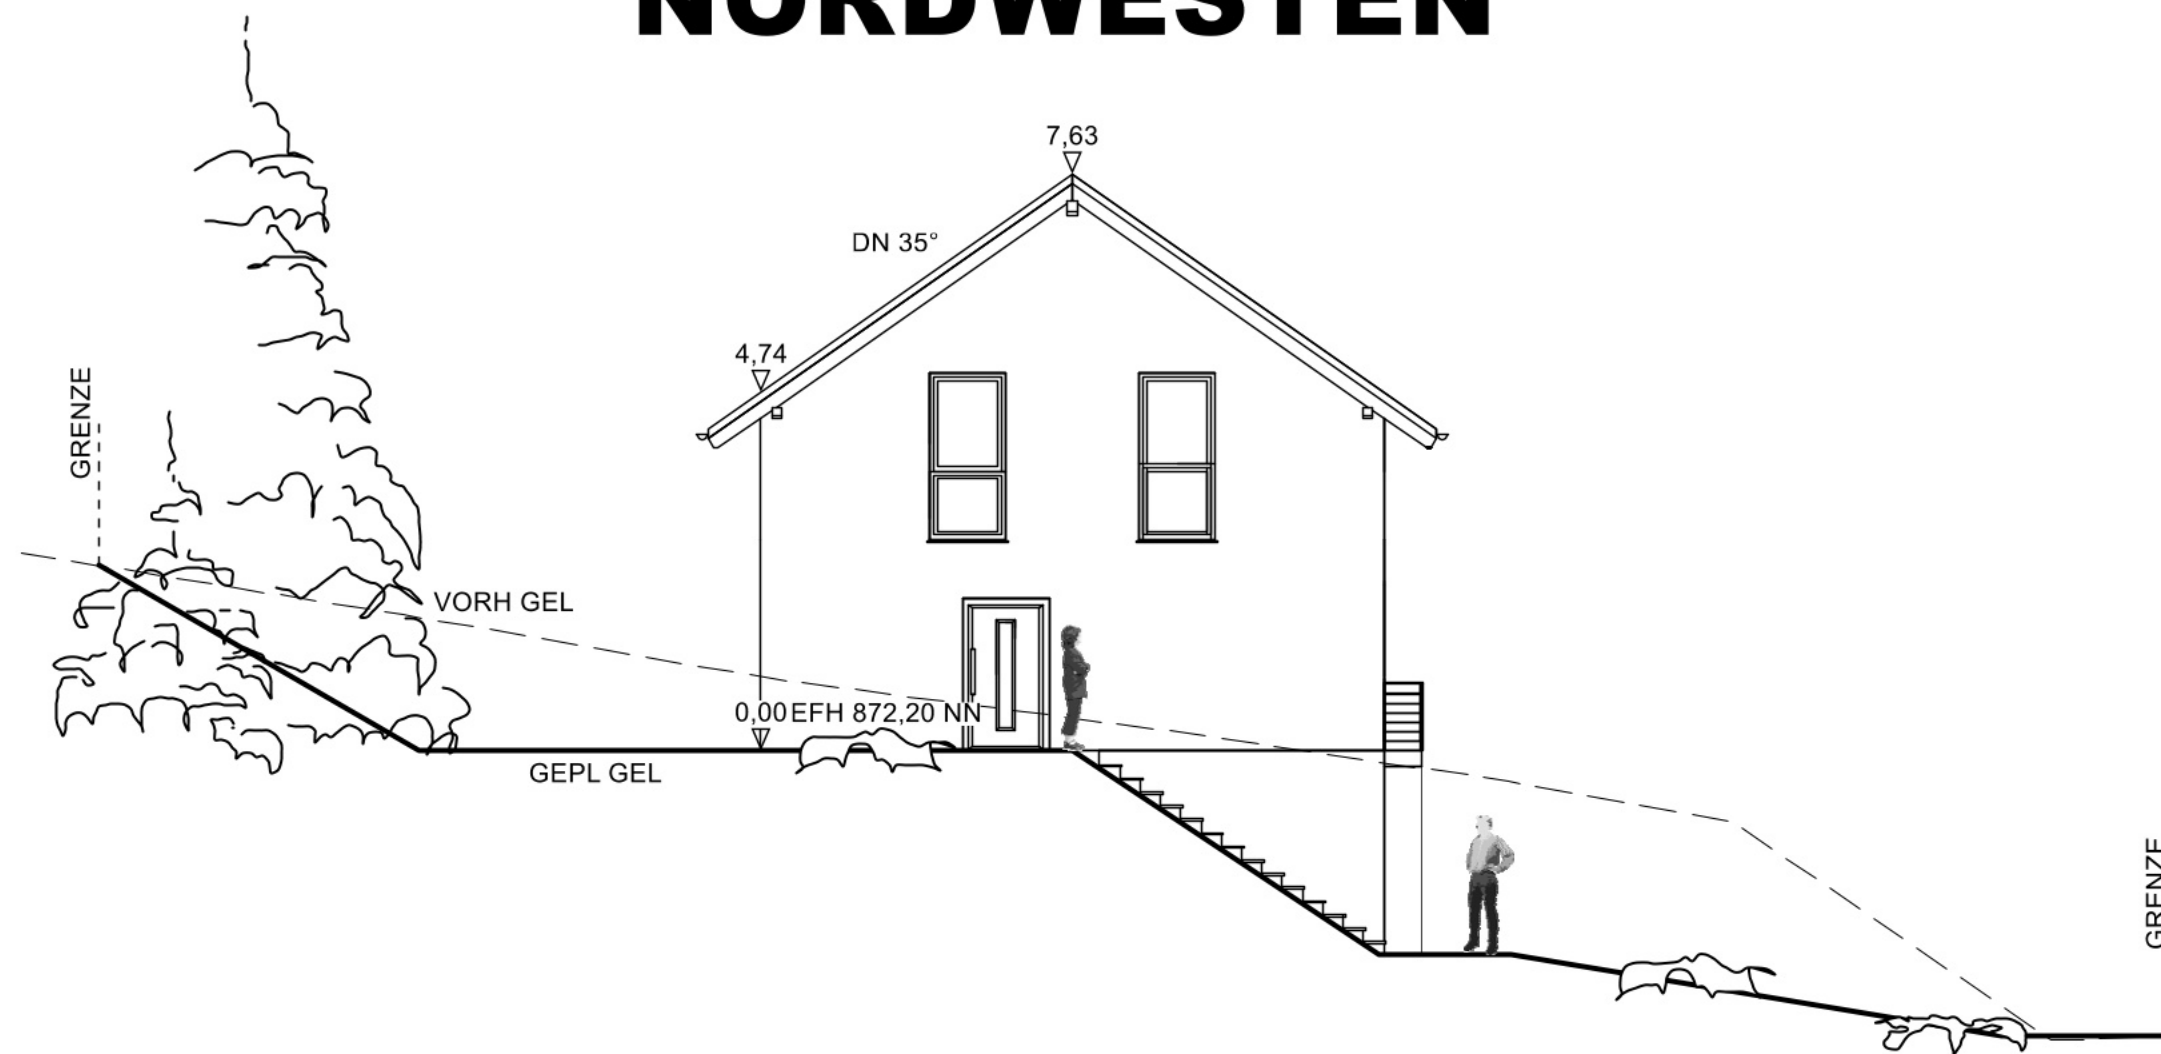

ANSICHTEN

BAUVORHABEN:
NEUBAU EINES WOHNHAUSES

BAUHERR: [REDACTED]

BAUORT:
ST. GEORGEN

PLANVERFASSEN:
VOLKER MOOSMANN
DIPL. BAUINGENIEUR (FH)
HEILIGENBRONNER-STR. 51
78655 DUNNINGEN-SEEDORF
TEL. 07402 92960

MASSSTAB 1:100 DATUM: 24.11.2021