


LEGENDE

--- SCHMUTZWASSER

++++ REGENWASSER

 BETON

 PORENBETON/HLZ

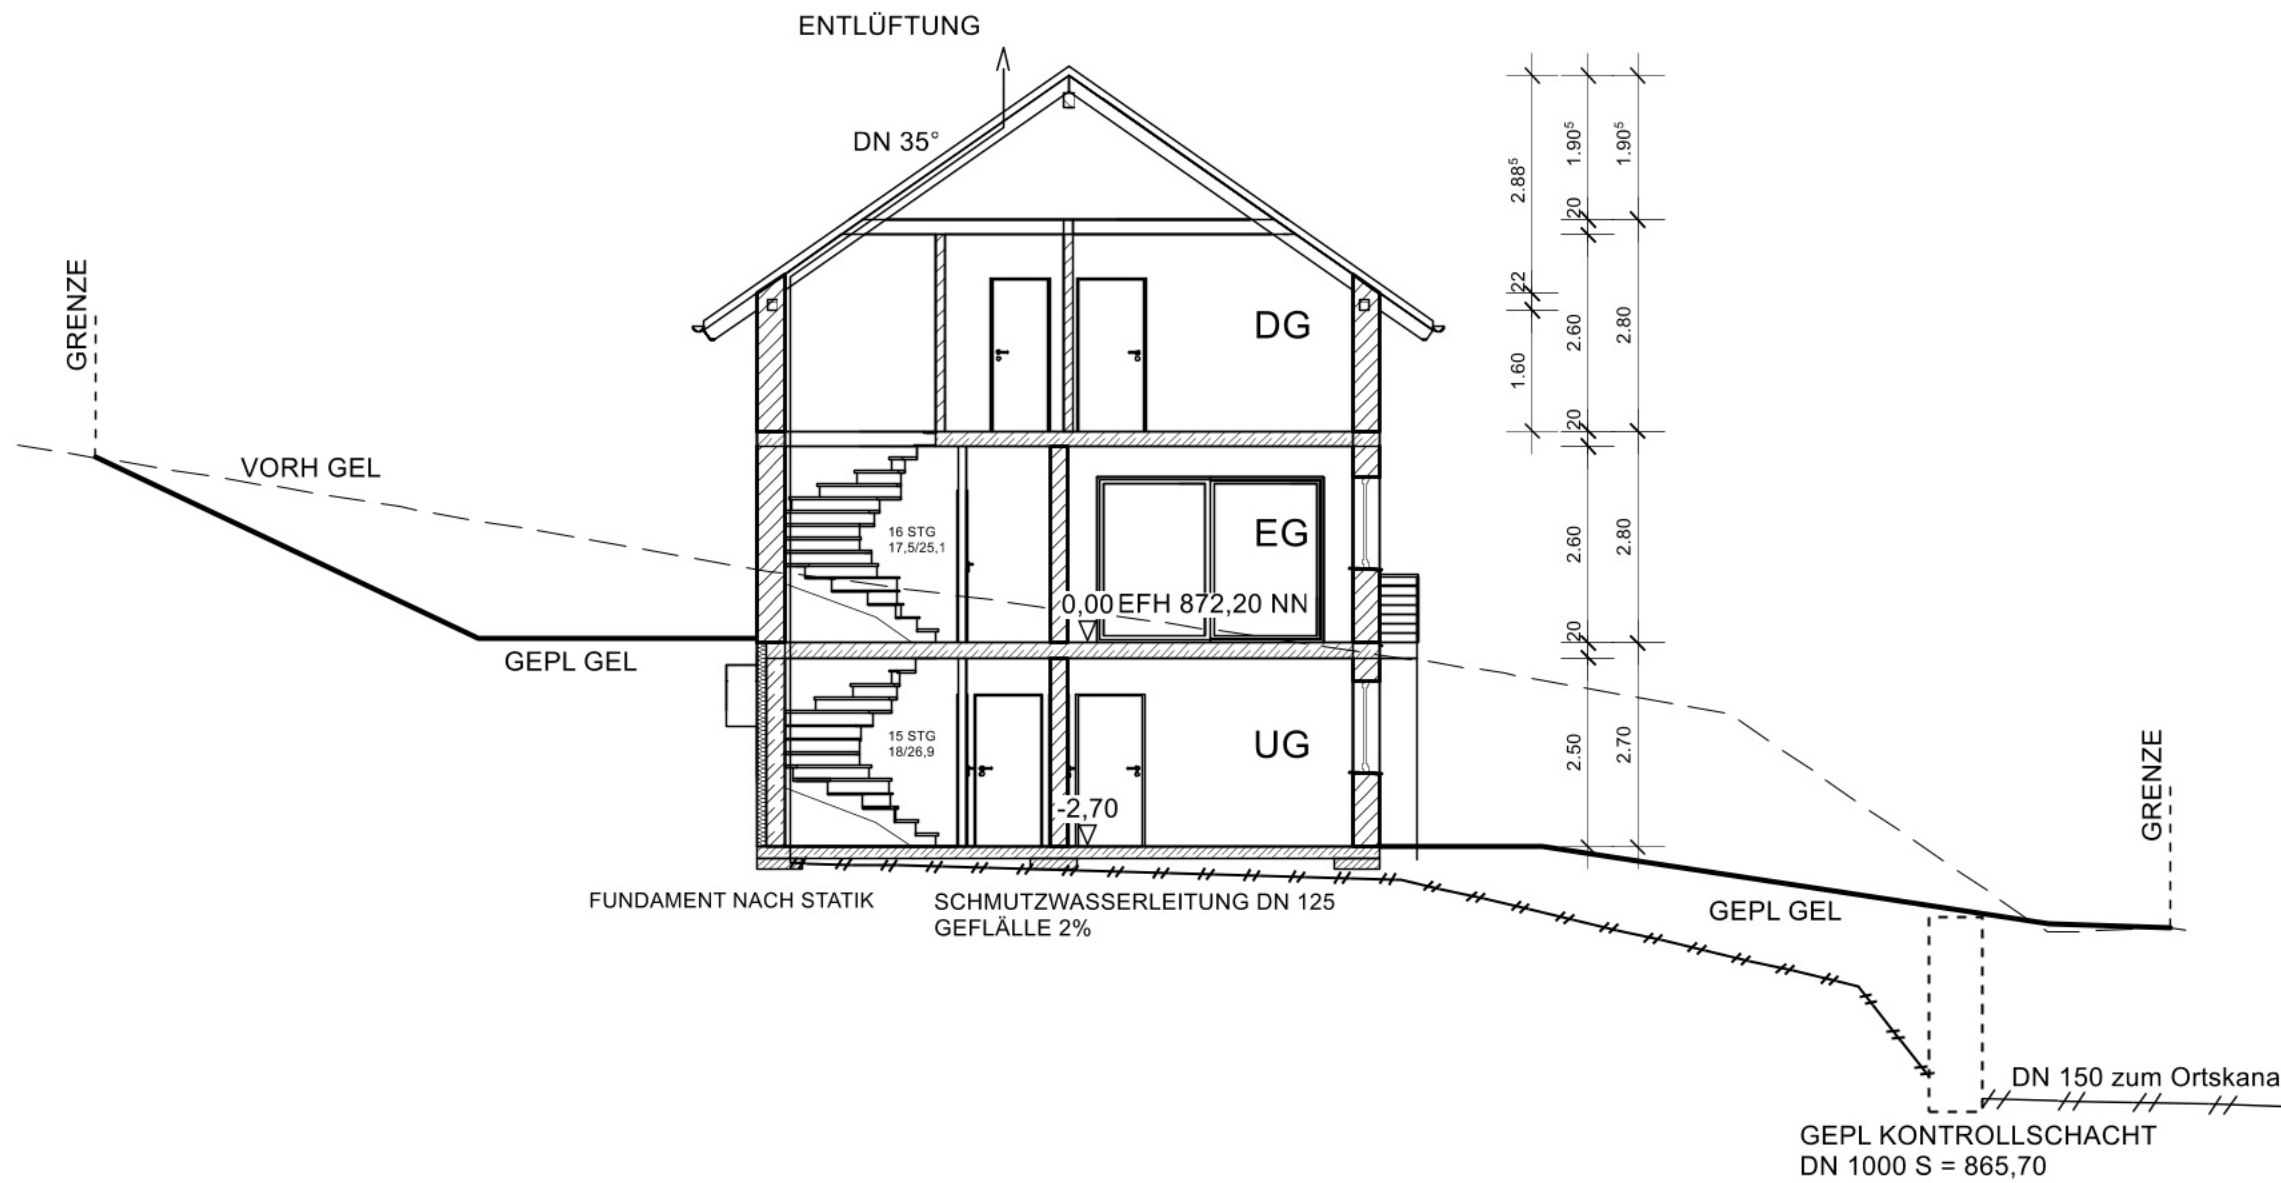

SCHNITT

BAUVORHABEN:
NEUBAU EINES WOHNHAUSES

BAUHERRSCHAFT:

BAUORT:

ST. GEORGEN

PLANVERFASSER:

VOLKER MOOSMANN
DIPL. BAUINGENIEUR (FH)
HEILIGENBRONNER-STR. 51
78655 DUNNINGEN-SEEDORF
TEL. 07402 92960

MASSSTAB 1:100

DATUM: 24.11.2021