


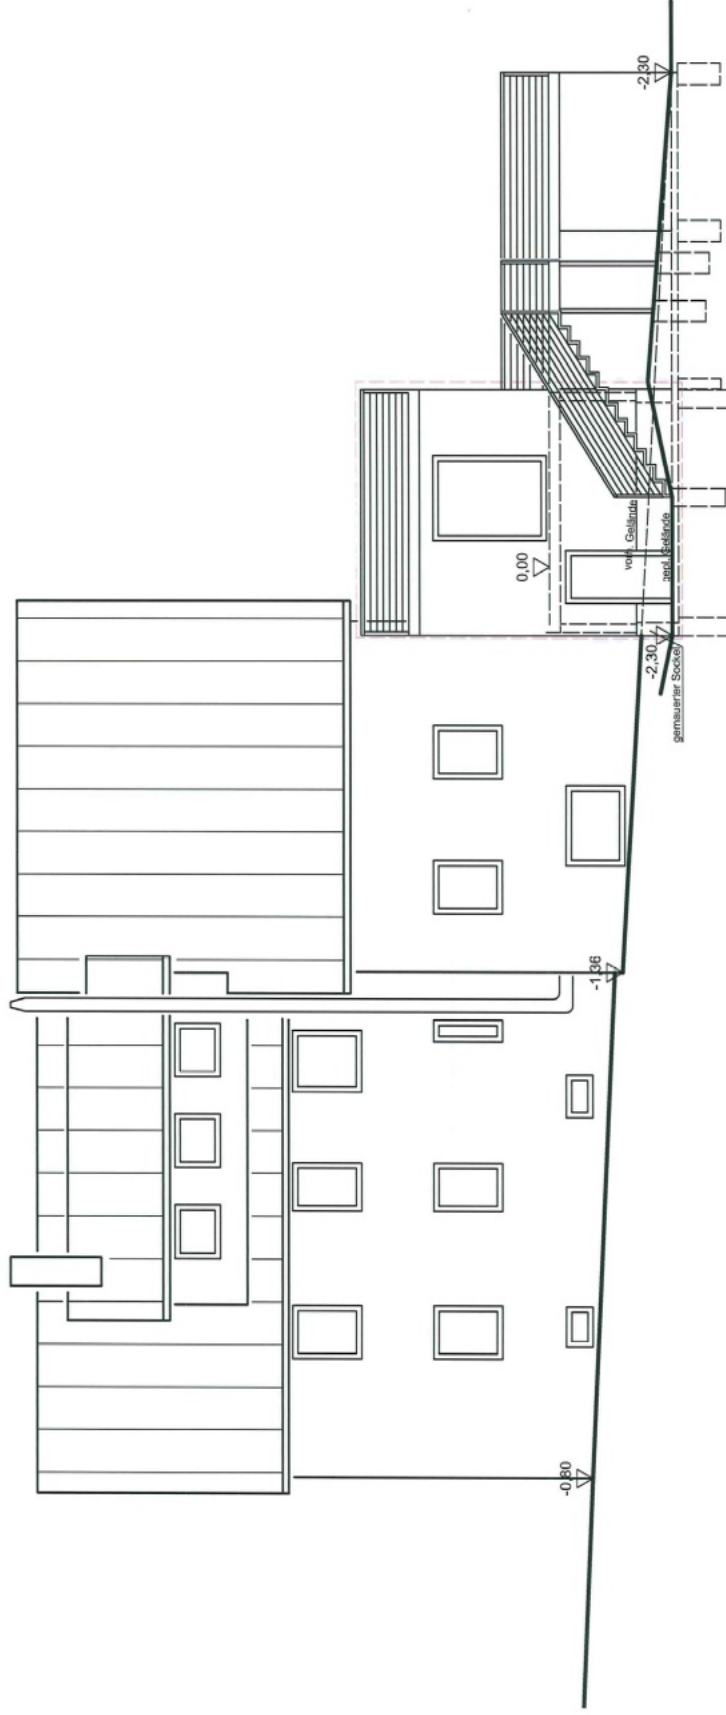

Ansicht West

BAUHERR / OBJEKT

BV [REDACTED], Hagenmoosstraße 17, 78112 St. Georgen
Anbau an bestehendes Wohnhaus

PLANINHALT

Ansicht West

MAßSTAB	PROJEKT-NR.	PLAN-NR.	DATUM
1 : 100	21_08	B - 9	14.12.2021

Lehmann Holzbauf GmbH
Zimmerei
Im Tal 31, 78112 St. Georgen
Tel. 07141 24 77 24 / 21 36
Fax 07141 24 77 24 / 46 48
78112 St. Georgen-Langenschiltach