


Landkreis: Schwarzwald-Baar
Gemeinde: St. Georgen im Schwarzwald
Gemarkung: St. Georgen

Lageplan - zeichnerischer Teil
zum Bauantrag (§4 LBOVVO)
Deckblatt zum Lageplan vom 19.10.2021

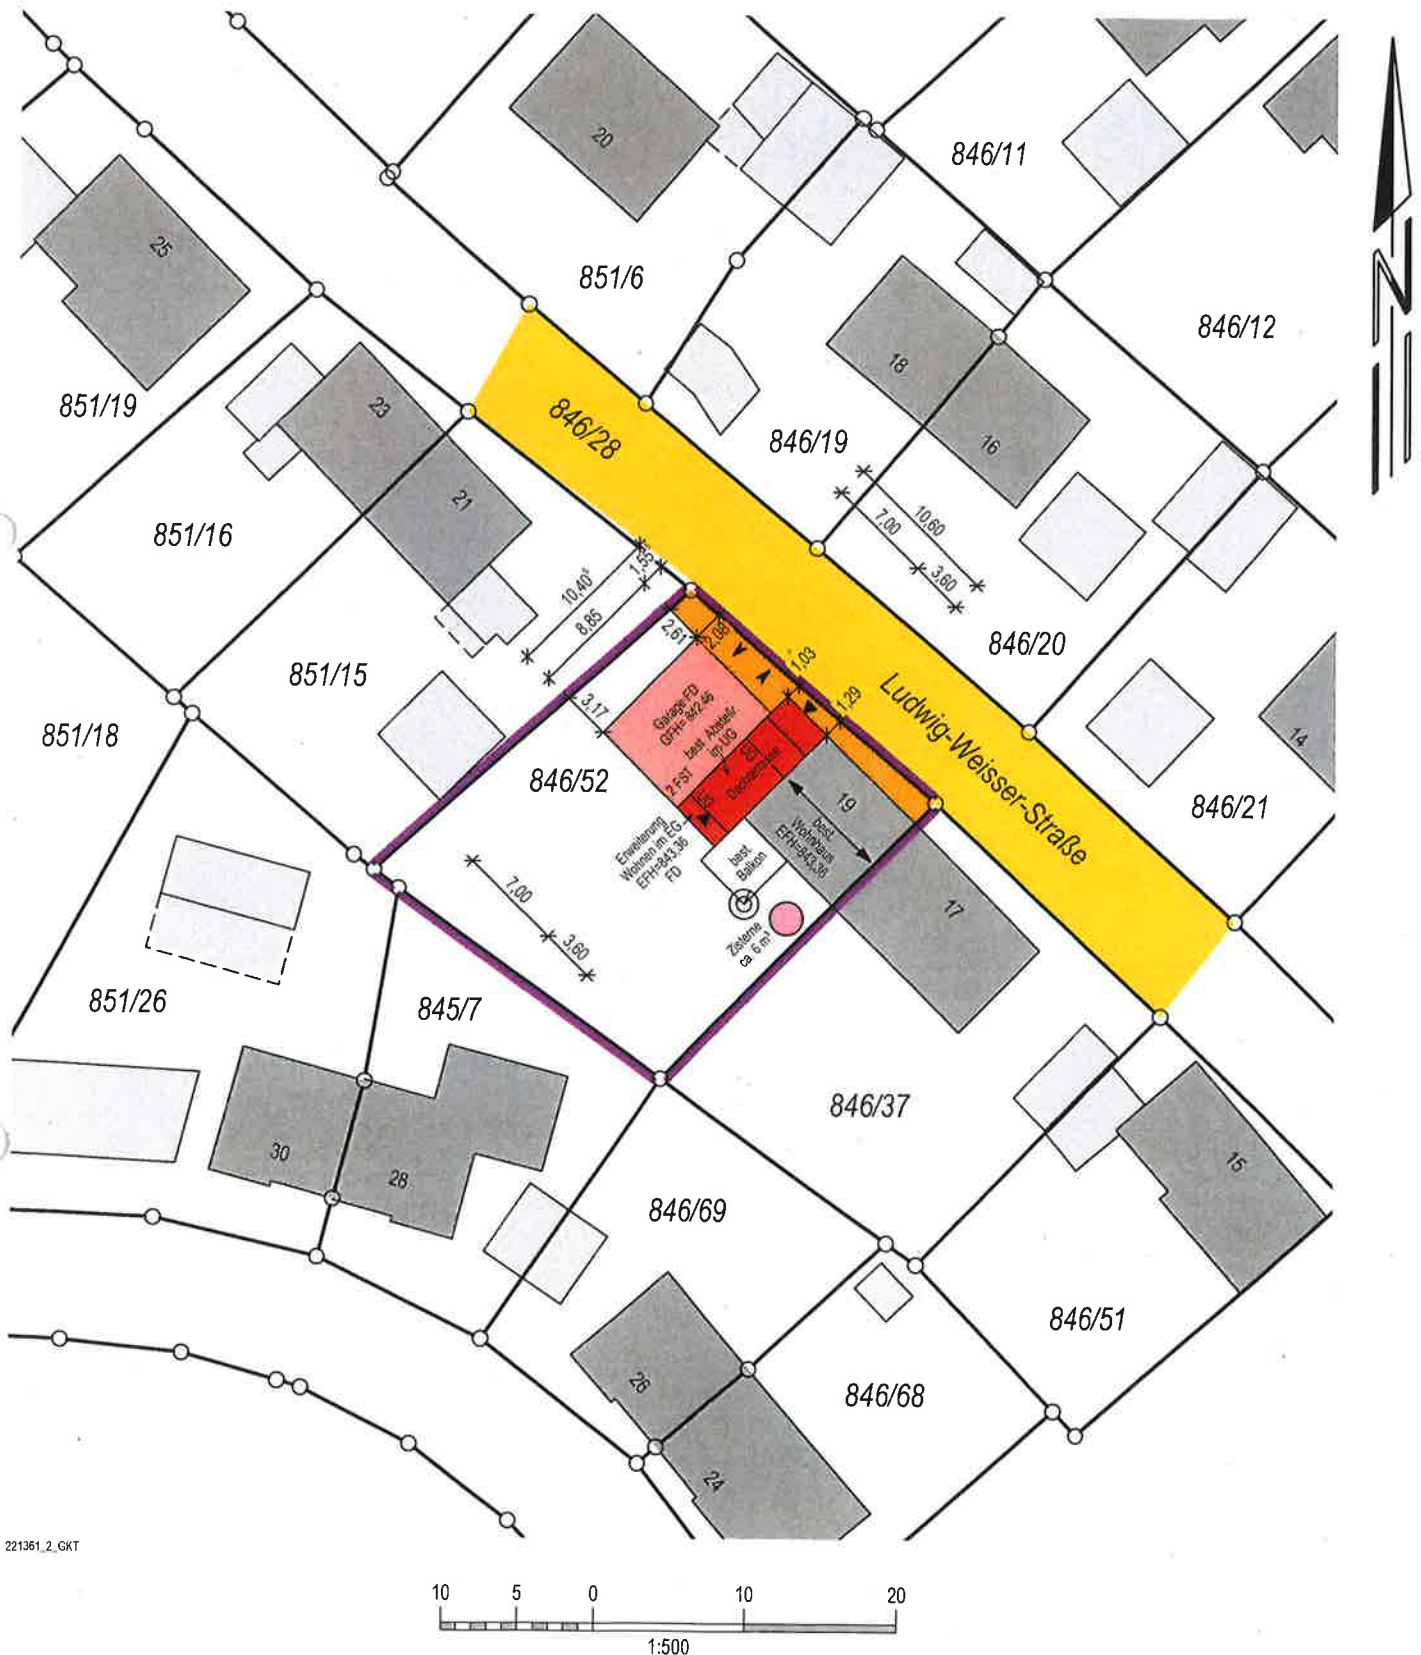

Villingen-Schwenningen, den 22.12.2021

mandolla + gilbert
verm. & arch. gmbh

78052 Villingen-Schwenningen
Fon +49 7721 73007 • www.mgverm.de




Auszug aus dem Liegenschaftskataster und
Einzeichnungen nach §4 (3) und (4) LBOVVO.

Maßänderungen sind dem Planfertiger mitzu-
teilen. Weitere, über die lt. §4 (10) LBOVVO
darzustellende Versorgungsleitungen auf dem
Baugrundstück sind bei den zuständigen Stel-
len zu erfragen.

Deckblatt zum Bauantrag

- Garage von der Grenze abgerückt
- Wohnzimmerweiterung in die Garage integriert

Datum 13.12.21

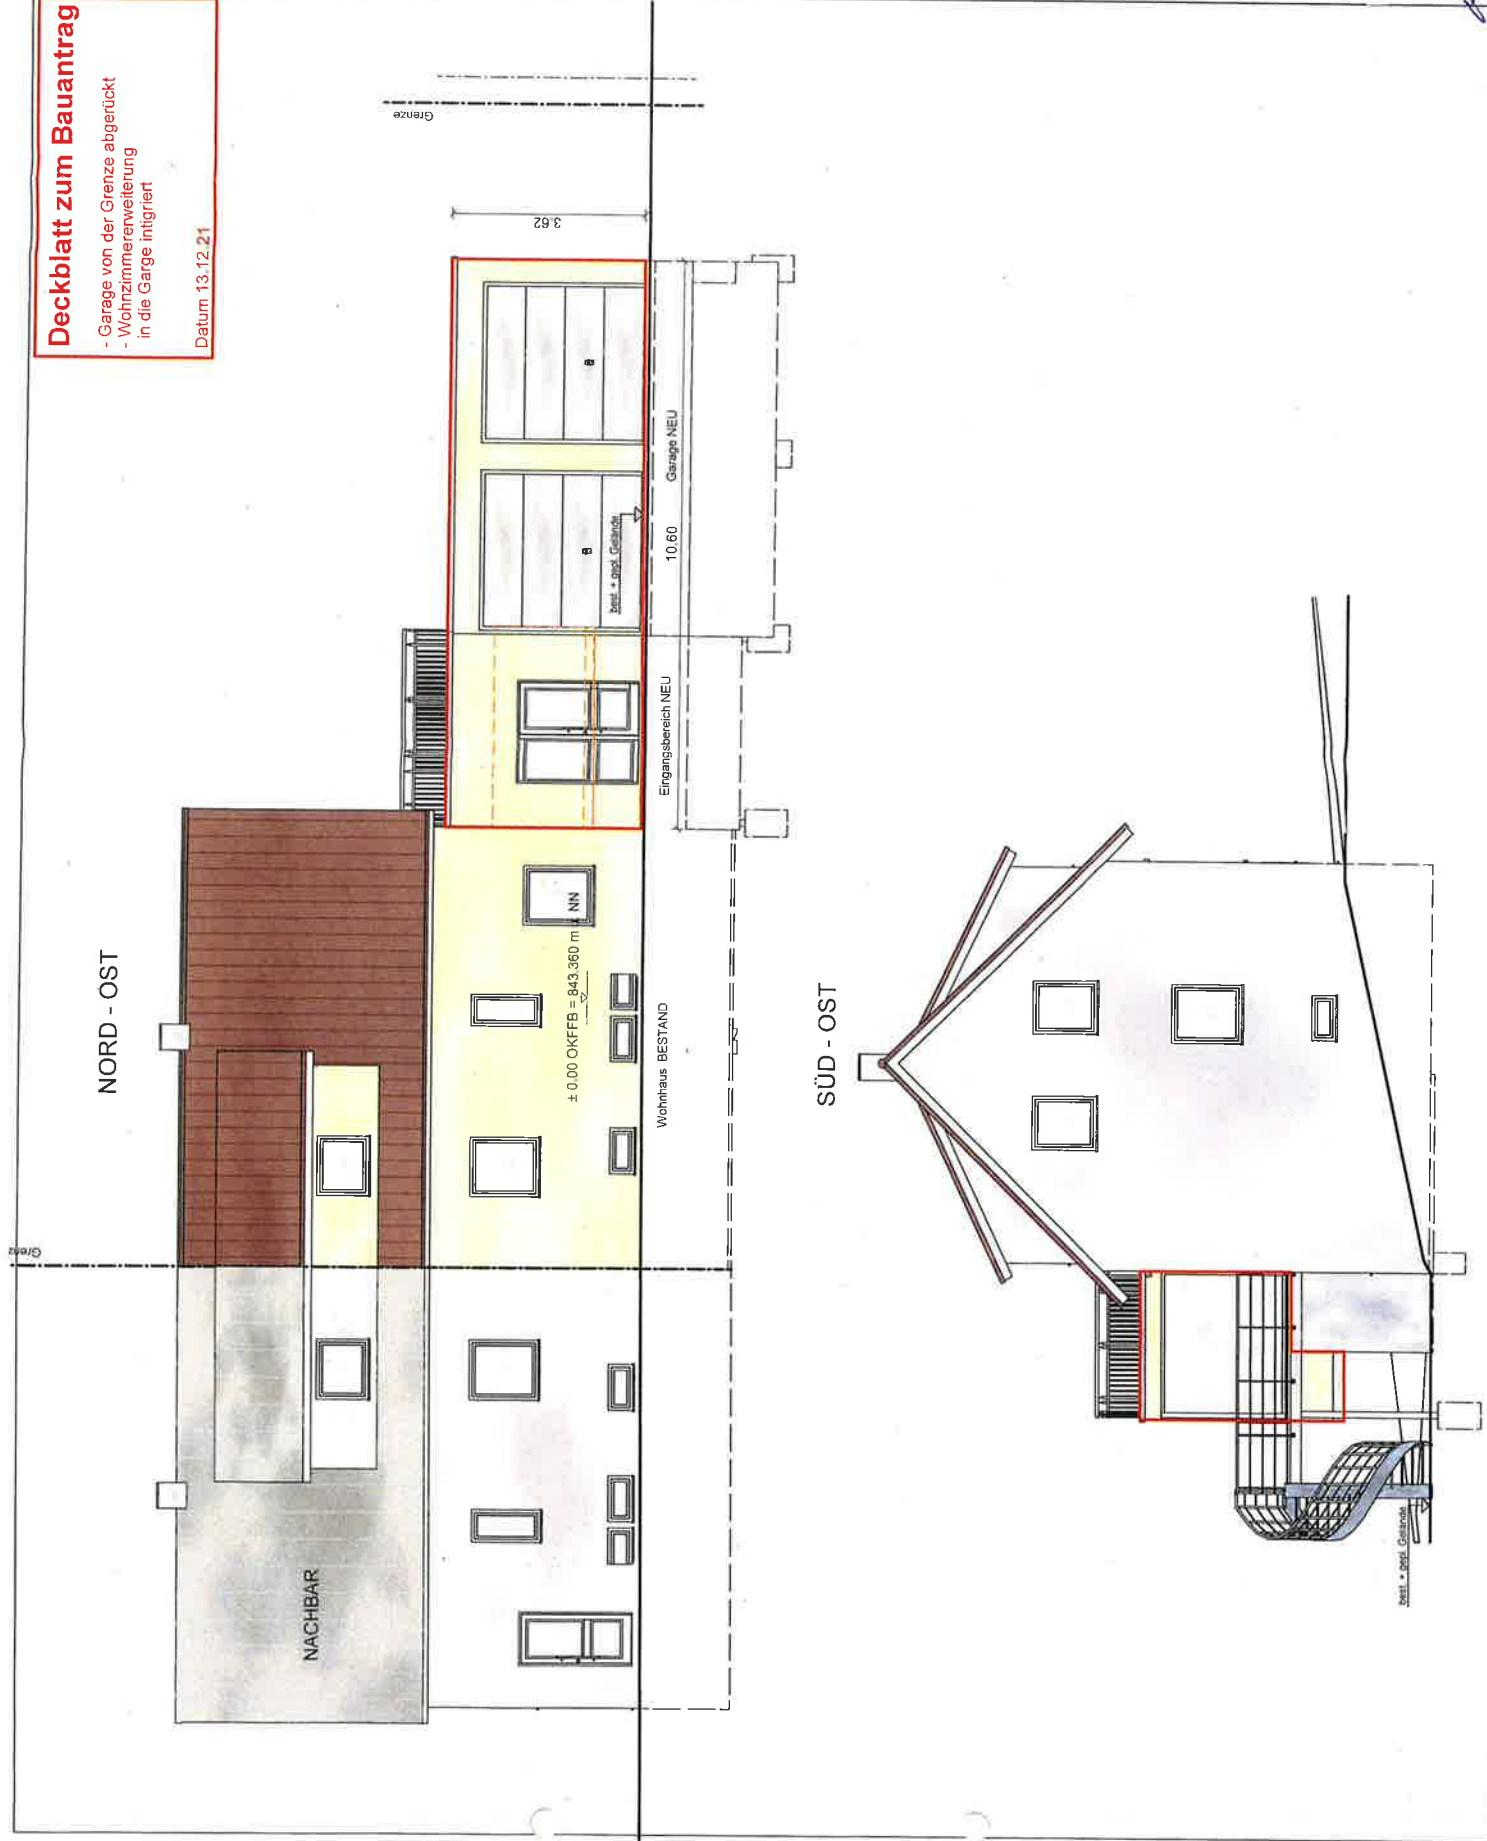

NORD - WEST

Deckblatt zum Bauantrag

- Garage von der Grenze abgerückt
- Wohnzimmerverlängerung in die Garage integriert

Datum 13.12.21



BAUANTRAG

BAUVORHABEN:
Neubau Garage und
Wohnzimmerverlängerung

BAUORT:
Ludwig Weißer Str. 19
78112 St. Georgen

BAUHERRSCHAFT:


PLANUNG:
Z7 Bau GmbH
Jörg Bauer
Mühlenstr. 17/7
78050 VS - Villingen
Tel.: 07721 / 99824-0
Fax: 07721 / 99824-40
Mail: joerg.bauer@z7-gmbh.de

PLAN:
Süd-West + Nord-West

Unterschrift : Planverfasser:

Unterschrift : Bauherren:

VS - Villingen, den 30.06.2021

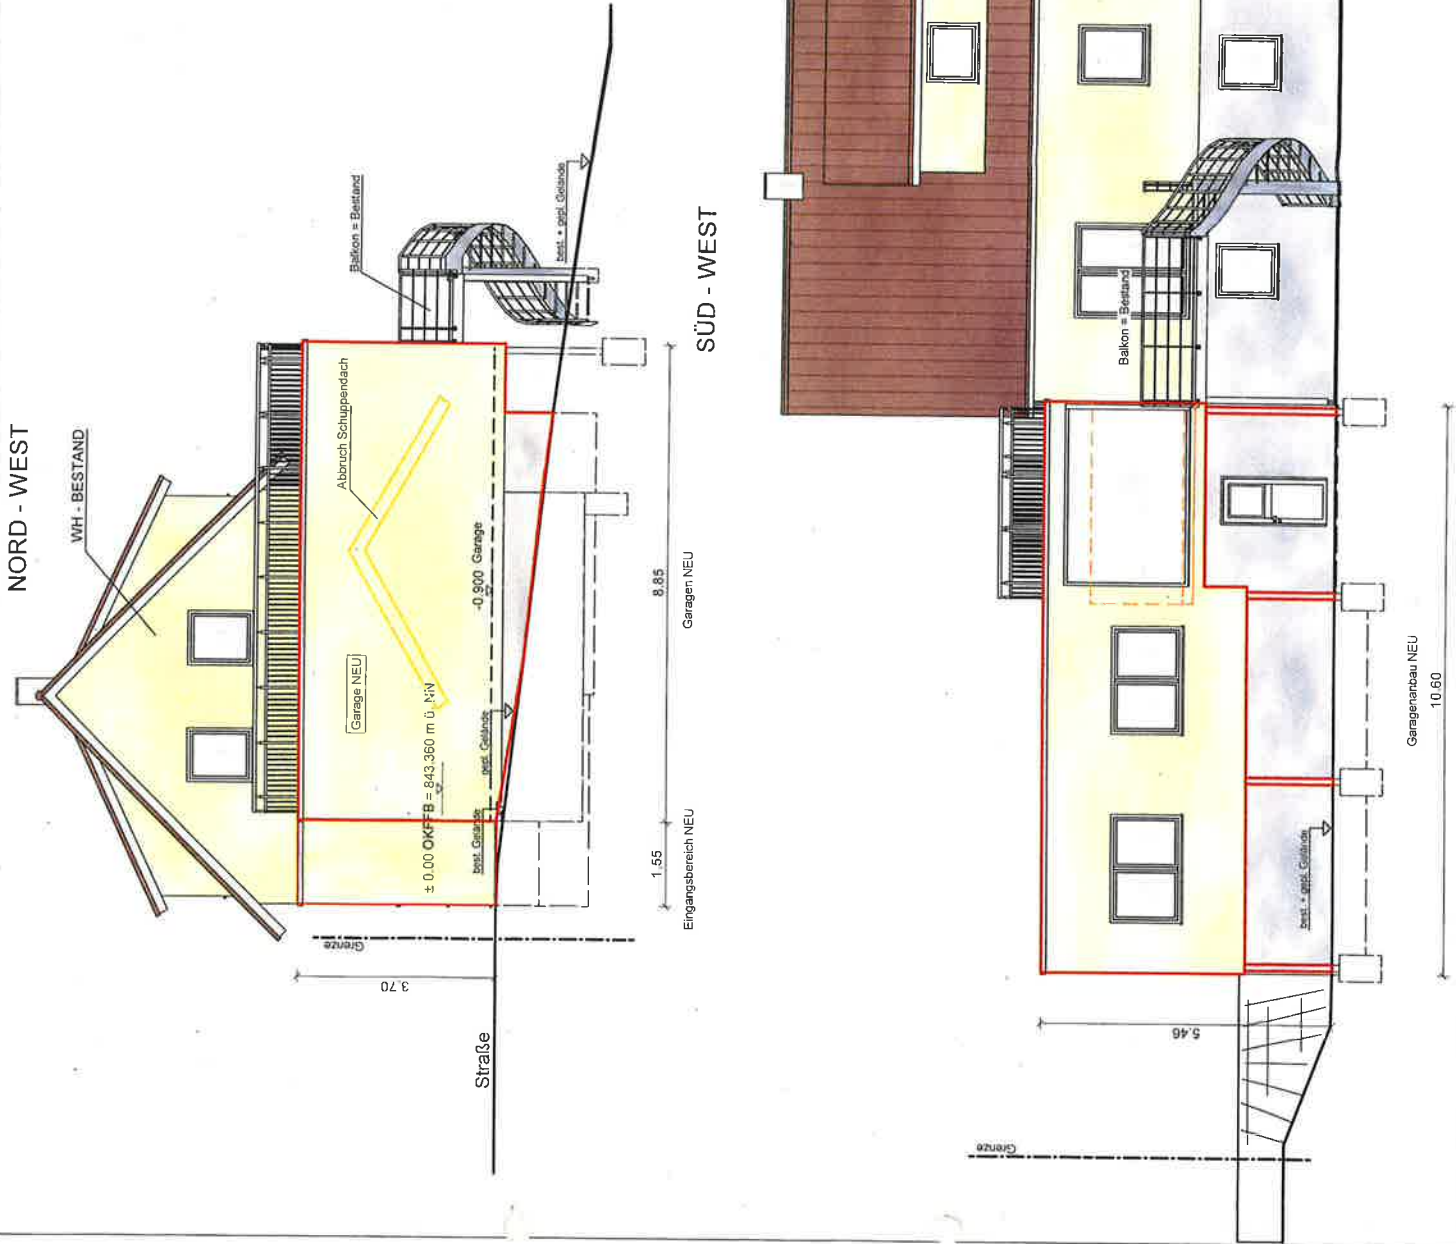

BAUANTRAG

BAUVORHABEN:

Neubau Garage und
Wohnzimmererweiterung

BAUORT:

Ludwig Weißer Str. 19
78112 St. Georgen

BAUHERRSCHAFT:

PLANUNG:

Z7 Bau GmbH
Mühlenstrasse 17/7
78050 VS-Villingen
Tel.: 07721-998240
Fax: 07721-9982440

PLAN:


Schnitt A + B

Maßstab:

Unterschrift: Planverfasser:

Unterschrift: Bauherren:

SCHNITT A - A

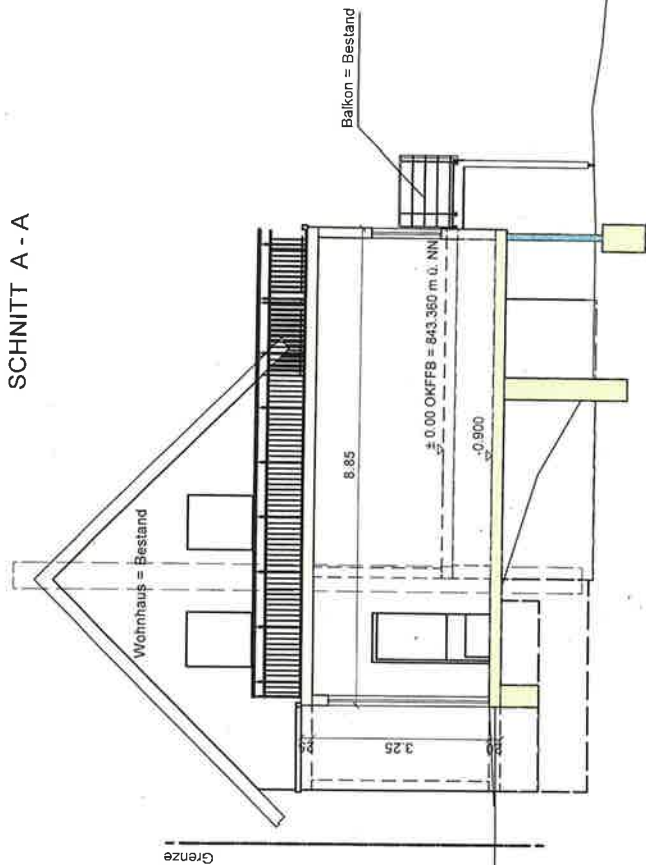

SCHNITT B-B

