


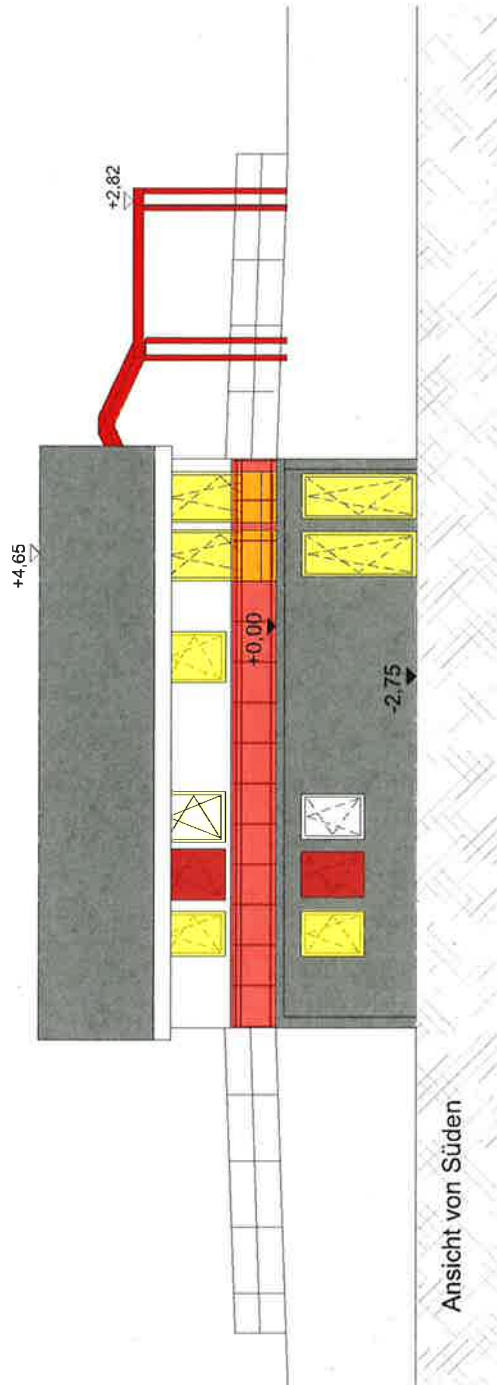

Projekt :
Umbau und Nutzungsänderung einer
Garage zu Wohnraum

Bauort : Unterkirchner Str.5
78122 St.Georgen-Oberkirnach
FlurSt.Nr. 7/1

Ansichten Süden u. Westen
MASSSTAB : 1 : 100

Projektnummer
PUE2010


Plannummer
BG 04

BAD DÜRRHEIM, den 08.03.2022

DER BAUHERR :

DER ARCHITEKT :

Rebholz
Architekten u. Ingenieure
78073 Bad Dür rheim Zehnstrasse 1
Telefon 07726/92100 Fax 921099
E-Mail: info@rebholz.de
Homepage: www.rebholz.de

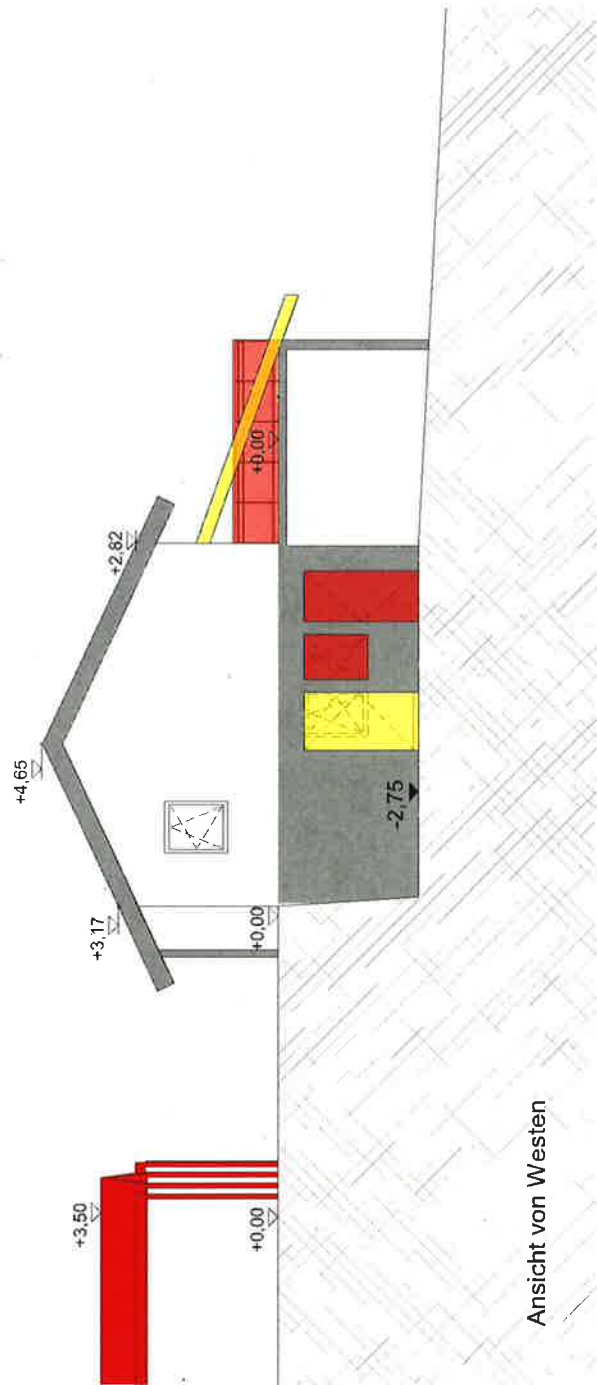

Ansicht von Westen