


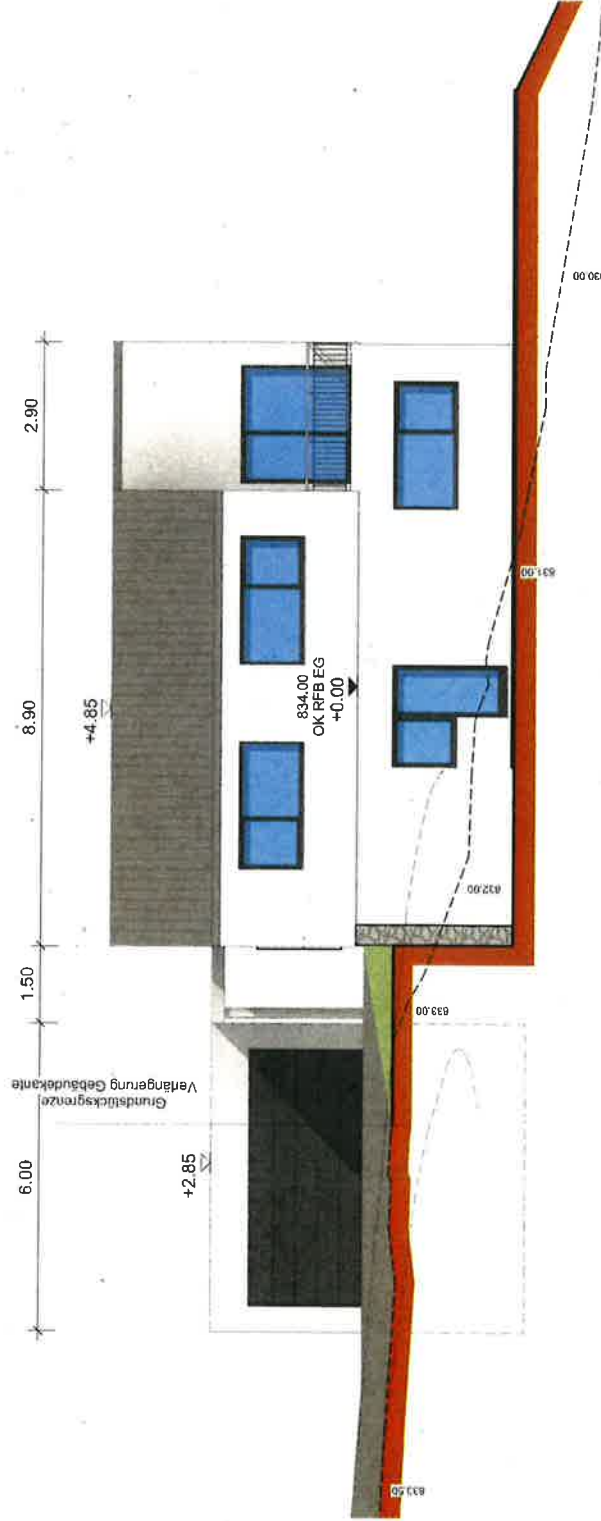

Projekt:

Neubau eines Einfamilienwohnhauses

Bauherrschaft:

Bauort:

Hansjakobweg
Flst.Nr.: 823/12
78112 Sankt Georgen

Architekt:



HORST HUG
Dipl.-Ing. (FH) • Architekt
H-CONCEPTBAU GmbH
Max-Gillig-Str. 7, 78183 Hüringen
Tel.: 0771/63313, Fax: 0771/63344
info@h-conceptbau.de

Generalübernehmer:



Heddhäus GmbH & Co.KG
Suderstraße 8, 79843 Löffingen
Tel.: 07654/8089466
Fax: 07654/8089467
info@heddhäus.com

Platz:

Süd-West

M:

1 : 100

Plan Nr.:

7

Unterschrift Bauherrschaft:

Unterschrift Architekt:

Gezeichnet:

P. Bolta

Datum:

10.02.2022

Plangröße:

DIN A3

42.00/29.70