


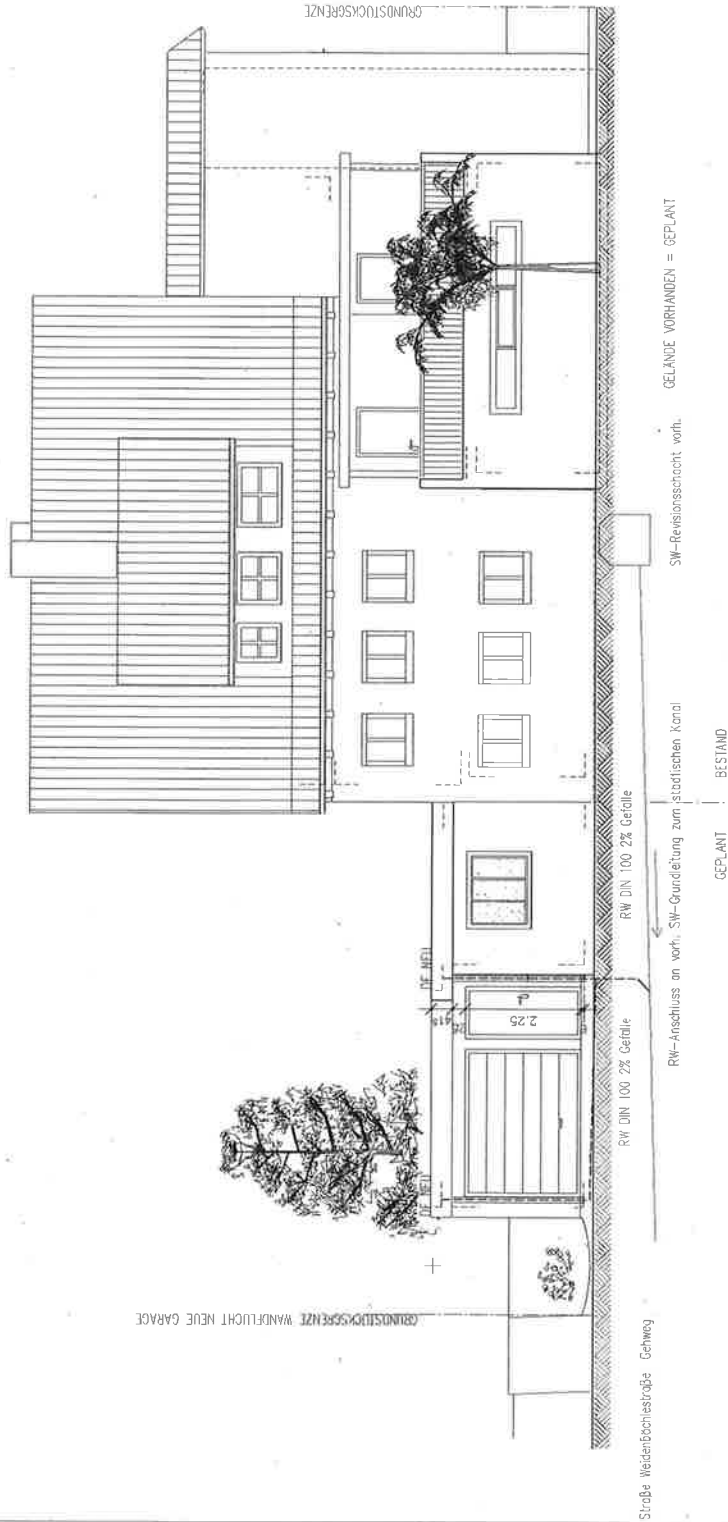

Bestand
Abbruch
Neu

ARCHITEKTURBÜRO MARTIN ROSENFELDER		DDBELE 5, 78112 ST.GEORGEN I. SCHW.		TEL.: 07724 - 9163600 FAX 07724 - 9163600	
BAUGESCHÄFT	Neubau einer Garage und eines Geräteraumes Weidenbachstrasse 17 78112 St.Georgen i. Schwarzwald				
BAUHERR					
BAUTEL :	ANSICHT NORD				
MAßSTAB	1 : 100	BLATTN°	BA05		
DATUM	11.01.2022	PLATZ	Seite 8		
GEZEICHNET	JK	DER ARCHITECT :			
INDEX	DATUM	ART DER ANORDNUNG = DIN A3, 840 mm x 597 mm			

ANSICHT NORD, M 1 : 100