


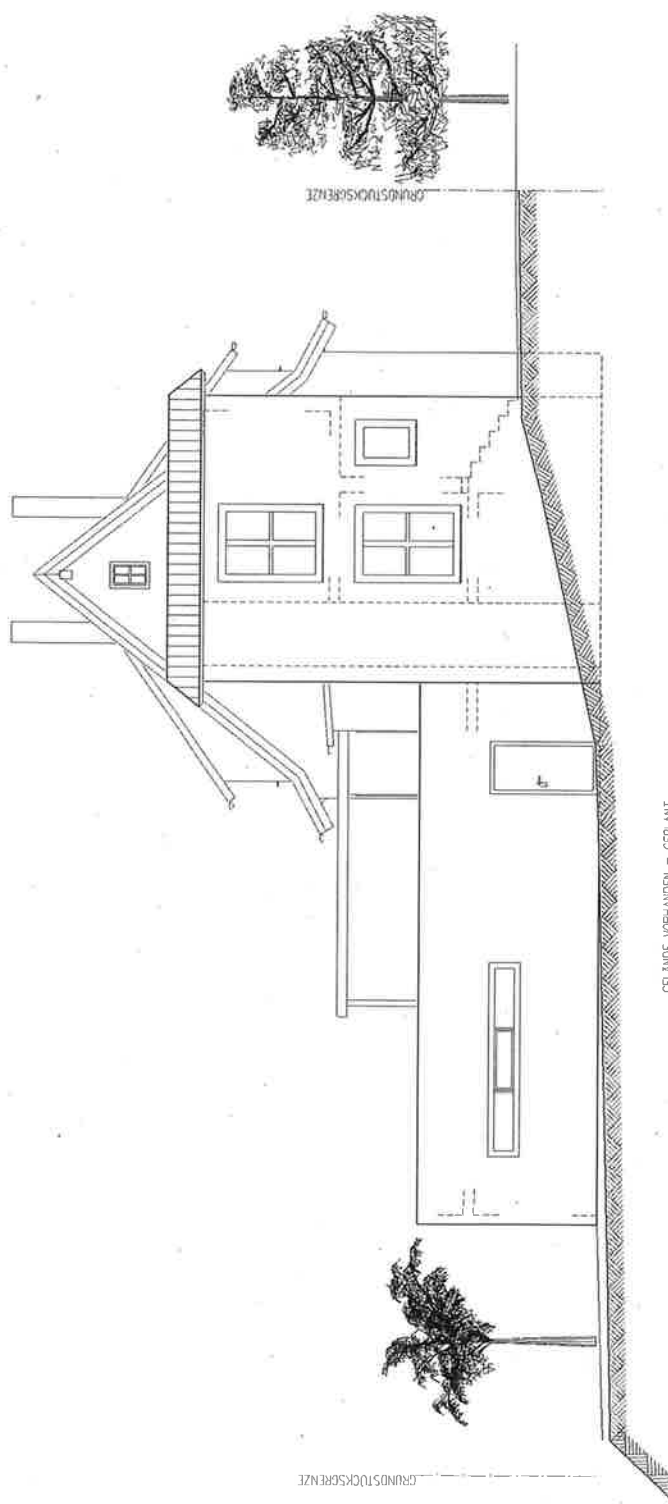

Bestand  
Abbruch  
Neu

GELANDE VORHANDEN = GEPLANT

GRUNDSTÜCKSGRENZE

GRUNDSTÜCKSGRENZE

ANSICHT WEST, M 1 : 100

|                                     |   |
|-------------------------------------|---|
| ARCHITEKTURBÜRO MARTIN ROSENFELDER  |   |
| DOBELE S. 78112 ST.GEORGEN I. SCHW. | TEL. 07734 - 9163000<br>FAX: 07734 - 9163601                                                              |
| BAUVORHABEN:                        | Neubau einer Garage und eines Geräteraumes<br>Weidenbachlesstrasse 17<br>78112 St. Georgen i. Schwarzwald |
| BAUHER:                             |   |
| BAUTEIL:                            | ANSICHT WEST                                                                                              |
| MASSSTAB:                           | 1 : 100                                                                                                   |
| DATUM:                              | 11.01.2022                                                                                                |
| ZEICHNER:                           | Mk   |
| DER ARCHITECT:                      | Plan 8 von 8                                                                                              |
| INDEX:                              |   |
| DATUM:                              |   |
| ART DER AUSGEBUNG:                  | BIN A3, 420 mm x 297 mm                                                                                   |