



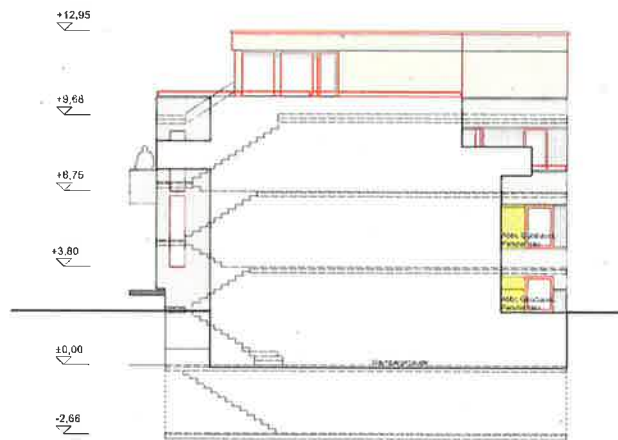


Ansicht Nord 1:100

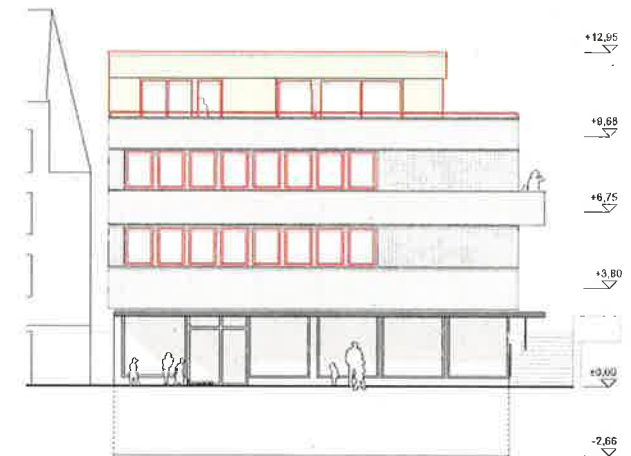

Ansicht Ost 1:100



Ansicht Süd 1:100

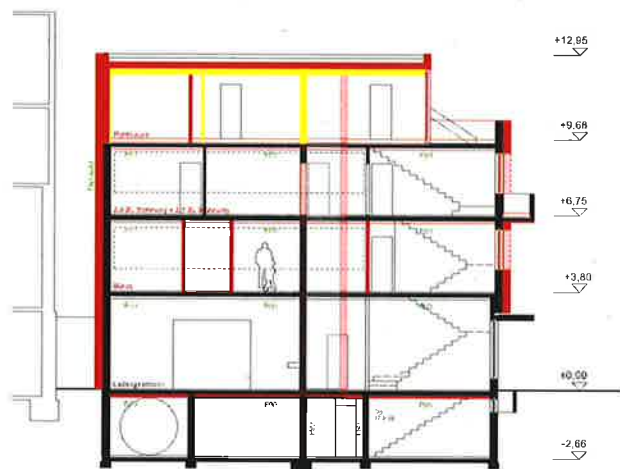

Schnitt AA 1:100



Schnitt BB 1:100

Konstanz, 11. März 2022

Bauherr:

Projektleiter:
Kuberczyk Architektur

Architekt:

Christian Kuberczyk

Abbruch
Neu
Bestand

BAUGESUCH
Sanierung Wohn- und
Geschäftshaus, St. Georgen

Projektort:
Konstanz, St. Georgen 42
78462 Konstanz
Tel: 07541 314-110
www.kuberczyk-architektur.de

Planmaß: Ansichten/Schnitte

Maßstab: 1:100

Entwurf:

Blattgröße: D411 420

Gezeichnet:

1/23.2022