

BAUVORHABEN:
NEUBAU EINES EINFAMILIENHAUSES
MIT GARAGE

GRUNDSTÜCK:
FLUR STK. 271
AM MUSIKHÄUSELE
78112 ST. GEORGEN -
LANGENSCHILTACH
BAUHERRSCHAFT:


ENTWURFSVERFASSERIN:
FREIE ARCHITEKTIN
BEATRIX SCHWALD
HAUPTSTRASSE 1A
78359 ORSINGEN
TEL. 0 77 74 - 67 21

ANSICHT NORDEN
M 1 : 100

BAUHERRSCHAFT

ENTWURFSVERFASSERIN

25.02.2022

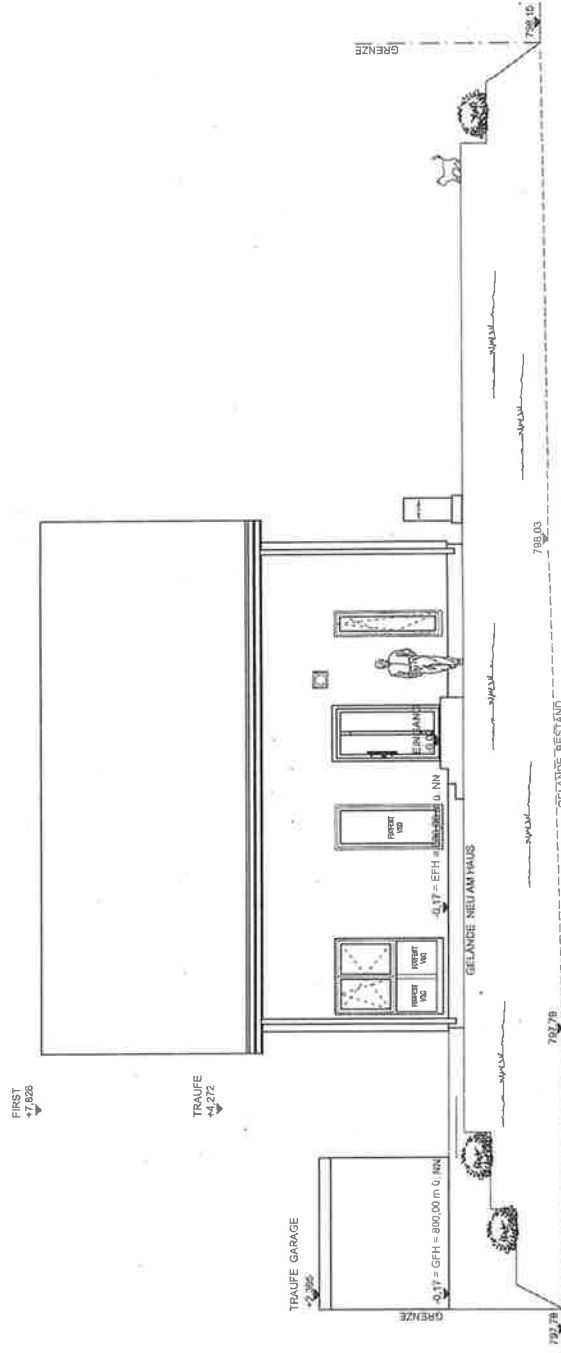

25.02.2022

GRUNDSTÜCK:
FLUR STK. 271
AM MUSIKHÄUSEL
78112 ST. GEORGEN -
LANGENSCHILTACH
BAUHERRSCHAFT:


ENTWURFSVERFASSERIN:

**FREIE ARCHITEKTIN
BEATRIX SCHWALD
HAUPTSTRASSE 1A
78359 ORSINGEN
TEL. 0 77 74 - 67 21**

ANSICHT OSTEN
M 1 : 100

BAUHERRSCHAFT

V. Good
ENTWURFSVERFASSERIN

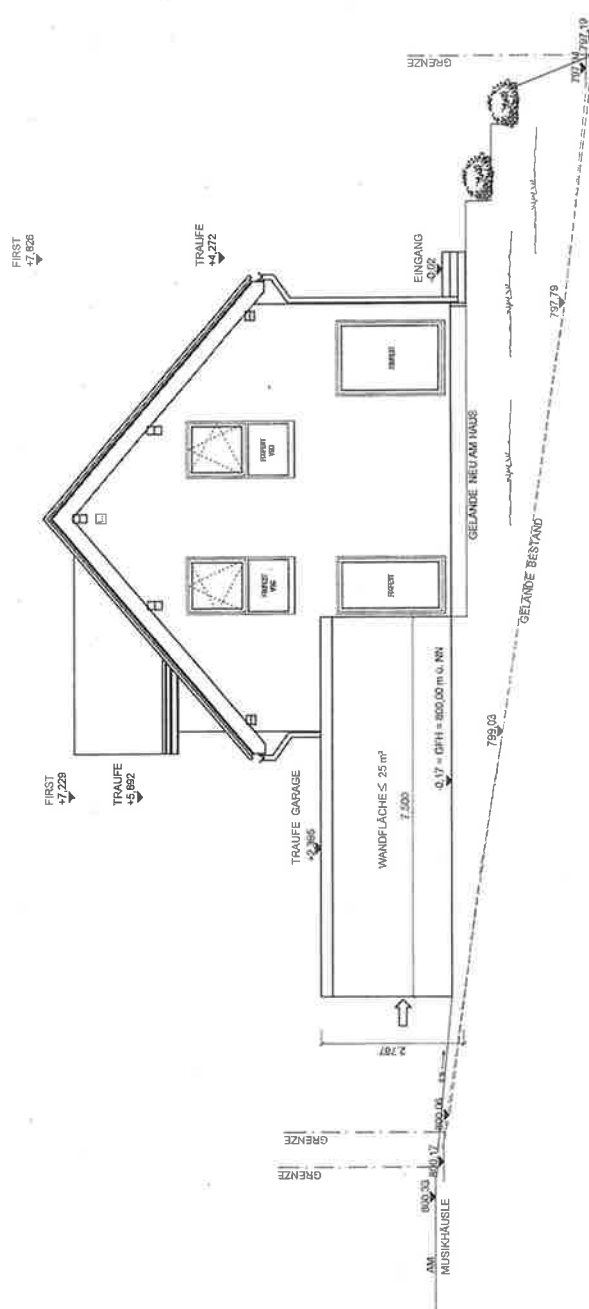

BAUVORHABEN:
NEUBAU EINES EINFAMILIENHAUSES
MIT GARAGE

GRUNDSTÜCK:
FLUR STK. 271
AM MUSIKHÄUSELE
78112 ST. GEORGEN -
LANGENSCHILTACH
BAUHERRSCHAFT:

ENTWURFSVERFASSERIN:


FREIE ARCHITEKTIN
BEATRIX SCHWALD
HAUPTSTRASSE 1A
78359 ORSINGEN
TEL. 0 77 74 - 67 21

ANSICHT SÜDEN
M 1 : 100

BAUHERRSCHAFT

ENTWURFSVERFASSERIN

25.02.2022

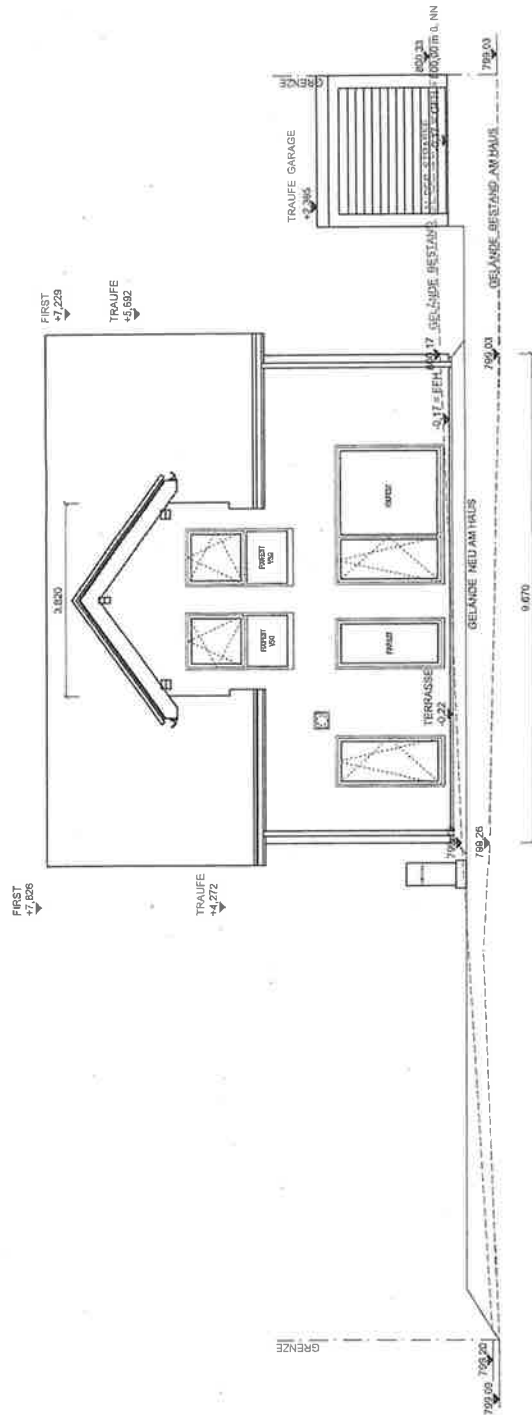

BAUVORHABEN:
NEUBAU EINES EINFAMILIENHAUSES
MIT GARAGE

GRUNDSTÜCK:
FLUR STK. 271
AM MUSIKHÄUSE
78112 ST. GEORGEN -
LANGENSCHILTACH
BAUHERRSCHAFT:

ENTWURFSVERFASSERIN:

FREIE ARCHITEKTIN
BEATRIX SCHWALD
HAUPTSTRASSE 1A
78359 ORSINGEN
TEL. 0 77 74 - 67 21

ANSICHT WESTEN
M 1 : 100

BAUHERRSCHAFT

ENTWURFSVERFASSERIN

25.02.2022

