


Neubau einer Doppelgarage


28.03.2022

1:50


Ansicht: A-1

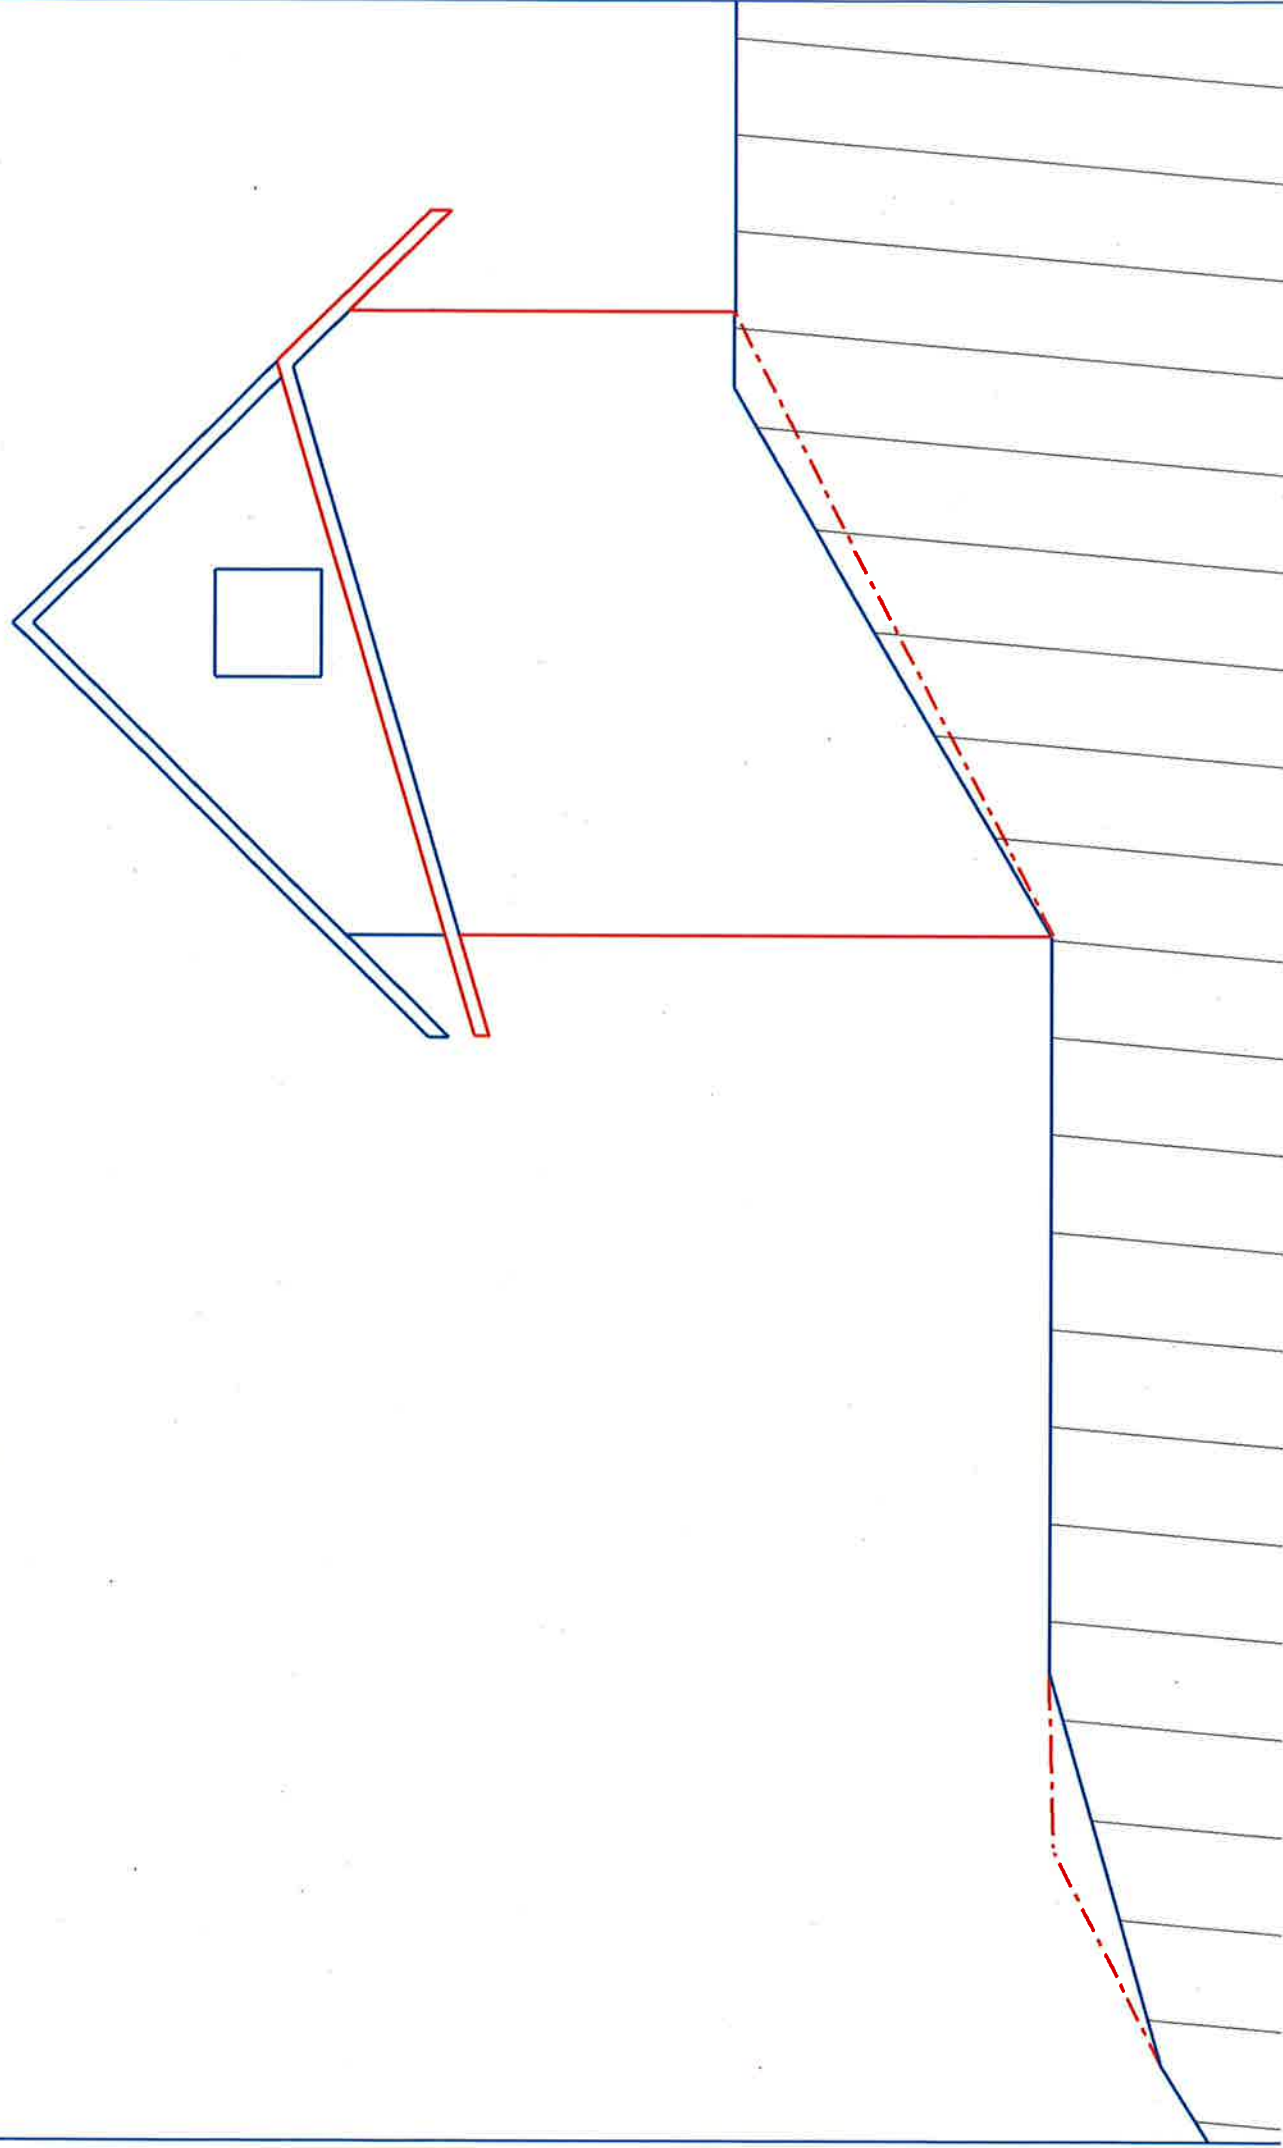

Neubau einer Doppelgarage
28.03.2022
1:50
Ansicht: A-2

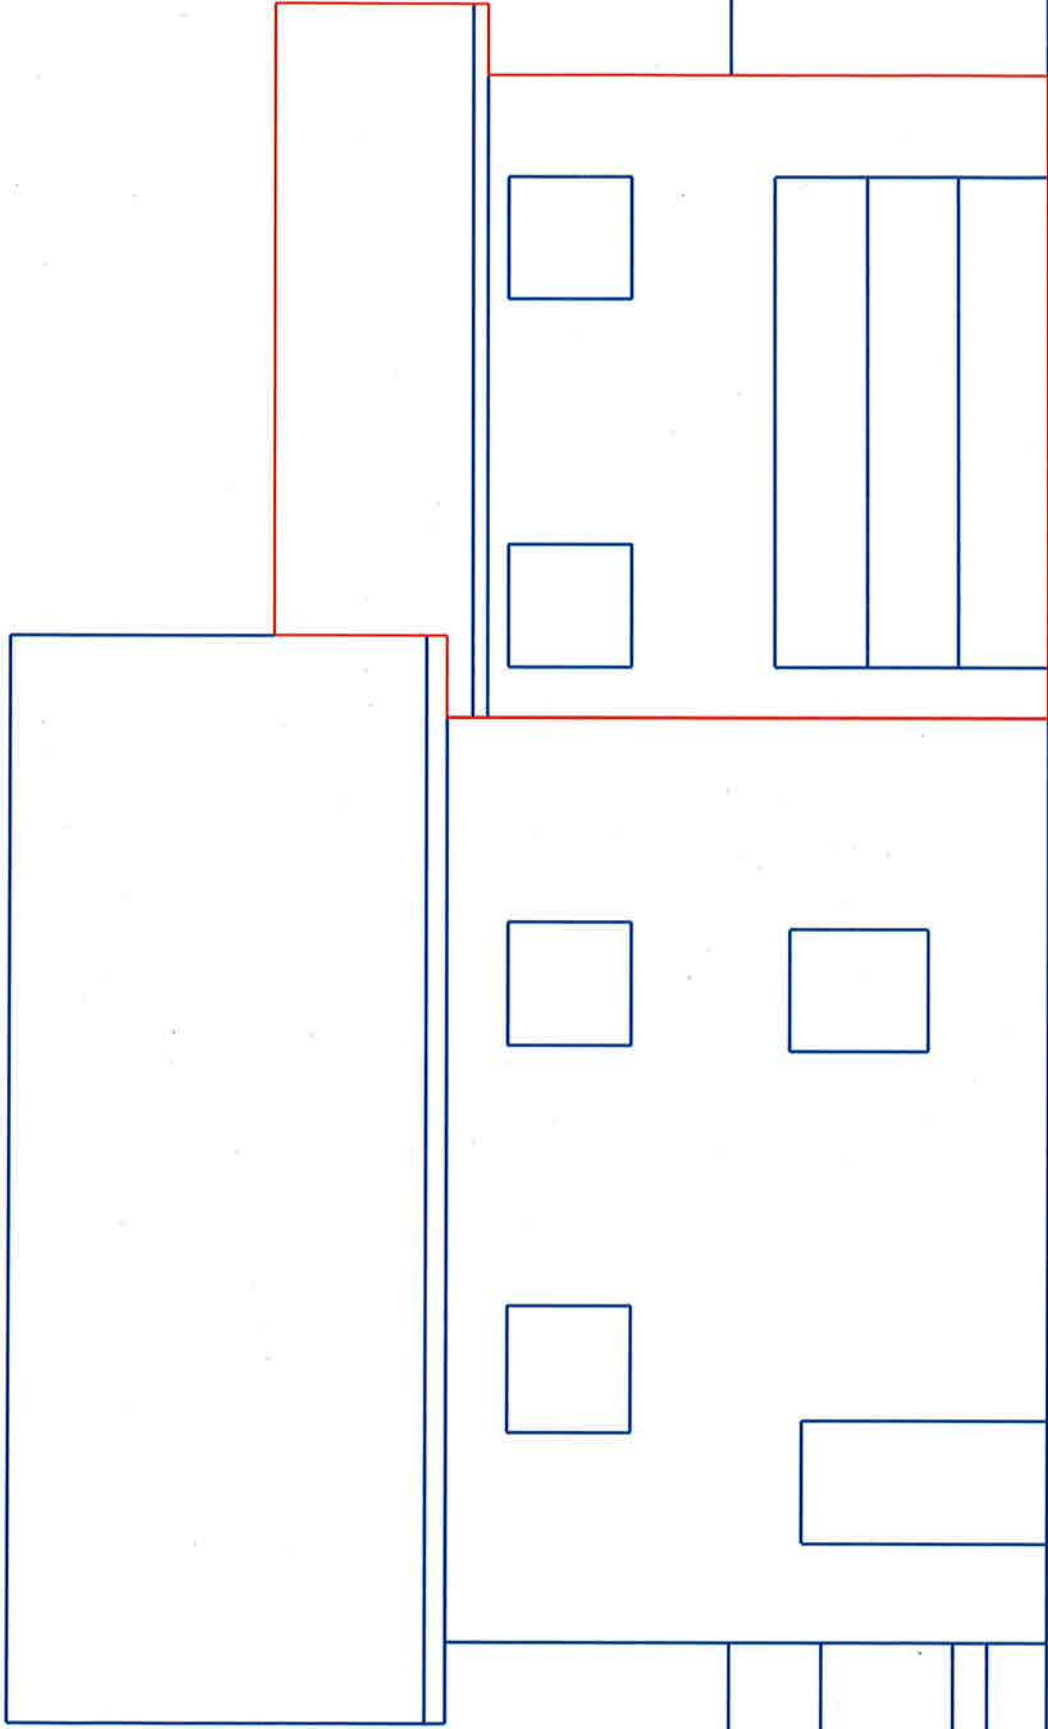

Neubau einer Doppelgarage
28.03.2022
1:50
Ansicht: A-3

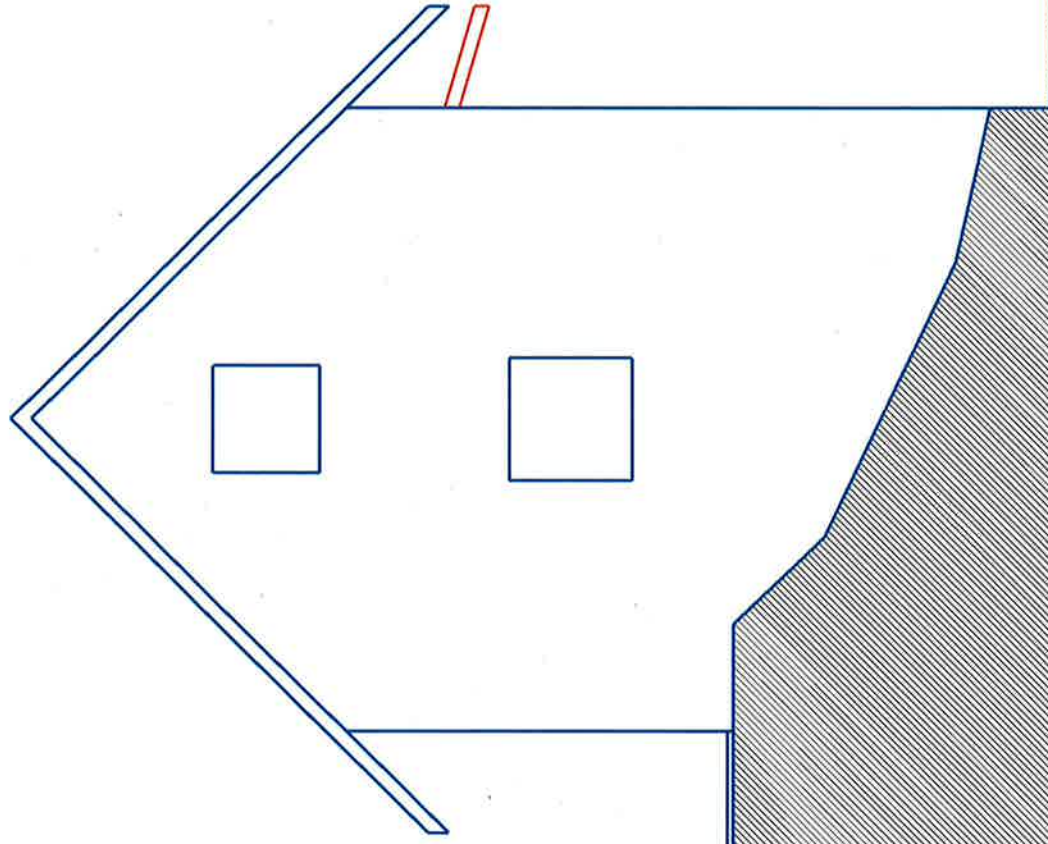

Neubau einer Doppelgarage
28.03.2022
1:50
Ansicht: A-4

