

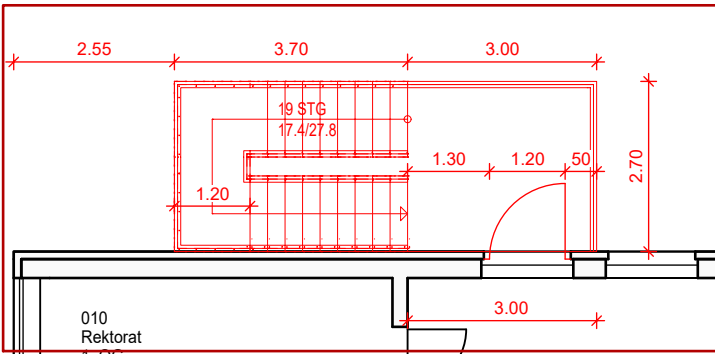


Bauabschnitt I

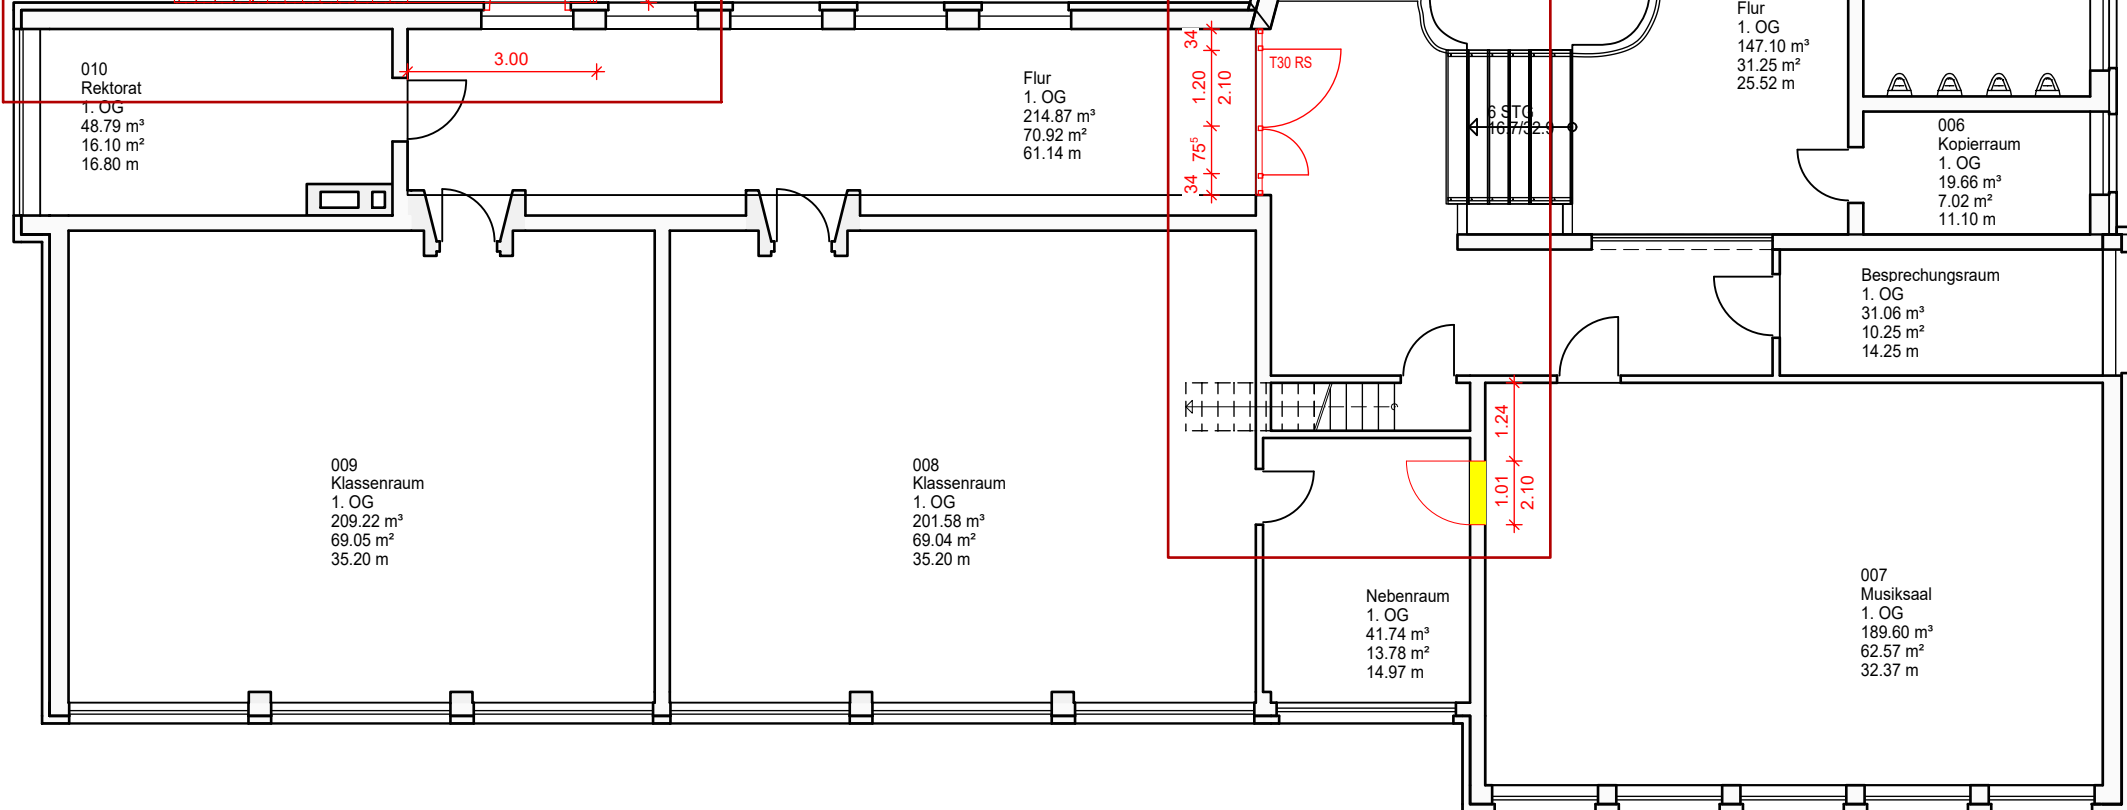

Bauabschnitt II

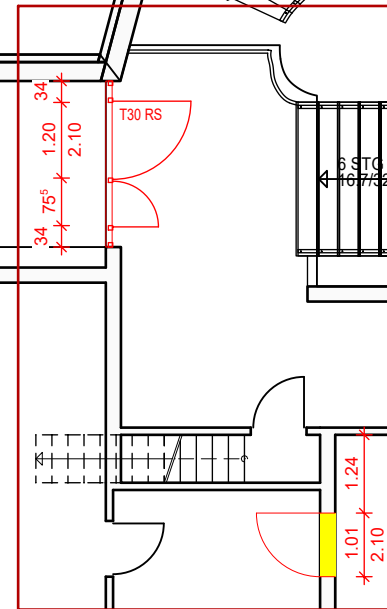

Grundschule Peterzell
Brandschutztechnische Ertüchtigung
Grundriss 1. Obergeschoss