


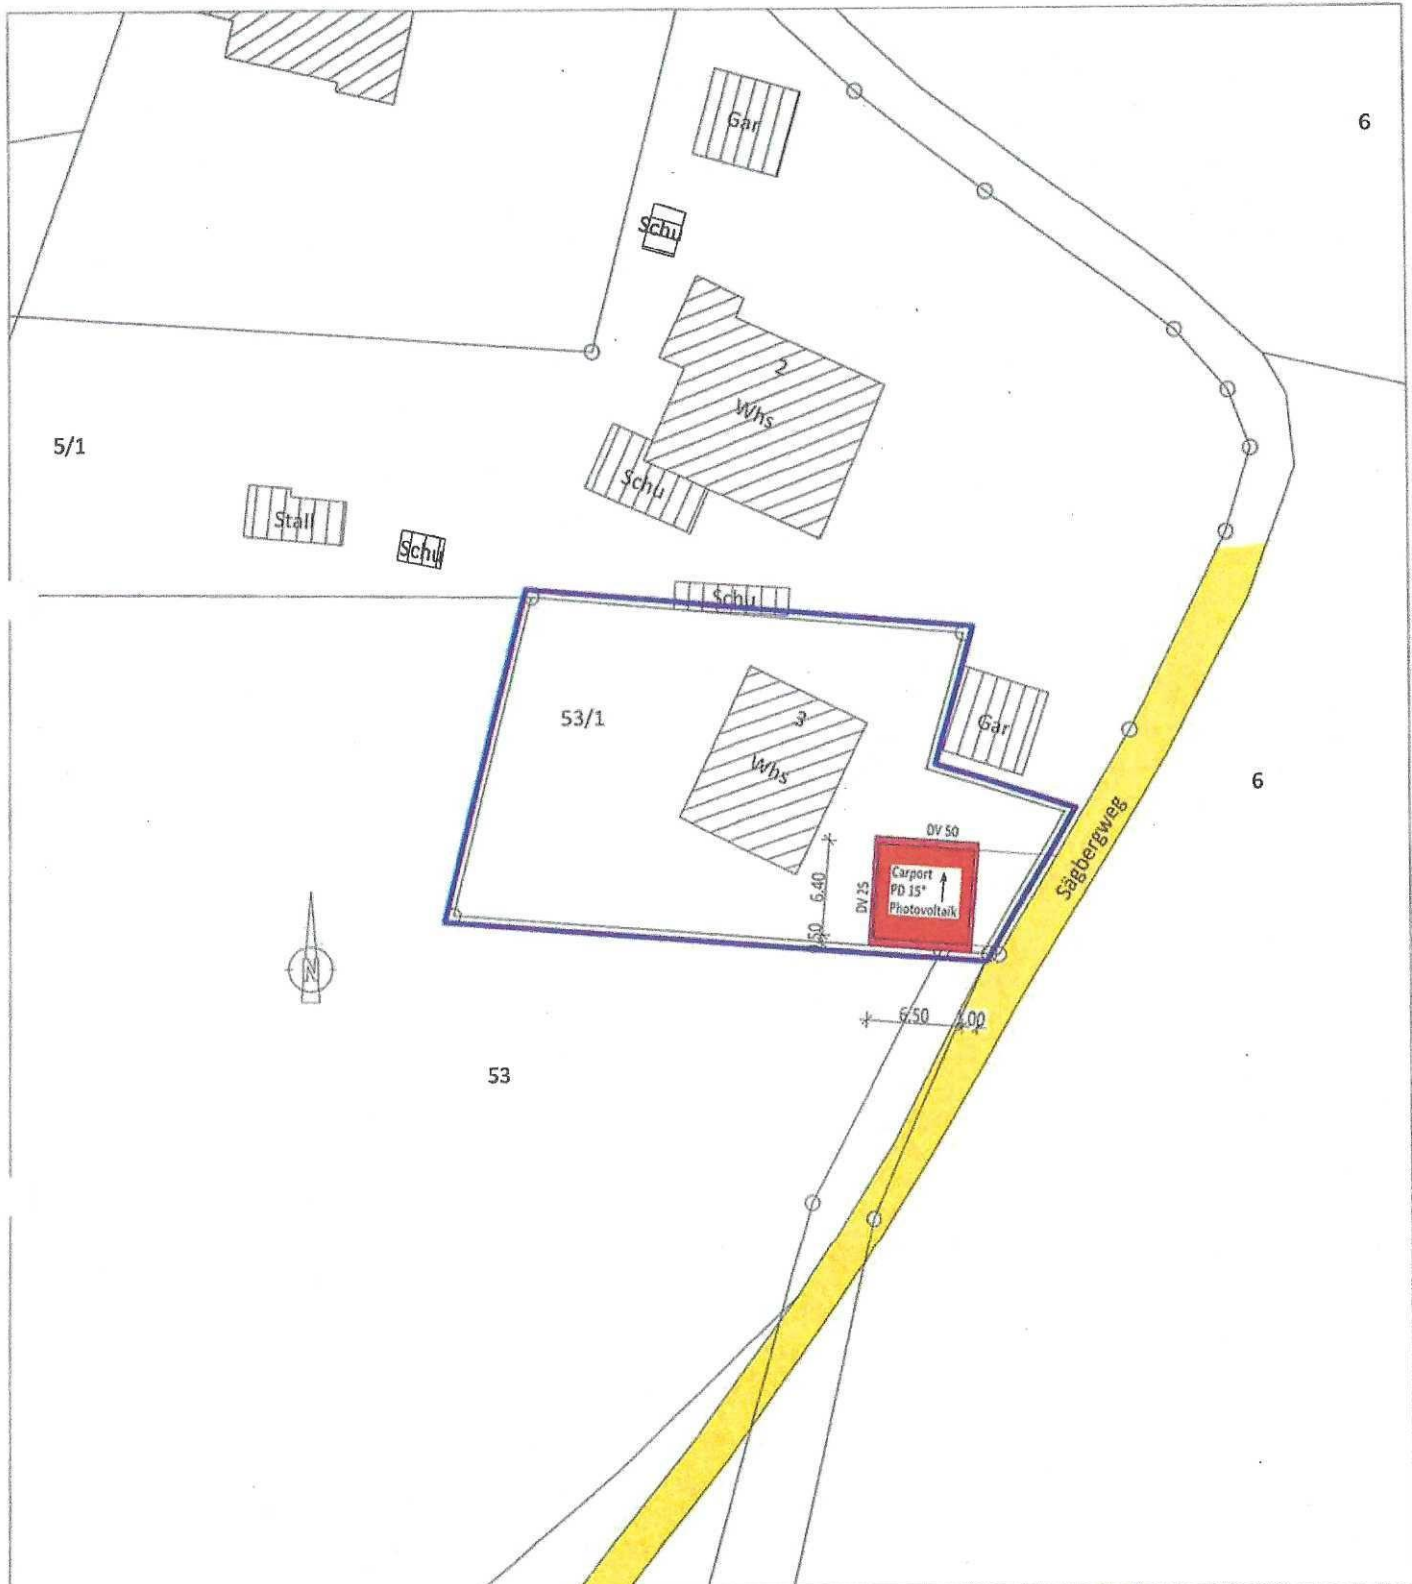

Stadt/Gemeinde: St. Georgen
 Gemarkung u. Flur: Oberkirnach
 Landkreis: Schwarzwald-Baar

Lageplan
 zeichnerischer Teil
 zum Bauantrag (§ 4 LBOVVO)

KEINE HAFTUNG FÜR UNTERIRDISCHE LEITUNGEN


Die Übereinstimmung des zeichnerischen Teils mit dem Liegenschaftskataster wird bestätigt. Abweichungen gegenüber dem Grundbuch sind möglich.

05.05.2022


Maßstab 1:500

Dipl.-Ing.(FH) A. Förster
 Vor dem Hummelsholz 4
 78056 VS-Schwenningen
 Tel. 07720 / 958686 Fax 07720/958687

INGENIEURBÜRO
Förster
 BAUFACHINGENIEURE

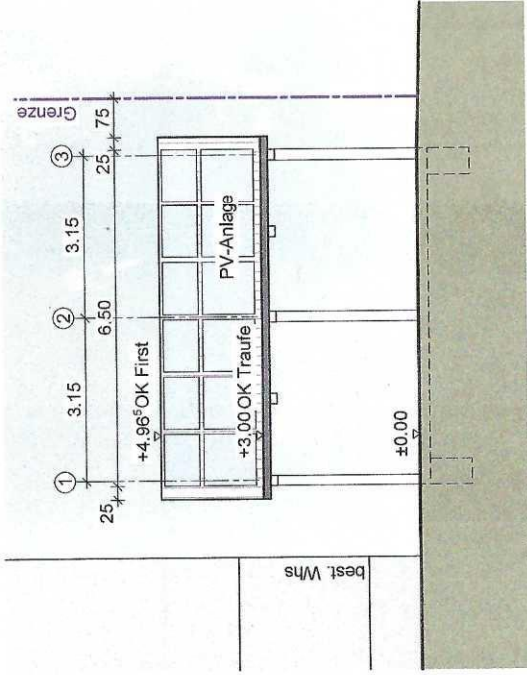

ANSICHT SÜD

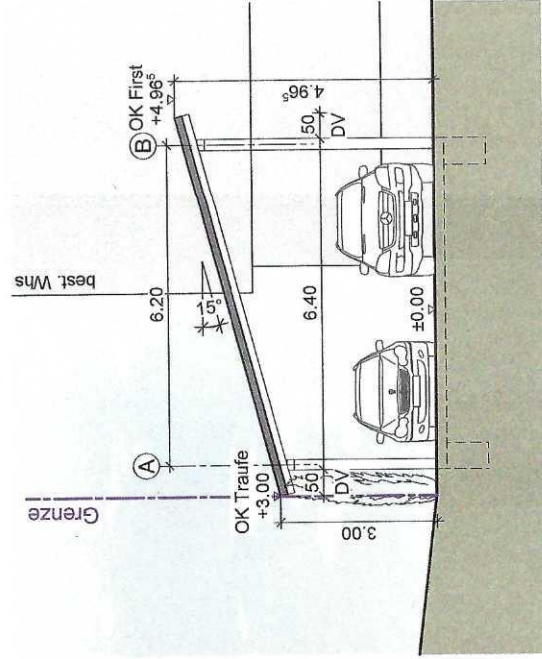

ANSICHT OST

Antrag auf Baugenehmigung

Bauvorhaben: Neubau Carport mit PV-Anlage
Sägbergweg 3, Flst.-Nr. 53/1
78112 St.Georgen - Oberkornach

Bauherr:

Plan: Ansicht Süd, Ansicht Ost M1:100

Plan Nr.: G04
gezeichnet: CAG
Bau Nr.: 22017

Planverfasser:

ib SCHWEIZER
Planungsgesellschaft mbH

Achtelder Straße 29 | 78176 Blumberg
Tel 07702 438 1-0
office@ib-schweizer.gmbh
www.ib-schweizer.gmbh

Blumberg, den 29.04.2022

LEGENDE:

	Stahlbeton		öffentliche Straße
	Holzständer		neue Hoffläche
	Bestand		Grünfläche
	Grundstücksgrenze		

Antrag auf Baugenehmigung

Bauvorhaben: Neubau Carport mit PV-Anlage
Sägbergweg 3, Flst.-Nr. 53/1
78112 St. Georgen - Oberkornach

Bauherr:


Plan: Schnitt A-A, Schnitt B-B M1:100

Plan Nr.: G03
gezeichnet: CAG
Bau Nr.: 22017


Planverfasser:

ib SCHWEIZER
Planungsgesellschaft mbH
Aichdorfer Straße 29 | 78116 Blumberg
Tel 07702 4381-0
office@ib-schweizer.gmbh
www.ib-schweizer.gmbh

Blumberg, den 29.04.2022

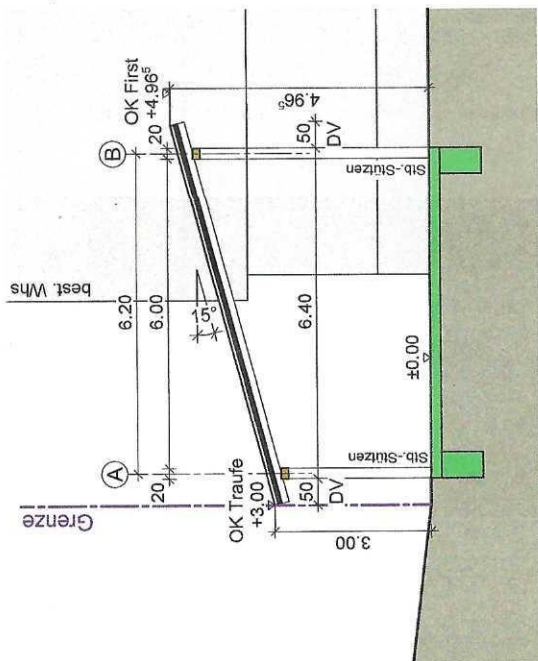

SCHNITT A-A

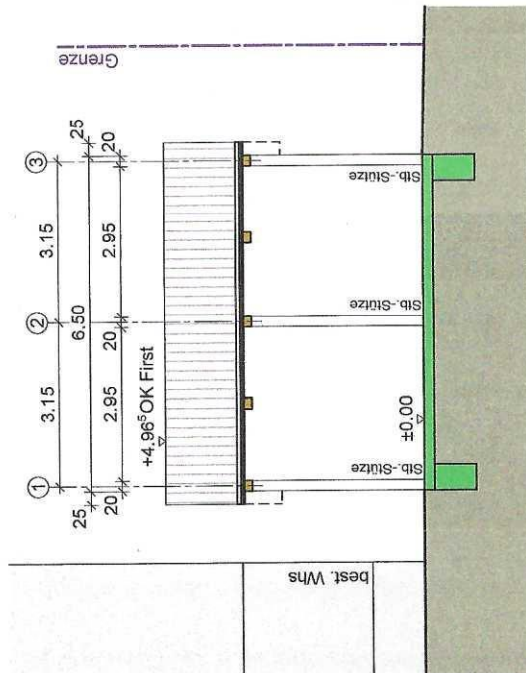

SCHNITT B-B