



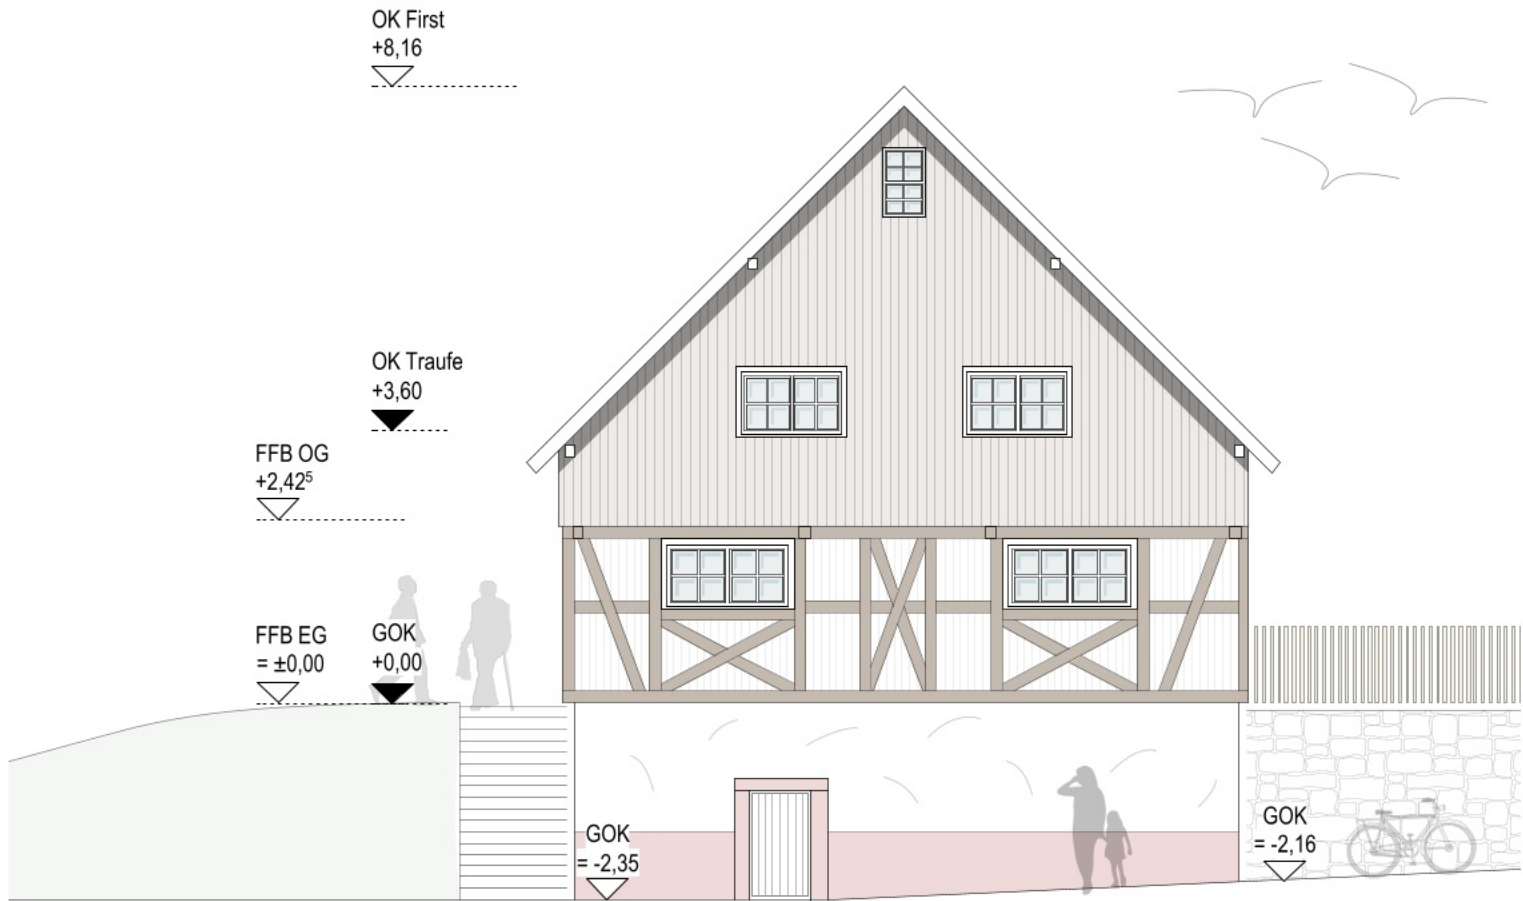


Ansicht Nord West Bestand



Ansicht Nord Ost Bestand

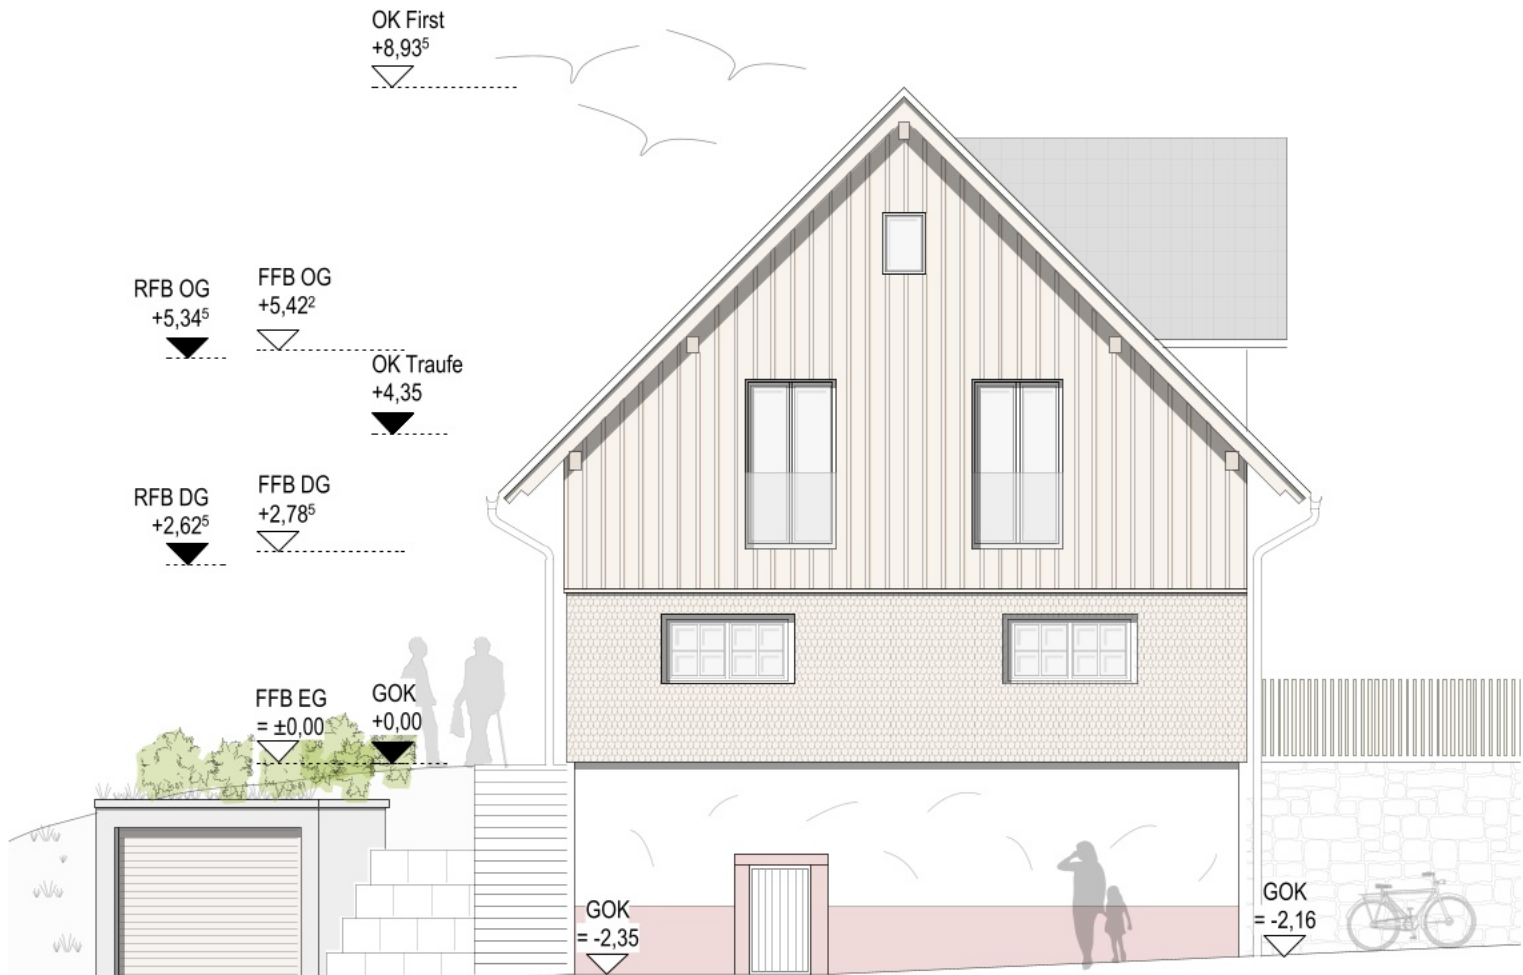

Ansicht Nord West Geplant

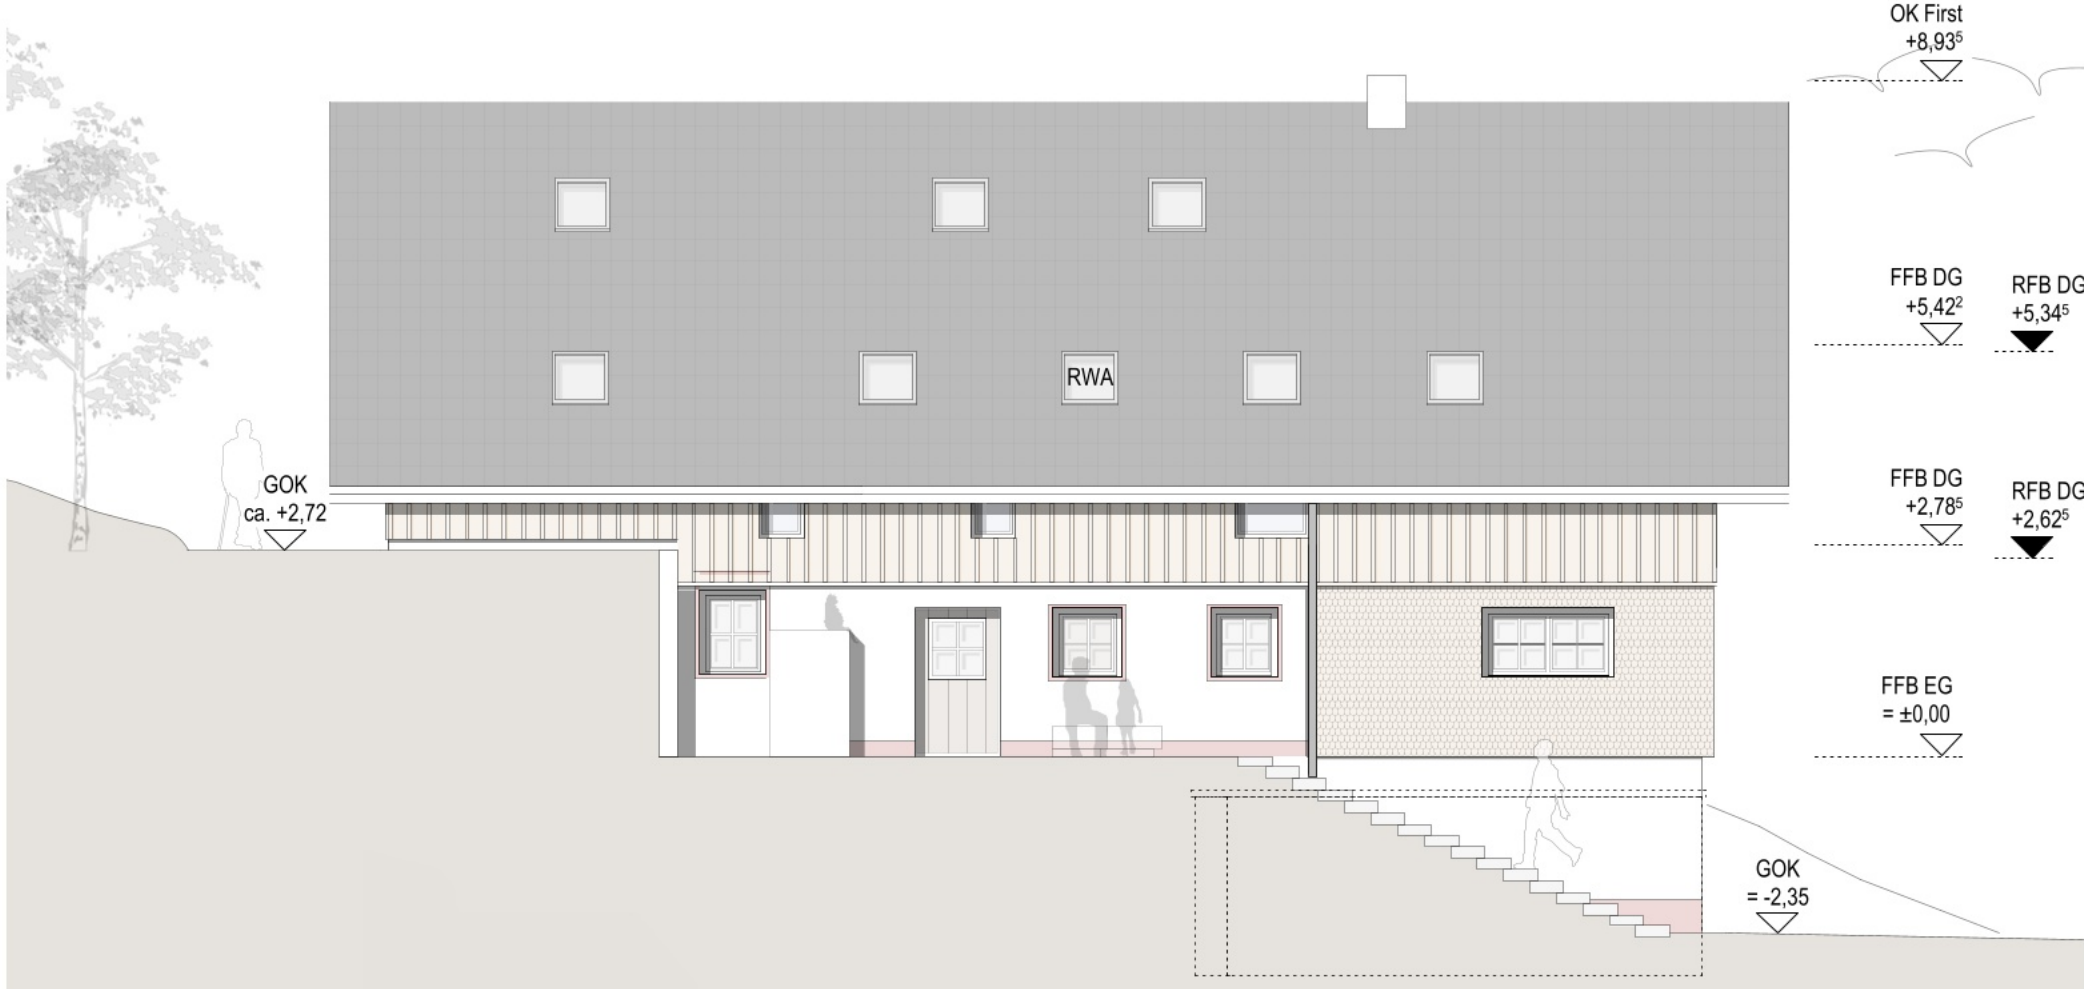

Ansicht Nord Ost Geplant

KUNER ARCHITEKTEN PartmbB			
www.kuner-architekten.de			
DIPL.ING. PHILIPP KUNER DIPL.ING. GREGOR KUNER FREIE ARCHITEKTEN			
IM SCHNABELSTAL 2		78120 FURTWANGEN	TEL.: 07723 - 9291 - 0
PROJEKT NR.:		PLAN NR.:	
06/21		05	
PROJEKT:	Sanierung Leibgedinghaus Kernenhof Oberkirnach		
BAUHERR:			
ZEICHNUNG:	Ansichten Nord Ost und Nord West Bestand und Geplant		
MASSSTAB:	1:100	GRÖSSE:	59,4/29,7
DATUM:	12.11.2021	BEARB.:	M. Kienzler
GEÄND.:	02.05.2022	BEARB.:	M. Kienzler
BAUHERR:			
(UNTERSCHRIFT)			
ARCHITEKT:			
(UNTERSCHRIFT)			
22_05_02 Bauantrag.vwx			