


Dachneigung: 28.0°



Bauort:
St. Georgen im Schwarzwald-Brigach
Sommeraublick
Flurstücknummer 5/65

Planverfasser:
Dipl. Bauingenieur
Saad Mqada
Nordhaldenstr.9,71384 Weinstadt
Tel.017635437582
E-mail Saad_mqada@yahoo.de

Datum:27.05.2022

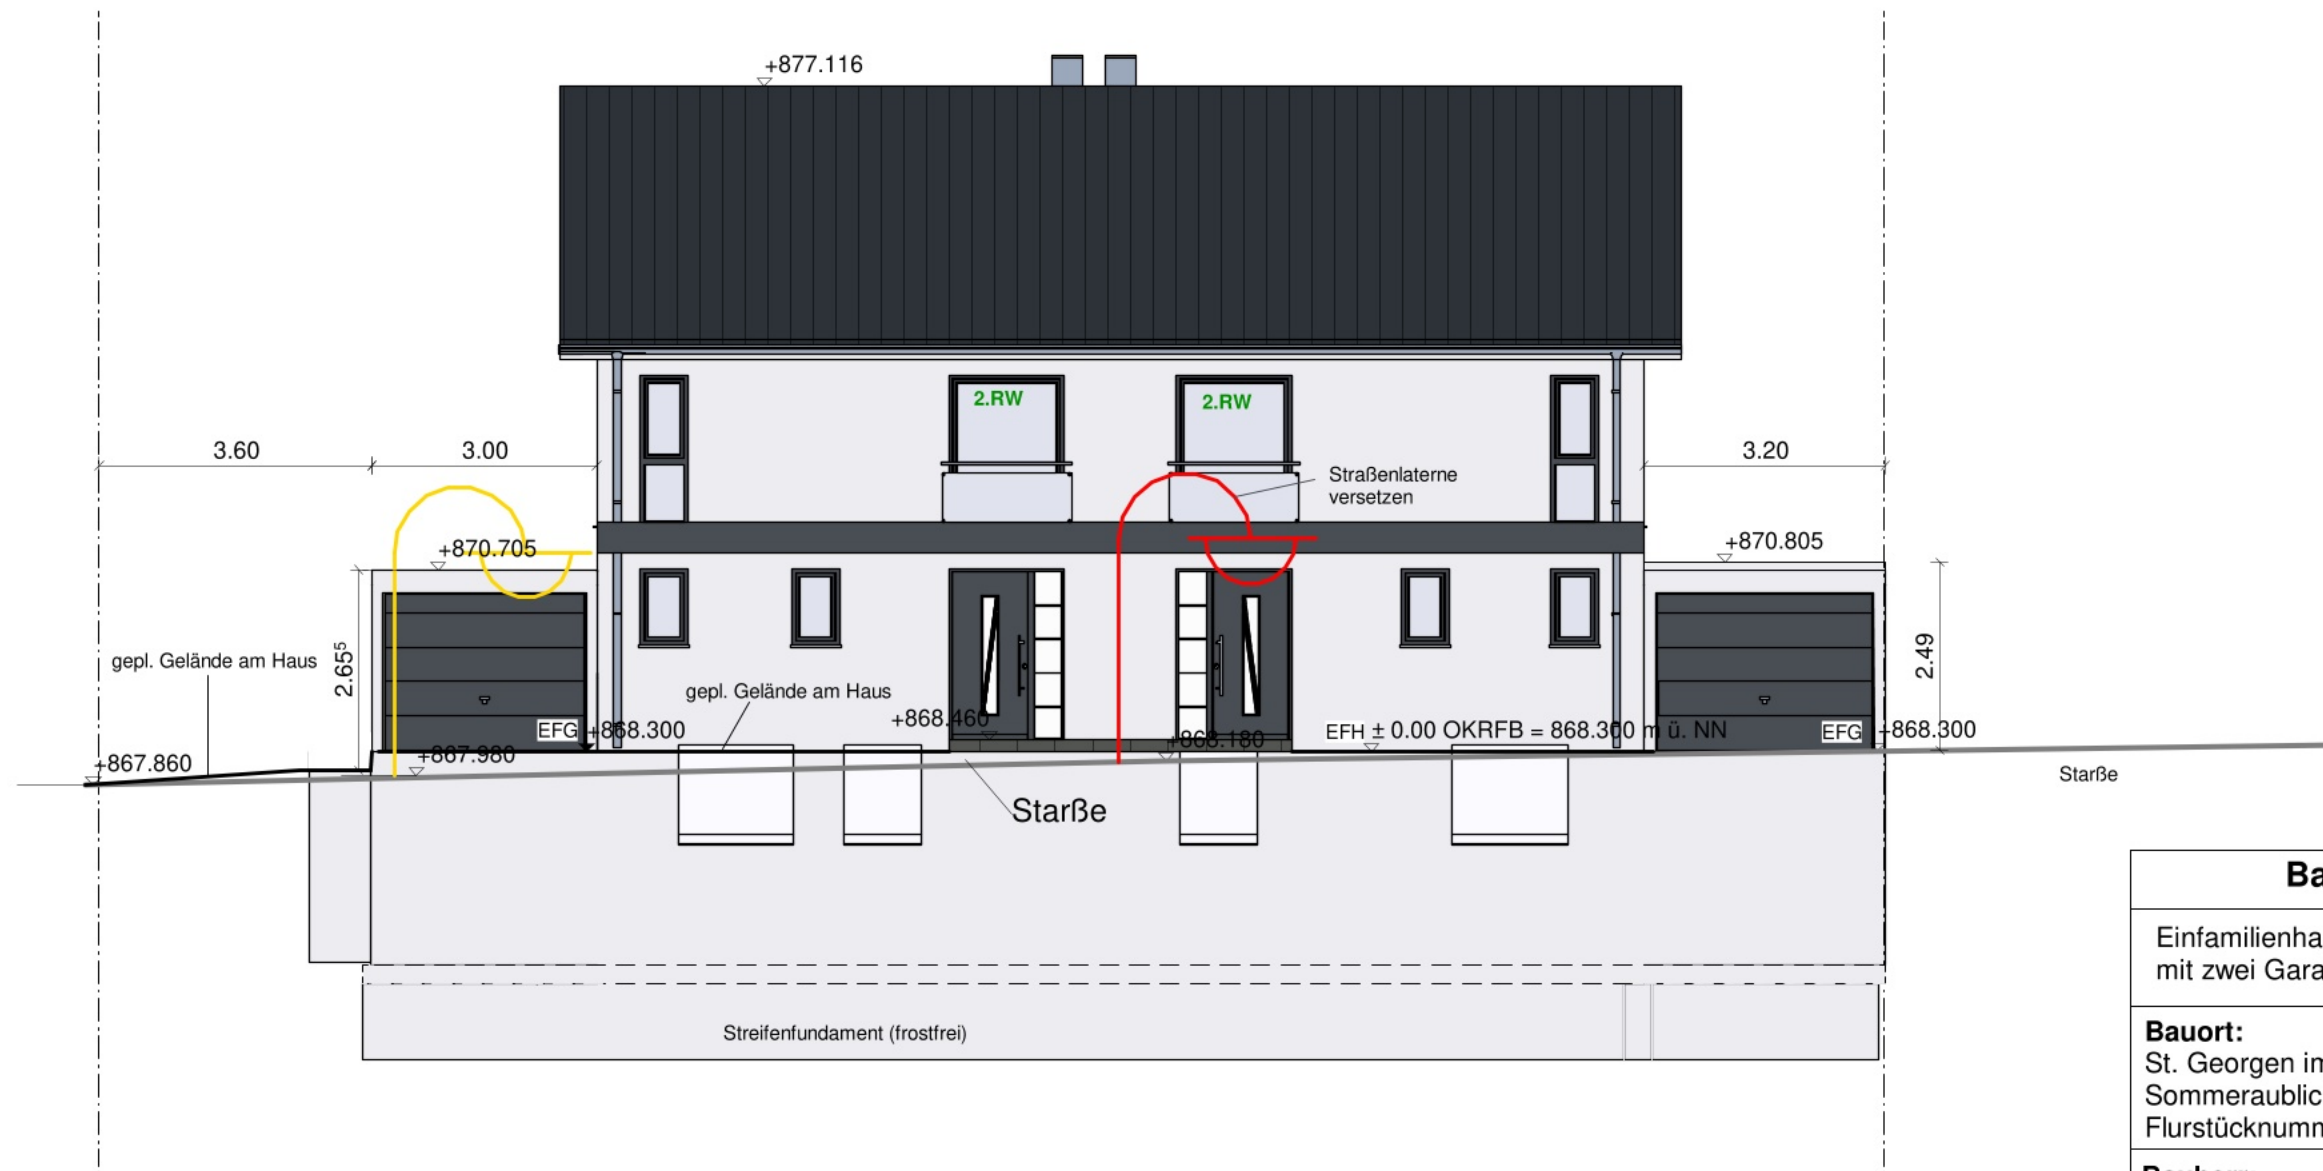

Baugesuch

Einfamilienhaus mit Einliegerwohnung
mit zwei Garagen und zwei Stellplätzen

Bauort:

St. Georgen im Schwarzwald-Brigach
Sommeraublick
Flurstücknummer 5/65

Bauherr:


Georg 47
7112 St. Georgen
Mail: Ozeri.5006@gmail.com

Ostansicht
Maßstab: 1:100

Planverfasser:

Dipl. Bauingenieur
Saad Mqada
Nordhaldenstr.9,71384 Weinstadt
Tel.017635437582
E-mail Saad_mqada@yahoo.de

Datum:27.05.2022

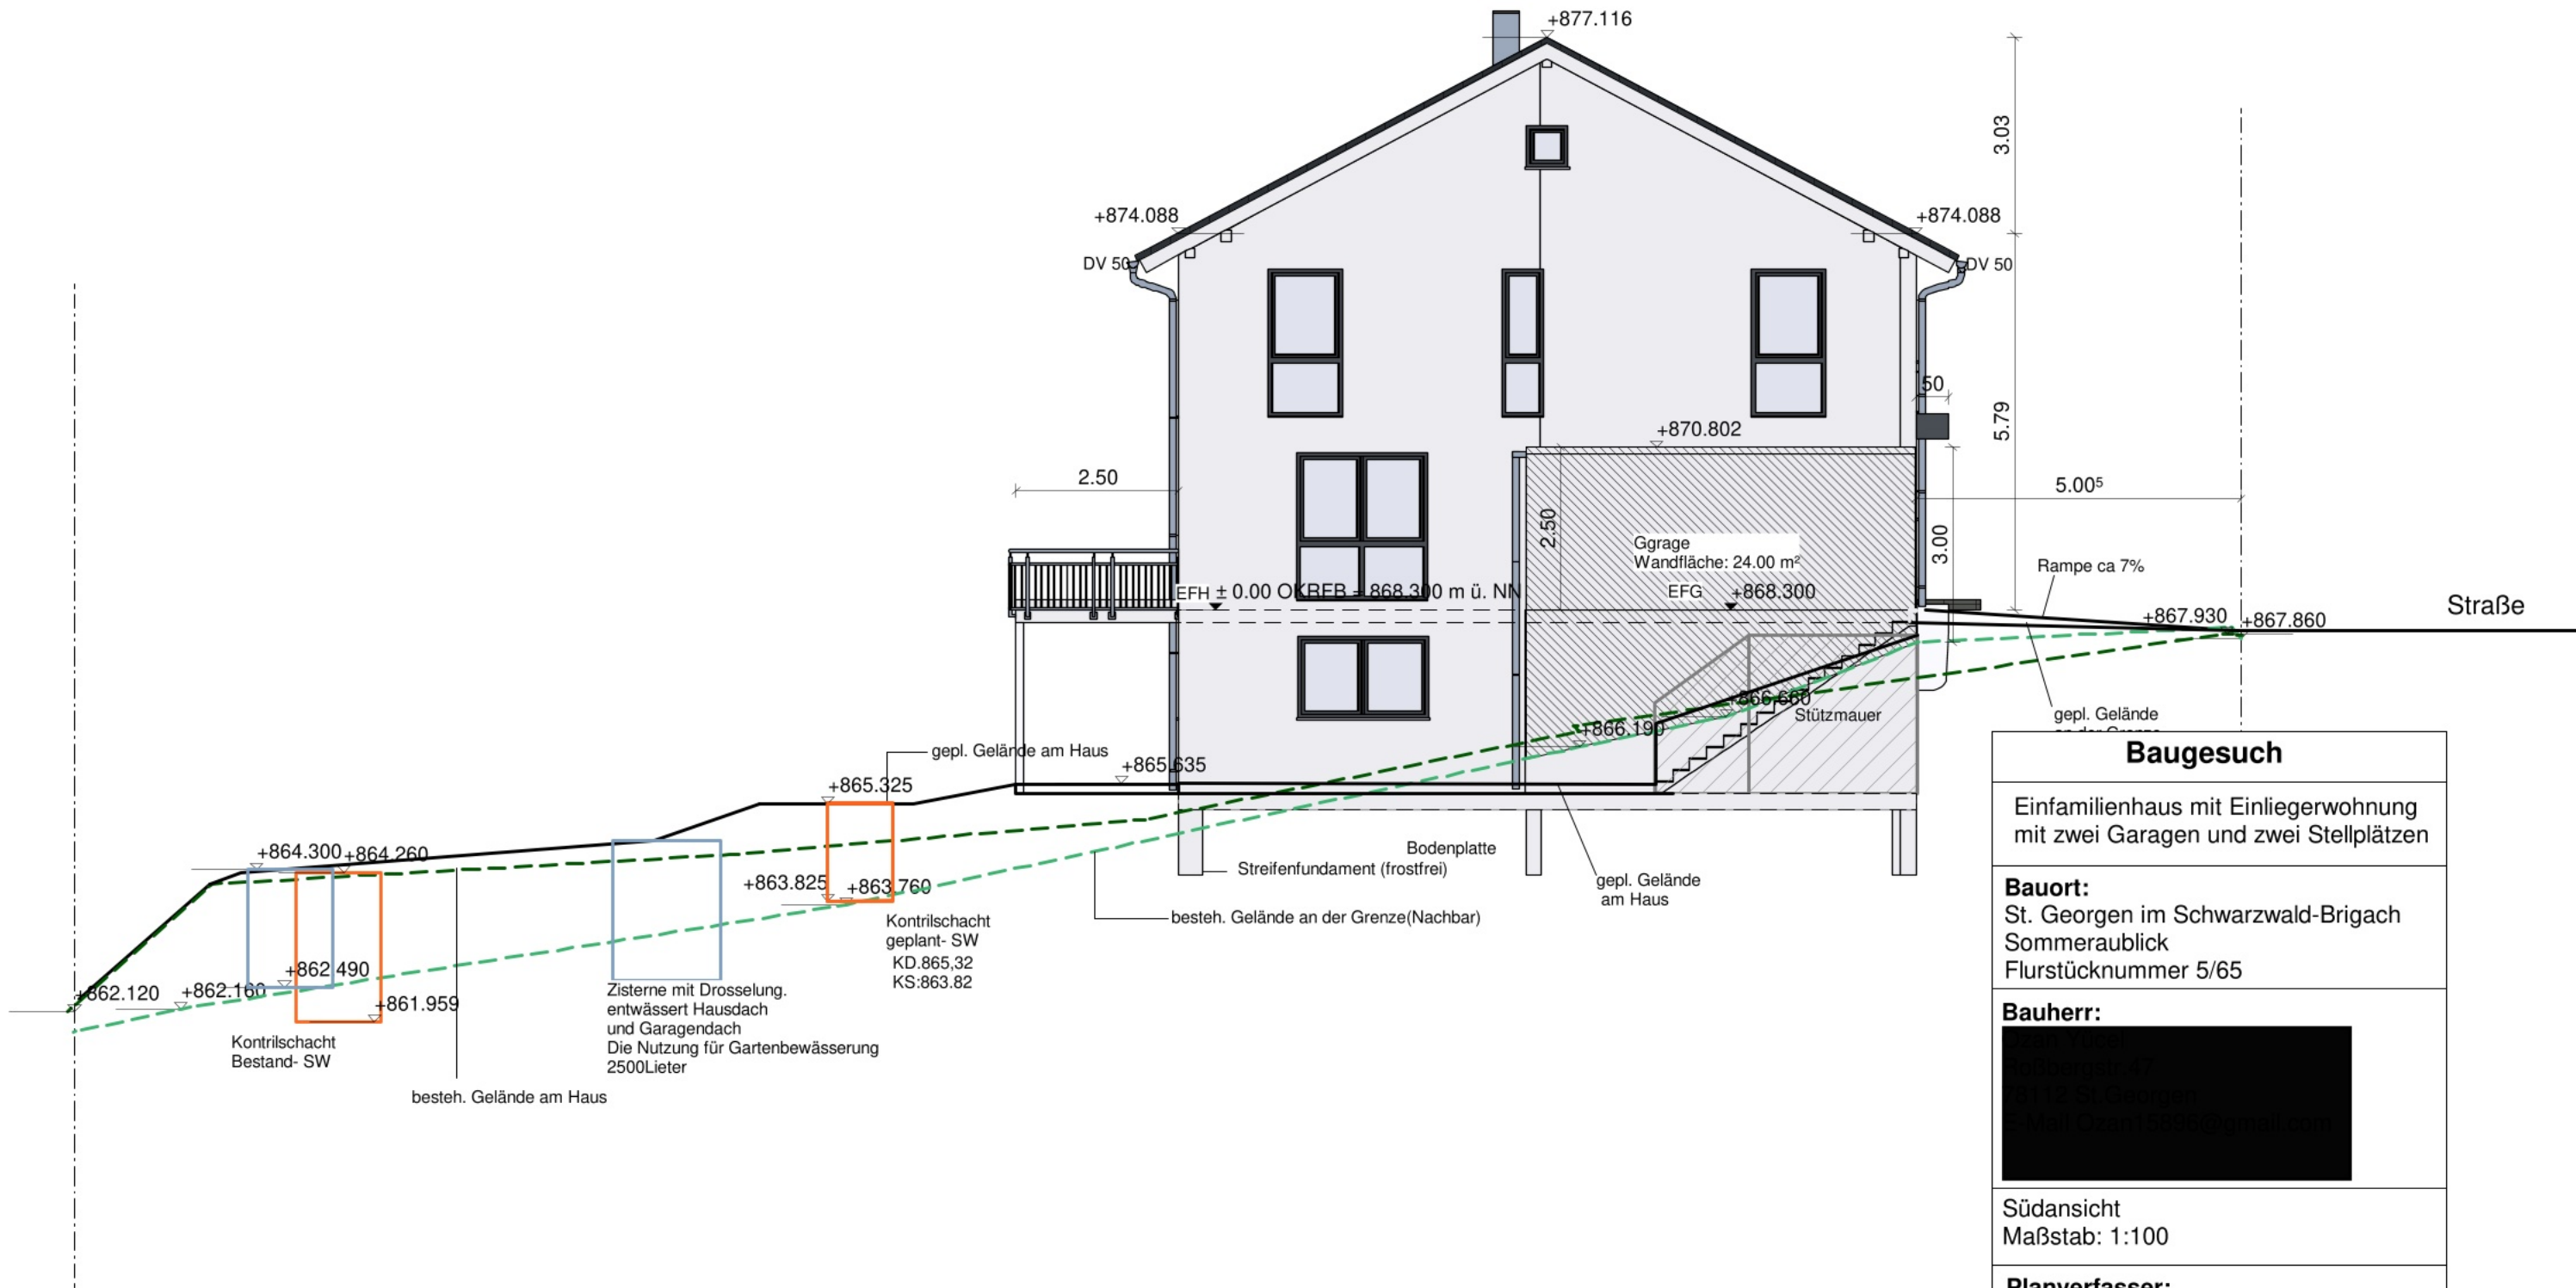


Baugesuch

Einfamilienhaus mit Einliegerwohnung
mit zwei Garagen und zwei Stellplätzen

Bauort:

St. Georgen im Schwarzwald-Brigach
Sommeraublick
Flurstücknummer 5/65

Bauherr:

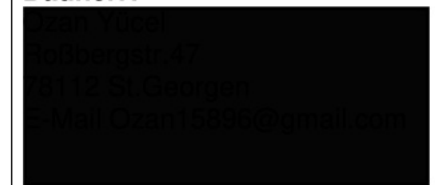


Südansicht
Maßstab: 1:100

Planverfasser:

Dipl. Bauingenieur
Saad Mqada
Nordhaldenstr.9,71384 Weinstadt
Tel.017635437582
E-mail Saad_mqada@yahoo.de

Datum:27.05.2022



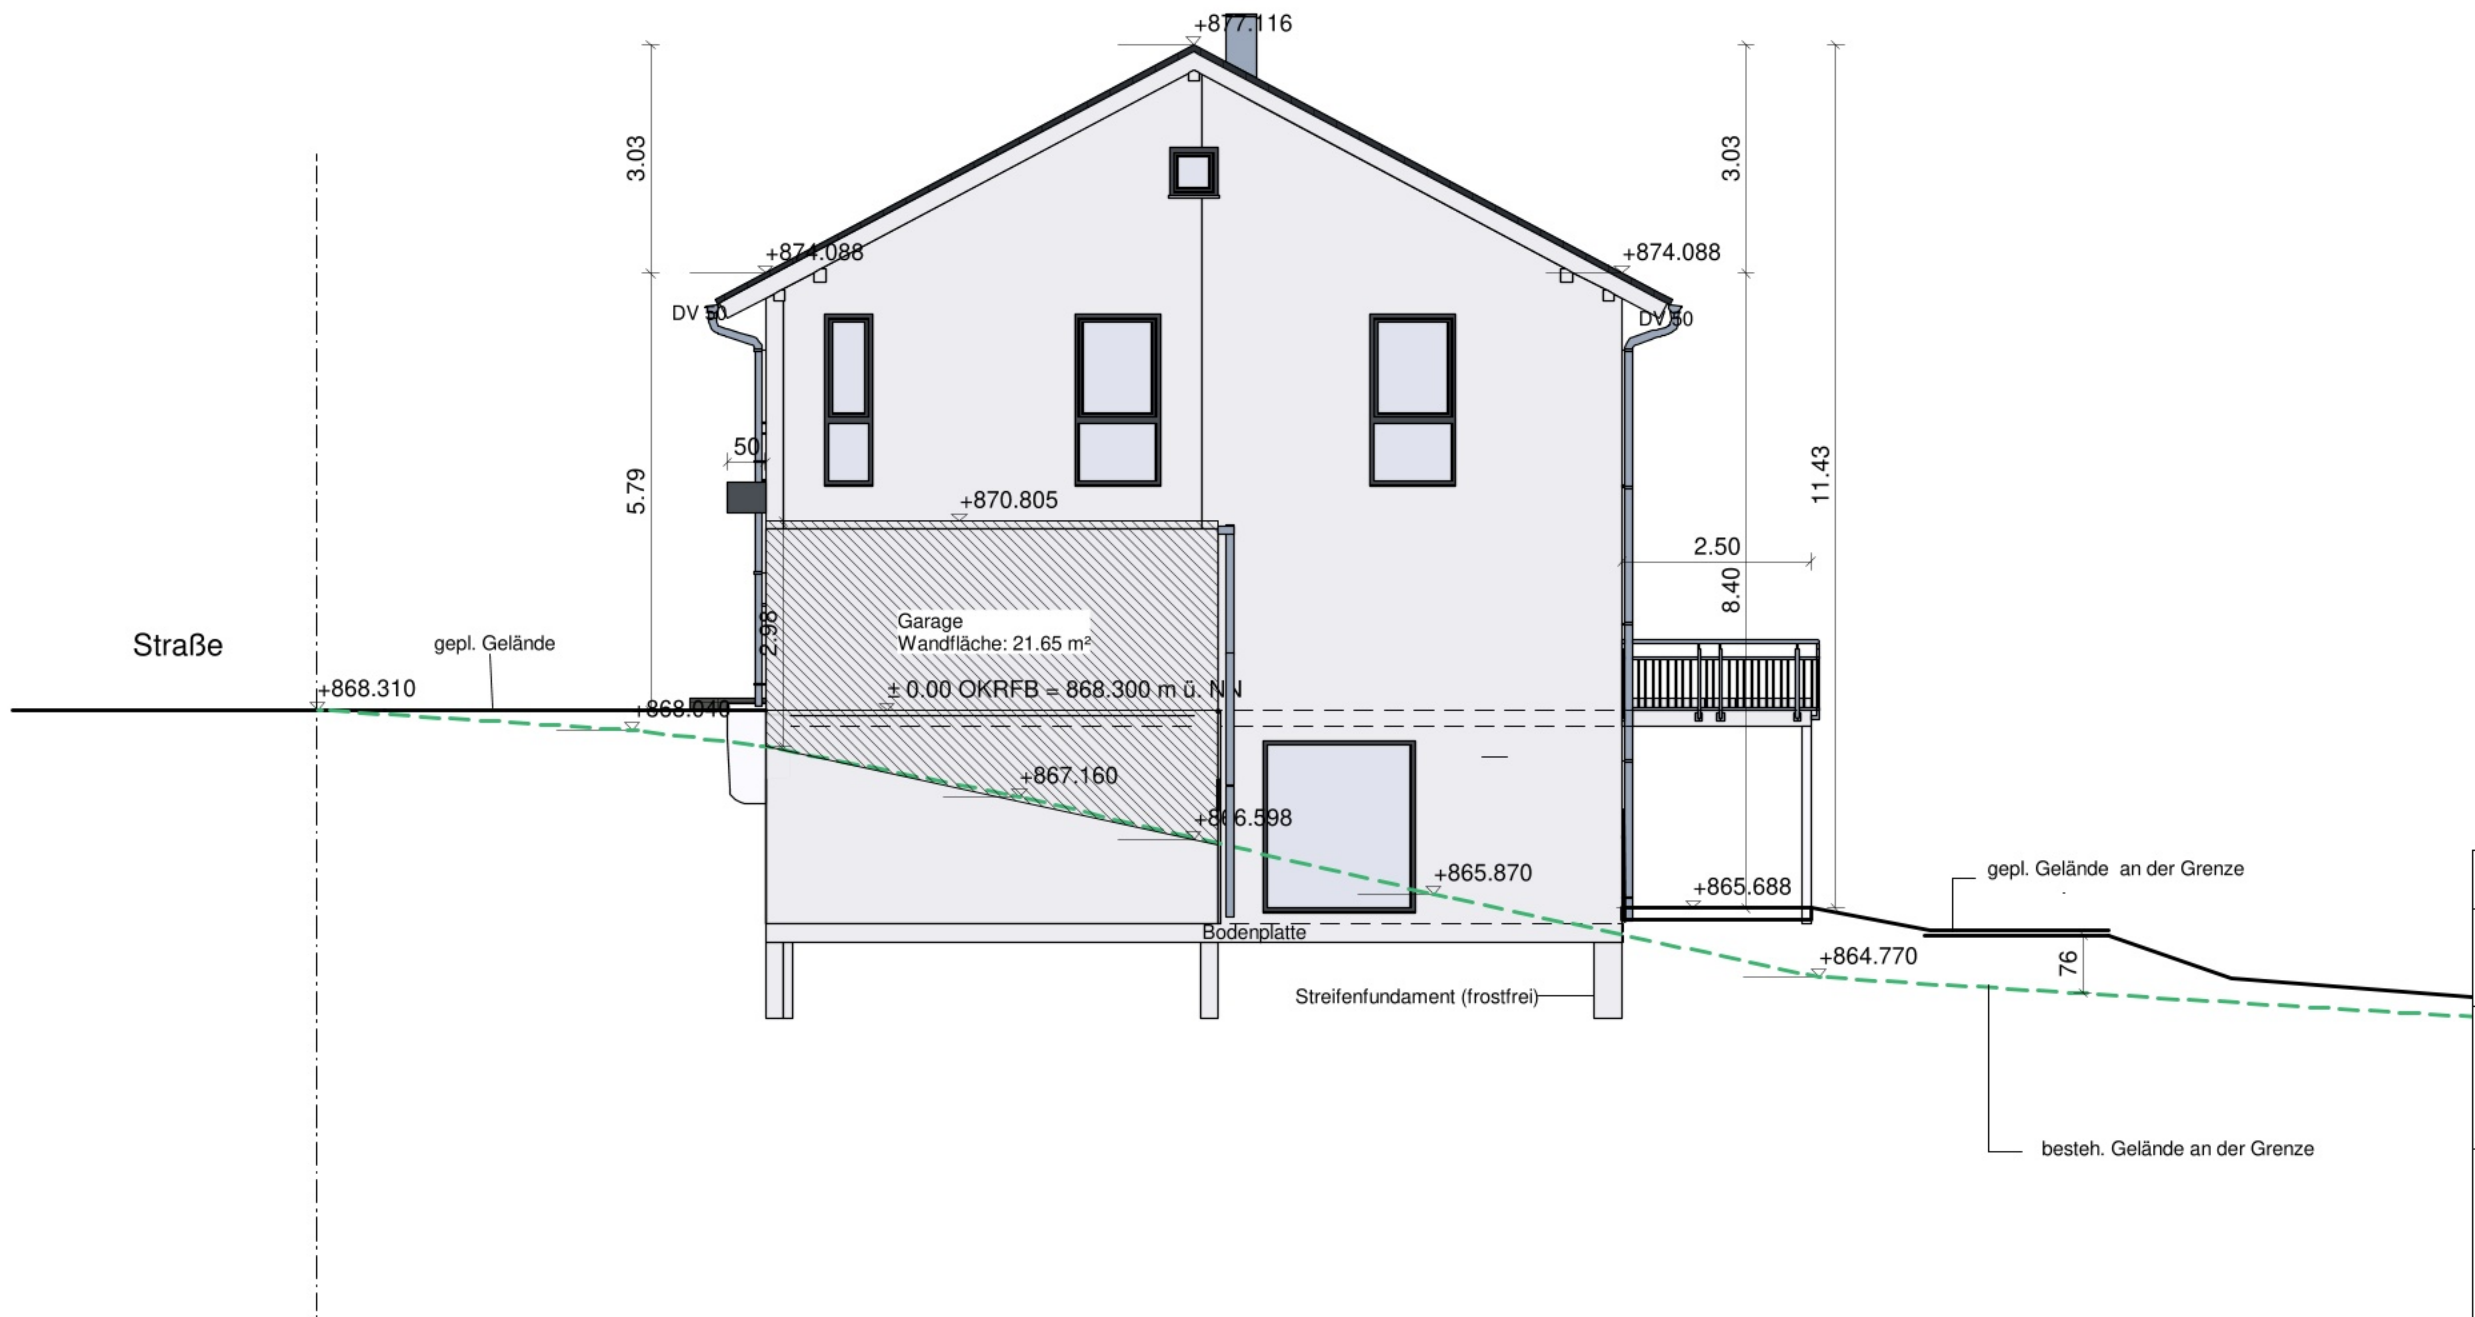

Baugesuch
Einfamilienhaus mit Einliegerwohnung mit zwei Garagen und zwei Stellplätzen
Bauort: St. Georgen im Schwarzwald-Brigach Sommeraublick Flurstücknummer 5/65
Bauherr: [REDACTED] [REDACTED] [REDACTED] [REDACTED]
Nordansicht Maßstab: 1:100
Planverfasser: Dipl. Bauingenieur Saad Mqada Nordhaldenstr.9,71384 Weinstadt Tel.017635437582 E-mail Saad_mqada@yahoo.de
Datum: 27.05.2022