



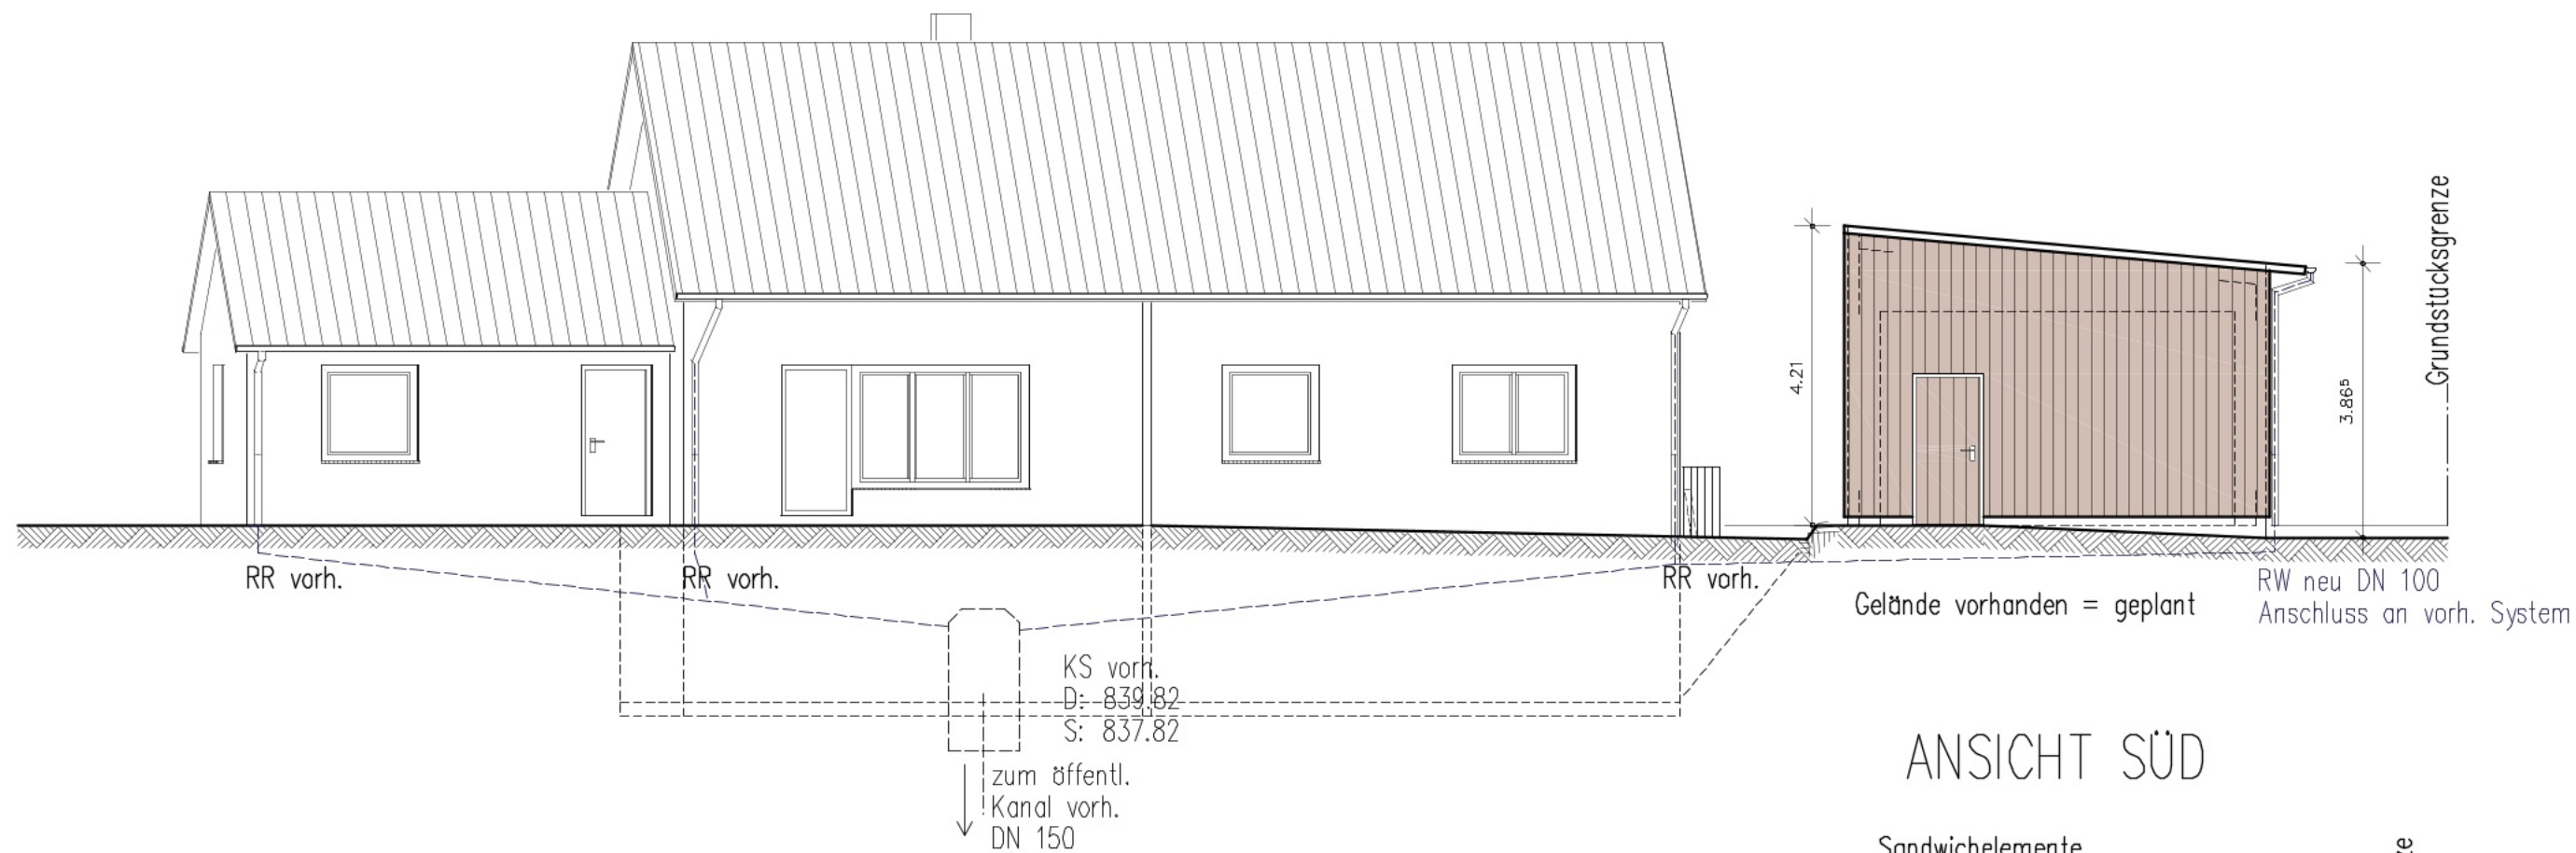


ANSICHT SÜD

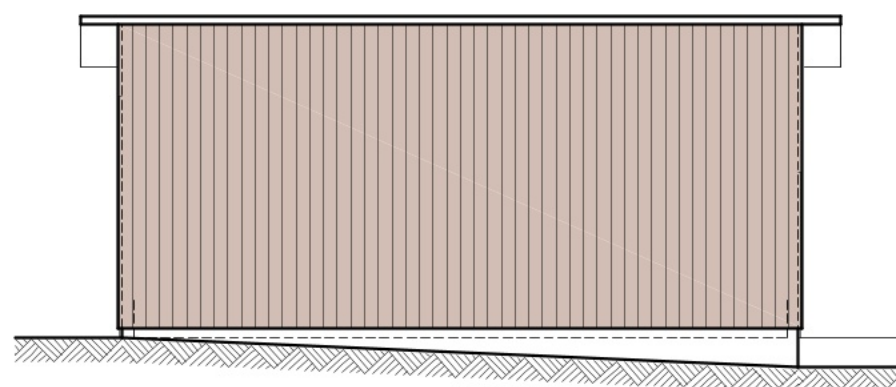

Gelände vorhanden = geplant
Gehwegpflaster unverändert
Fassadenbekleidung Faserzement in Holzoptik

ANSICHT WEST

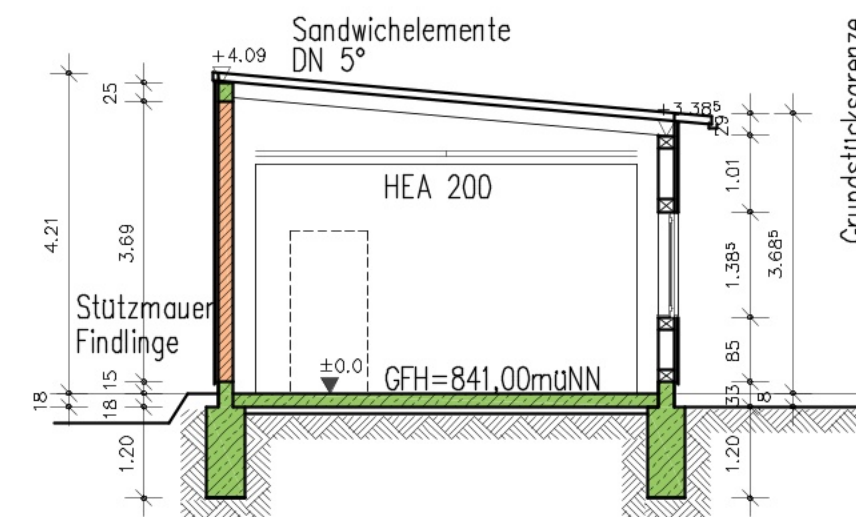

SCHNITT A-A

ARCHITEKTURBÜRO MARTIN ROSENFELDER	
DÖBELE 5, 78112 ST.GEORGEN I. SCHW.	
TEL.: 07724 - 9163600 FAX: 07724 - 9163601	
BAUVORHABEN :	Neubau einer Garage Urbanweg 37a 78112 St.Georgen i. Schwarzwald
BAUHERR :	
BAUTEIL :	ANSICHT SÜD, WEST SCHNITT A-A
MASZSTAB :	1 : 100
DATUM :	25.05.2022
GEZEICHNET :	kk
DER BAUHERR :	DER ARCHITEKT :
BLATTNR.: BA02	
Plan 2	
INDEX	
DATUM	
ART DER ANDERUNG - DIN A3, 420 mm x 297 mm	