



# **BAUANTRAG**

**BAUVORHABEN:**

**Nutzungsänderung und  
Umbau Lager zu Wohnraum  
im EG + DG, + Balkonanbau**

**BAUORT:**

Im Nest 1  
78112 St. Georgen - Brigach

**BAUHERRSCHAFT:**

**PLANUNG:**

Dipl.-Ing. (FH)  
Sylvia Janz, Freie Architektin  
Willmannstrasse 20  
78073 Bad Dürrhein  
Mobil: 0162-8647902  
Mail: Sylvia.janz@t-online.de

**IM AUFTRAG FÜR:**

Z7 Bau GmbH  
Mühlenstrasse 1717  
78050 VS-Villingen  
Tel.: 07721-998240  
Fax: 07721-9982440


**PLAN:**

**Nordansicht**

Maßstab : 1:100

**Unterschrift : Planverfasser:**

**Unterschrift : Bauperren,**

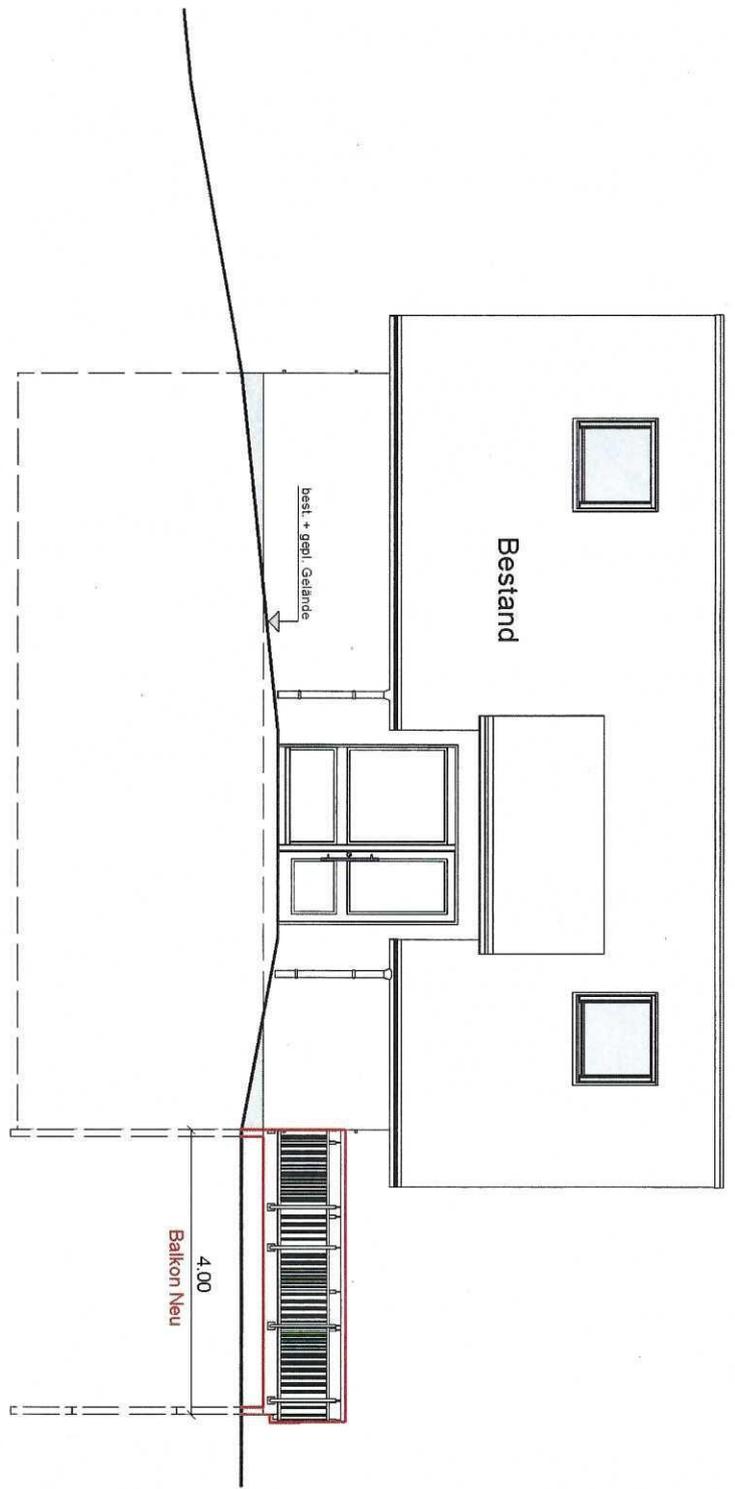

# BAUANTRAG

**BAUVORHABEN:**

**Nutzungsänderung und  
Umbau Lager zu Wohnraum  
im EG + DG, + Balkonanbau**

**BAUORT:**

Im Nest 1  
78112 St. Georgen - Briggach

**BAUHERRSCHAFT:**

**PLANUNG:**

Dipl.-Ing. (FH)  
Sylvia Janz, Freie Architektin  
Willmannstrasse 20  
78073 Bad Dürheim  
Mobil: 0162-8647902  
Mail: Sylvia.Janz@t-online.de

**IM AUFTRAG FÜR:**

Z7 Bau GmbH  
Mühlenstrasse 17/7  
78050 VS-Villingen  
Tel.: 07721-998240  
Fax: 07721-9982440

**PLAN:**

**Ostansicht**

Maßstab : 1:100

**Unterschrift : Planverfasser:**

**Unterschrift : Bauherren,**



# **BAUANTRAG**

**BAUVORHABEN:**

**Nutzungsänderung und  
Umbau Lager zu Wohnraum  
im EG + DG, + Balkonanbau**

**BAUORT:**

Im Nest 1  
78112 St. Georgen - Brigach

**BAUHERRSCHAFT:**

**PLANUNG:**

Dipl.-Ing. (FH)  
Sylvia Janz, Freie Architektin  
Willmannstrasse 20  
78073 Bad Dürnheim  
Mobil: 0162-8647902  
Mail: Sylvia.Janz@t-online.de

**IM AUFTRAG FÜR:**

Z7 Bau GmbH  
Mühlenstrasse 17/7  
78050 VS-Villingen  
Tel.: 07721-998240  
Fax: 07721-9982440


**PLAN:**

**Südsansicht**

Maßstab : 1:100

**Unterschrift : Planverfasser:**

**Unterschrift : Bauherren,**

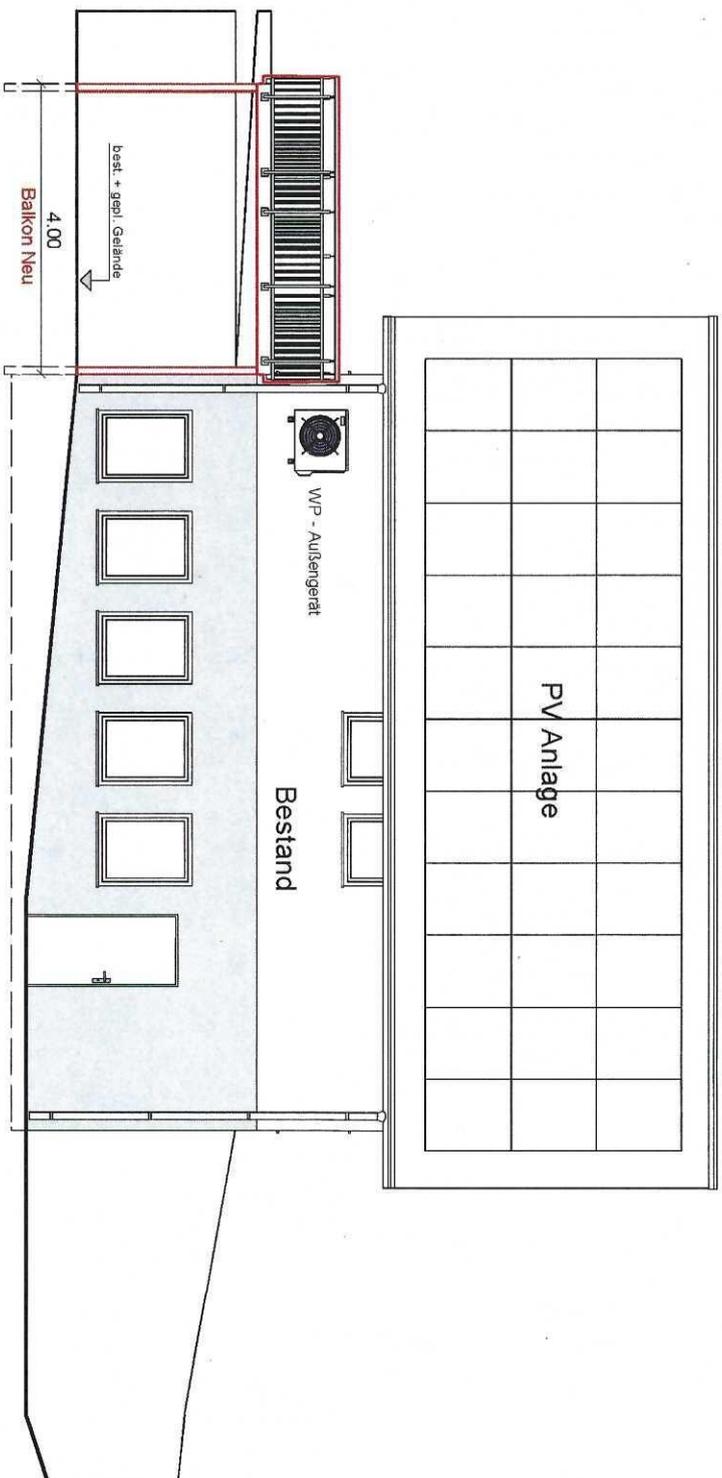

**SÜDEN**

# **BAUANTRAG**

**BAUVORHABEN:**

**Nutzungsänderung und  
Umbau Lager zu Wohnraum  
im EG + DG, + Balkonanbau**

**BAUORT:**

Im Nest 1  
78112 St. Georgen - Brigach

**BAUHERRSCHAFT:**

**PLANUNG:**

Dipl.-Ing. (FH)  
Sylvia Janz, Freie Architektin  
Willmannstrasse 20  
78073 Bad Dürnheim  
Mobil: 0162-8647902  
Mail: Sylvia.Janz@t-online.de

**IM AUFTRAG FÜR:**

Z7 Bau GmbH  
Mühlenstrasse 1717  
78050 VS-Villingen  
Tel.: 07721-998240  
Fax: 07721-9982440


**PLAN:**

**Westansicht**

Maßstab : 1:100

**Unterschrift : Planverfasser:**

**Unterschrift : Bauherren.**

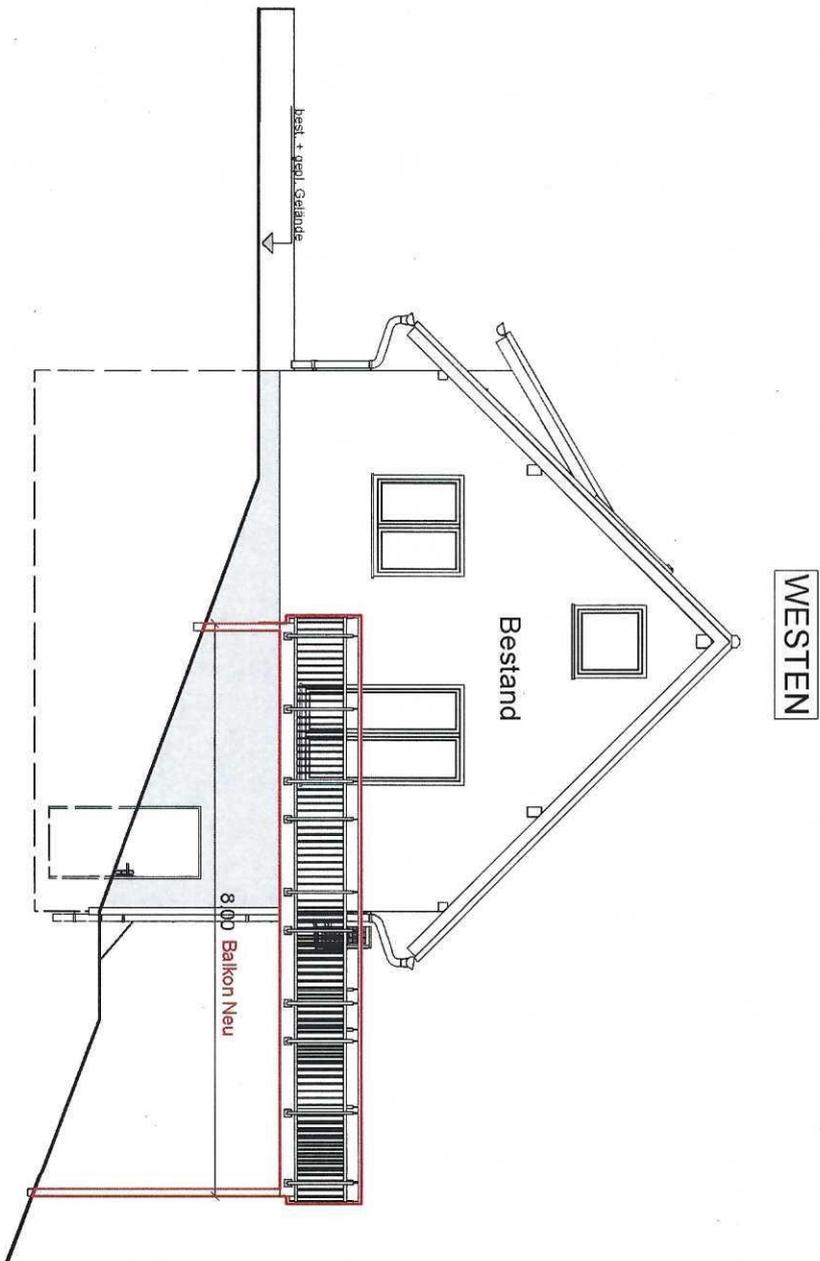

# **BAUANTRAG**

## **BAUVORHABEN:**

**Nutzungsänderung und  
Umbau Lager zu Wohnraum  
im EG + DG, + Balkonanbau**

## **BAUORT:**

Im Nest 1  
78112 St. Georgen - Brigach

## **BAUHERRSCHAFT:**

## **PLANUNG:**

Dipl.-Ing. (FH)  
Sylvia Janz, Freie Architektin  
Wilmannstrasse 20  
78073 Bad Dürnheim  
Mobil: 0162-8647902  
Mail: Sylvia.Janz@t-online.de

## **IM AUFTRAG FÜR:**

Z7 Bau GmbH  
Mühlenstrasse 1777  
78050 VS-Villingen  
Tel.: 07721-998240  
Fax: 07721-9982440


## **PLAN:**

## **Schnitt A**

Maßstab : 1:100

## **Unterschrift : Planverfasser:**

**Unterschrift : Bauherren.**

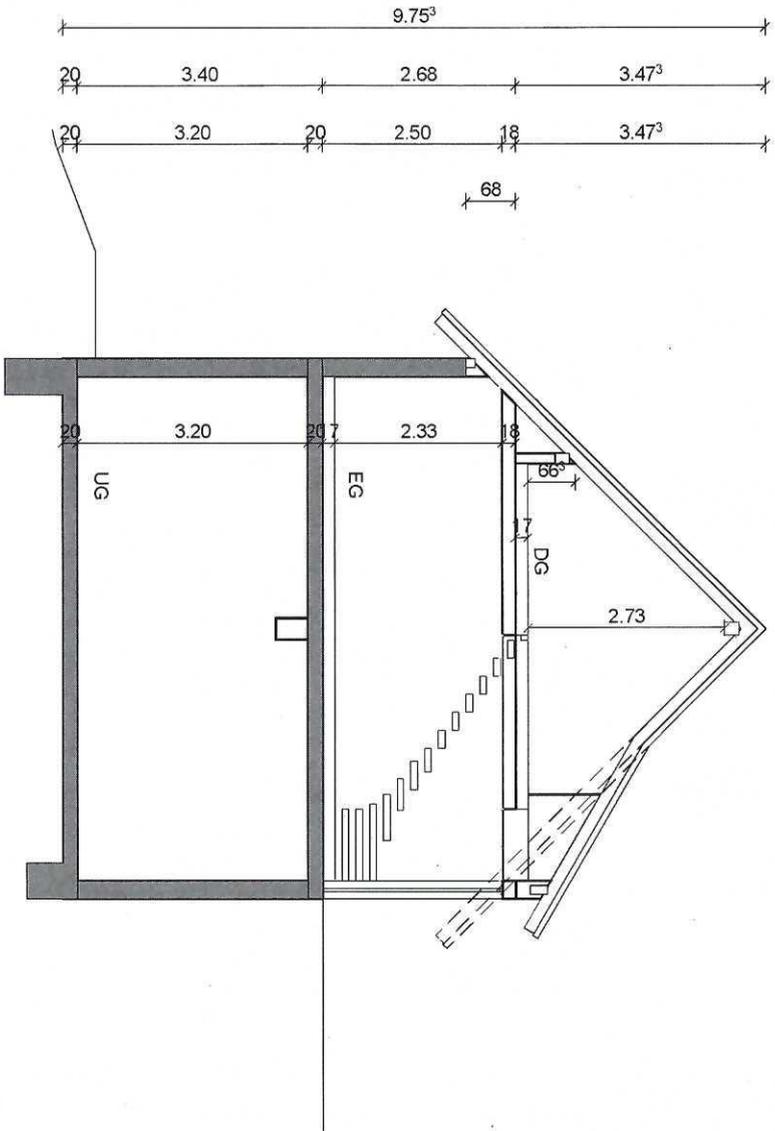

Dachneigung: 45,0°

## **Schnitt A-A**