


Grundstücksgrenze

Abbruch Bestandsgebäude
Bundesstraße 29

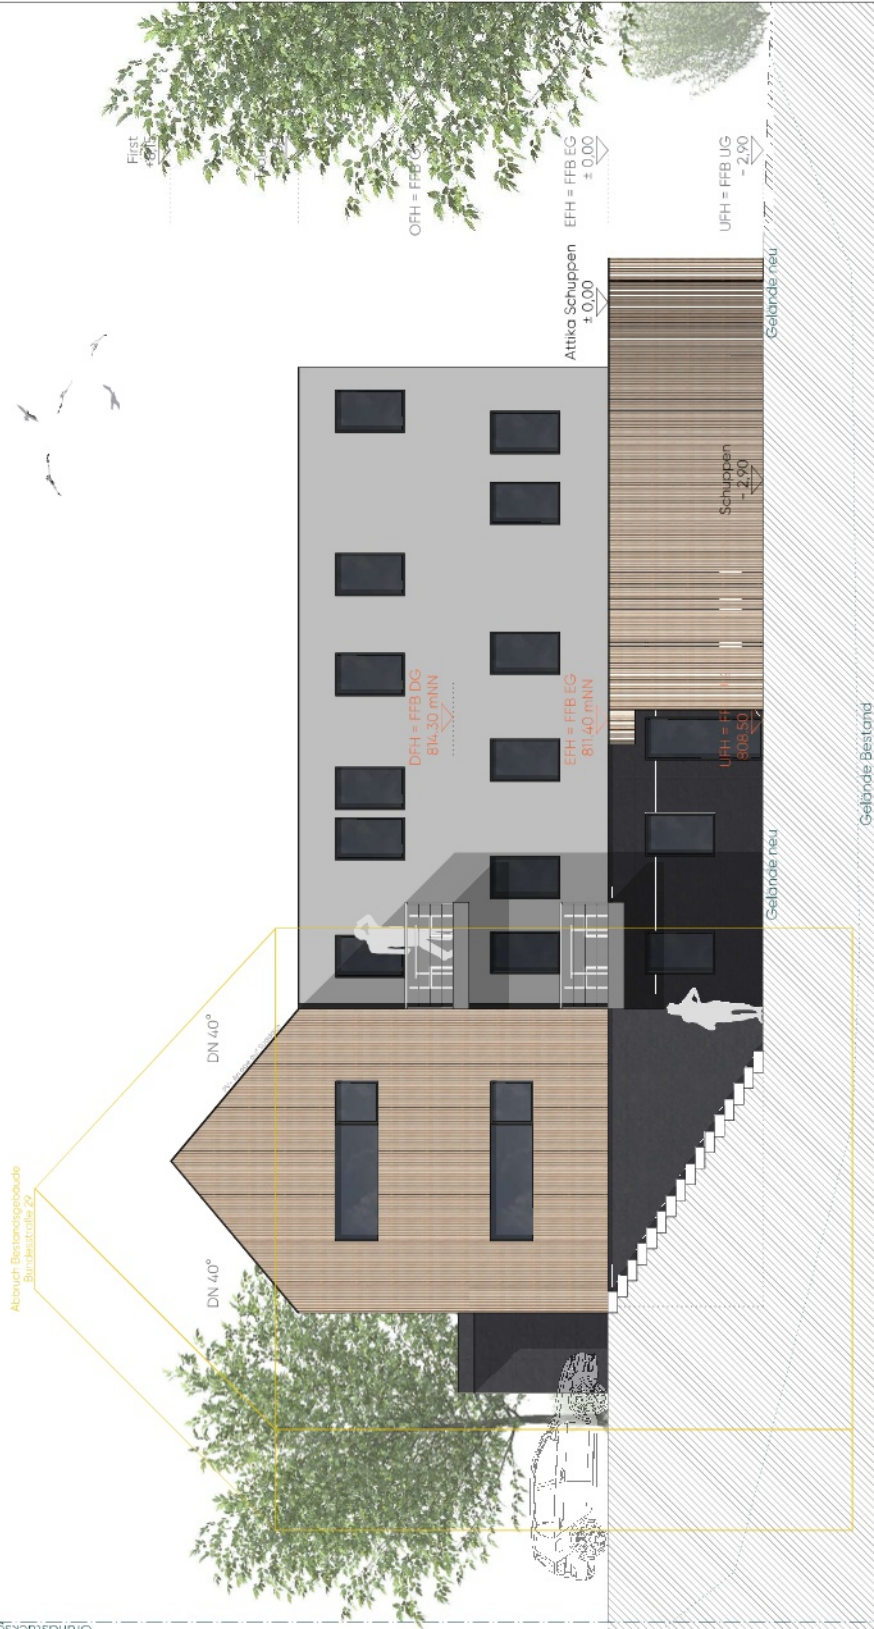

BAUGESUCH	
Abbruch und Neubau eines Mehrfamilienhauses nach Brandschaden	
Bundesstraße 29	
Flst. Nr. 179/26	
78112 St. Georgen	
PLAN:	Ansicht West Schuppen
DATUM:	19.12.22
GEZ:	LW
MAßSTAB:	1:100
GROSSE:	DIN A3
BAUHERR:	
BAUHERRSCHAFT	
PLANUNG:	
0/2-15	
SCHWARZWÄLDER	
design zieht ein	
Bruderhausweg 11	
D 78112 St. Georgen	
T +49 (0)7724 58002 30	
F +49 (0)7724 9167 17	

HORIZONT 800.00 m NN