



Schnitt A-A Parkplatz, M1:100

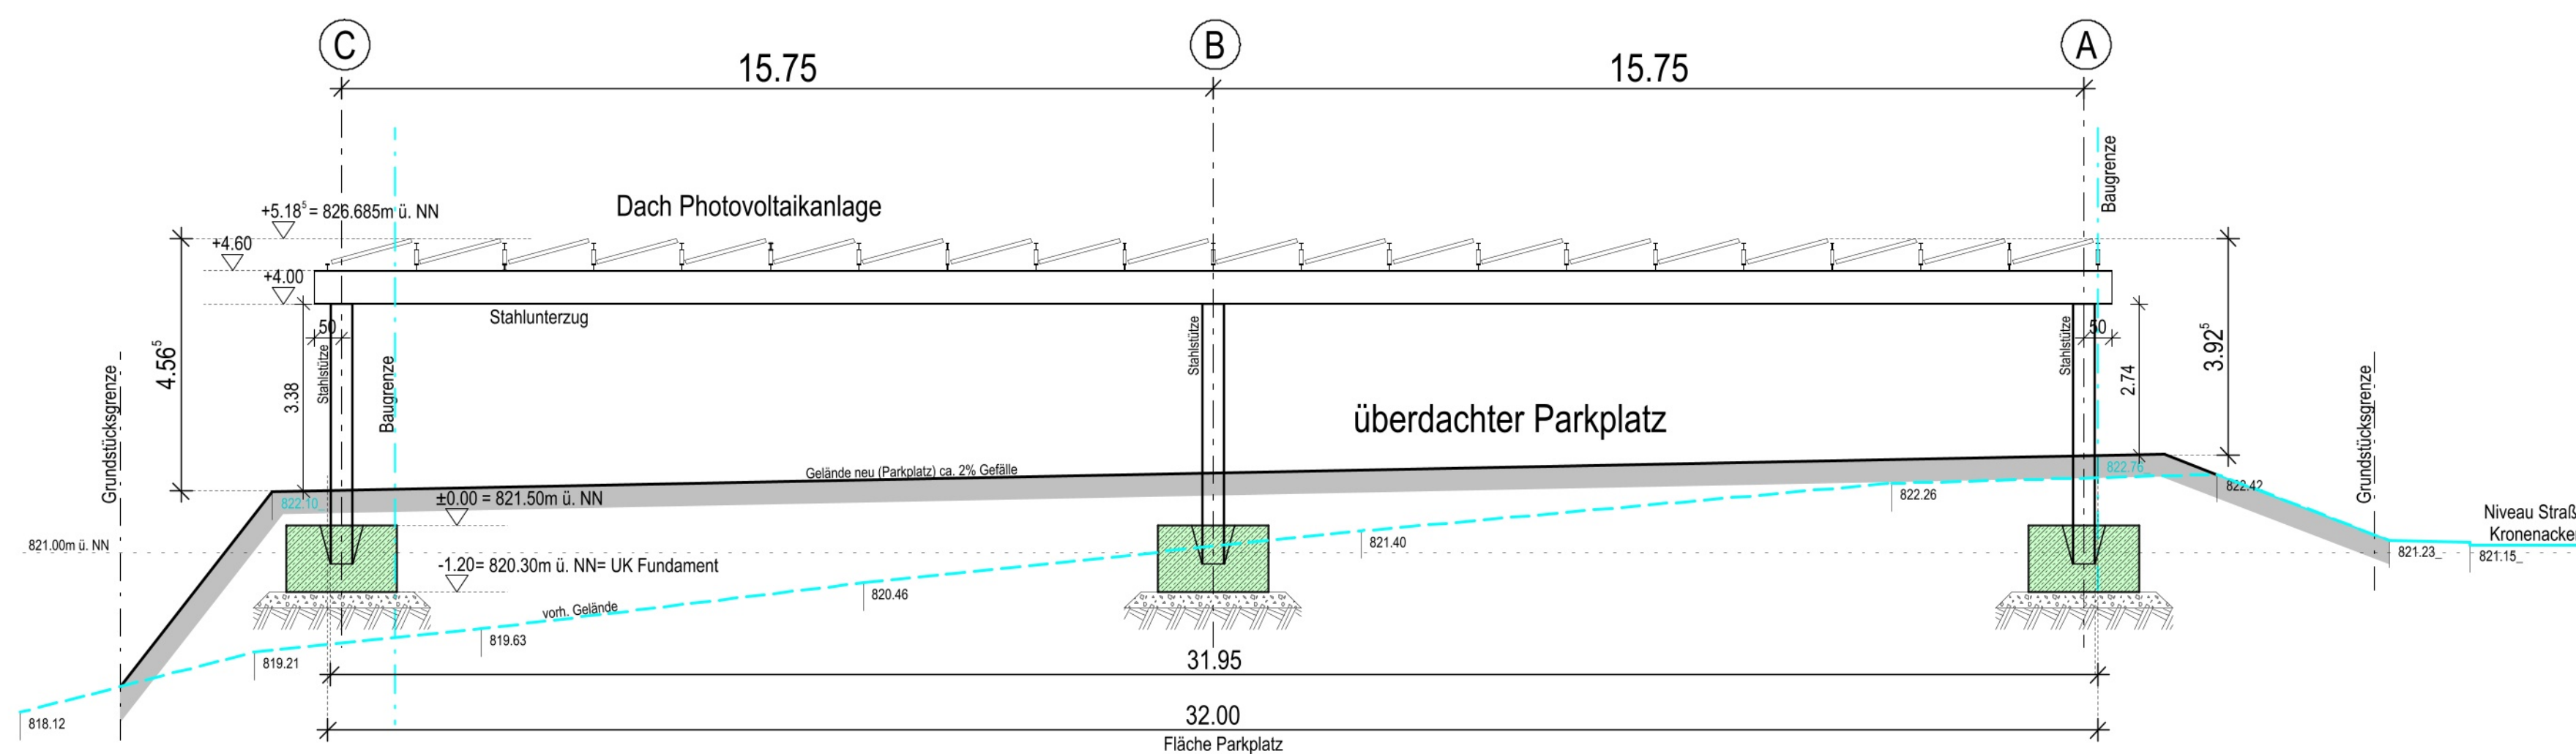

Schnitt B-B Parkplatz, M1:100

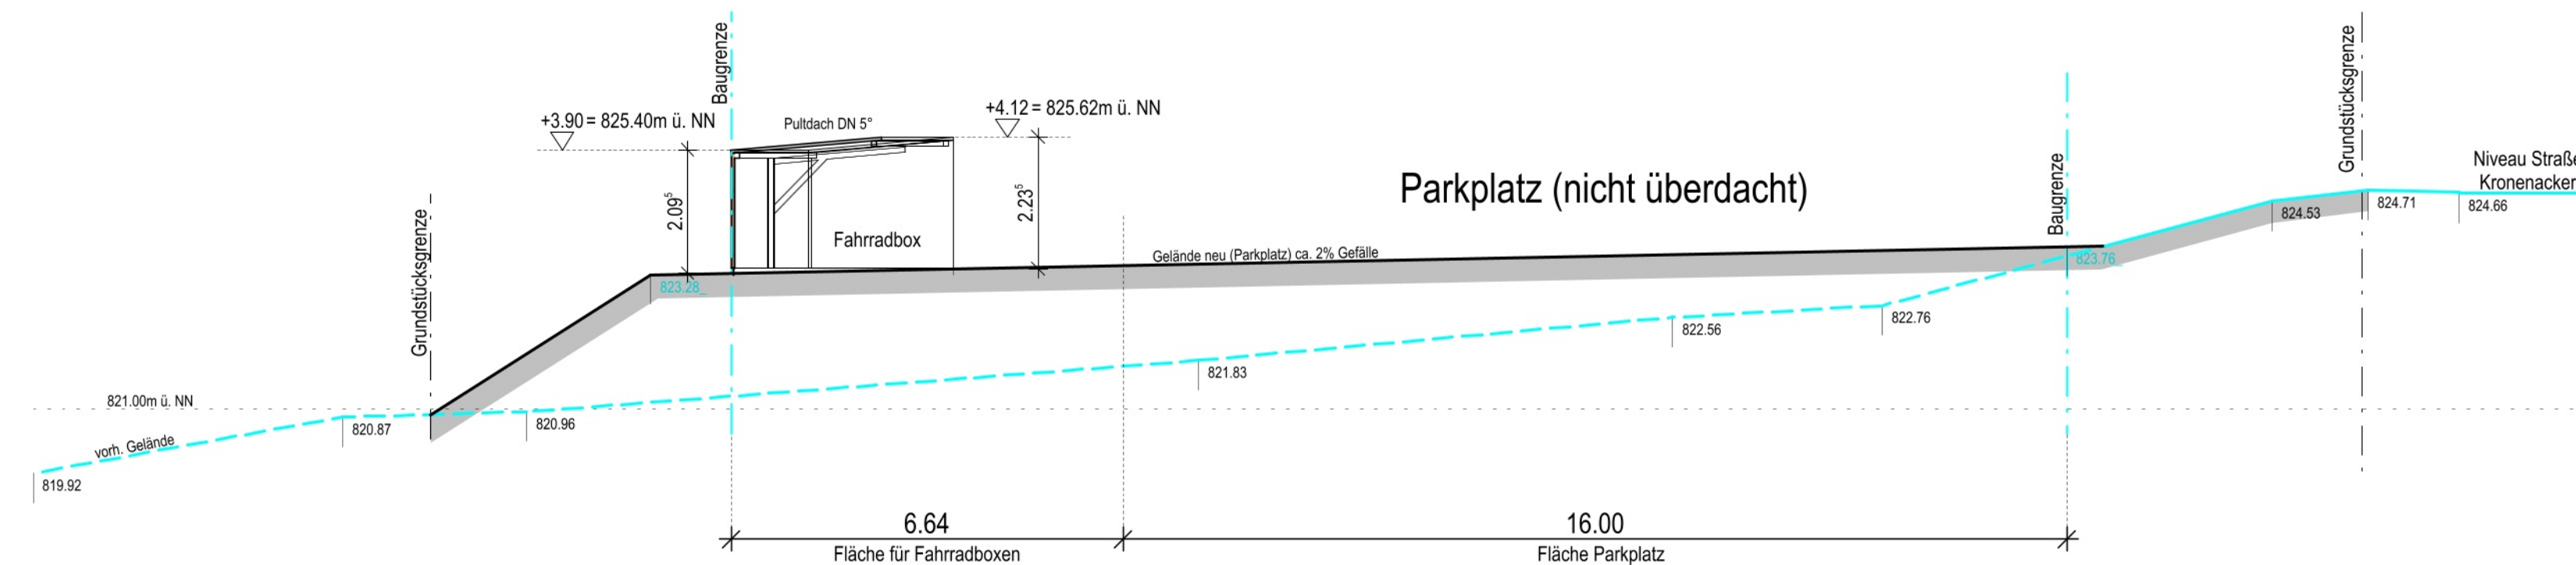

Schnitt C-C Parkplatz, M1:100

Bauantrag

ingenieurbüro **christoph wernet** gmbh

Bauherrschaft:	
Datum, Unterschrift:	
Planverfasser:	Dipl.-Ing. Christoph Wernet Ingenieurbüro Christoph Wernet GmbH Hauptstraße 38, 78166 DS-Wolterdingen Ingenieurkammer Nr.: PV 0048
Datum, Unterschrift:	
Bauvorhaben:	Neubau Parkplatz (Stellplätze) mit Teilüberdachung
Bauort:	Kronenacker 1 Flurstück-Nr.: 132/3 78112 St. Georgen - Peterzell
Schnitt A-A, B-B	
Ingenieurbüro Christoph Wernet GmbH Hauptstraße 38 Wolterdingen 78166 Donaueschingen	Maßstab: 1:100 Bauleitung: Dipl.-Ing. Christoph Wernet Gezeichnet: gh Datum: 06.10.2022 Projekt-Nr.: 21056_2
Tel.: 07705 / 92 30 0 Fax: 07705 / 92 30 30 info@wernet-ds.de www.wernet-ds.de	