

Vermessungsverwaltung Baden-Württemberg

Landratsamt Schwarzwald-Baar-Kreis  
Vermessungsbehörde

Humboldtstraße 11  
78166 Donaueschingen

Auszug aus dem  
Liegenschaftskataster


Liegenschaftskarte 1 : 500

Erstellt am 08.12.2022

Flurstück: 155  
Flur:  
Gemarkung: St. Georgen

Gemeinde:  
Kreis:  
Regierungsbezirk:

St. Georgen im Schwarzwald  
Schwarzwald-Baar-Kreis  
Freiburg

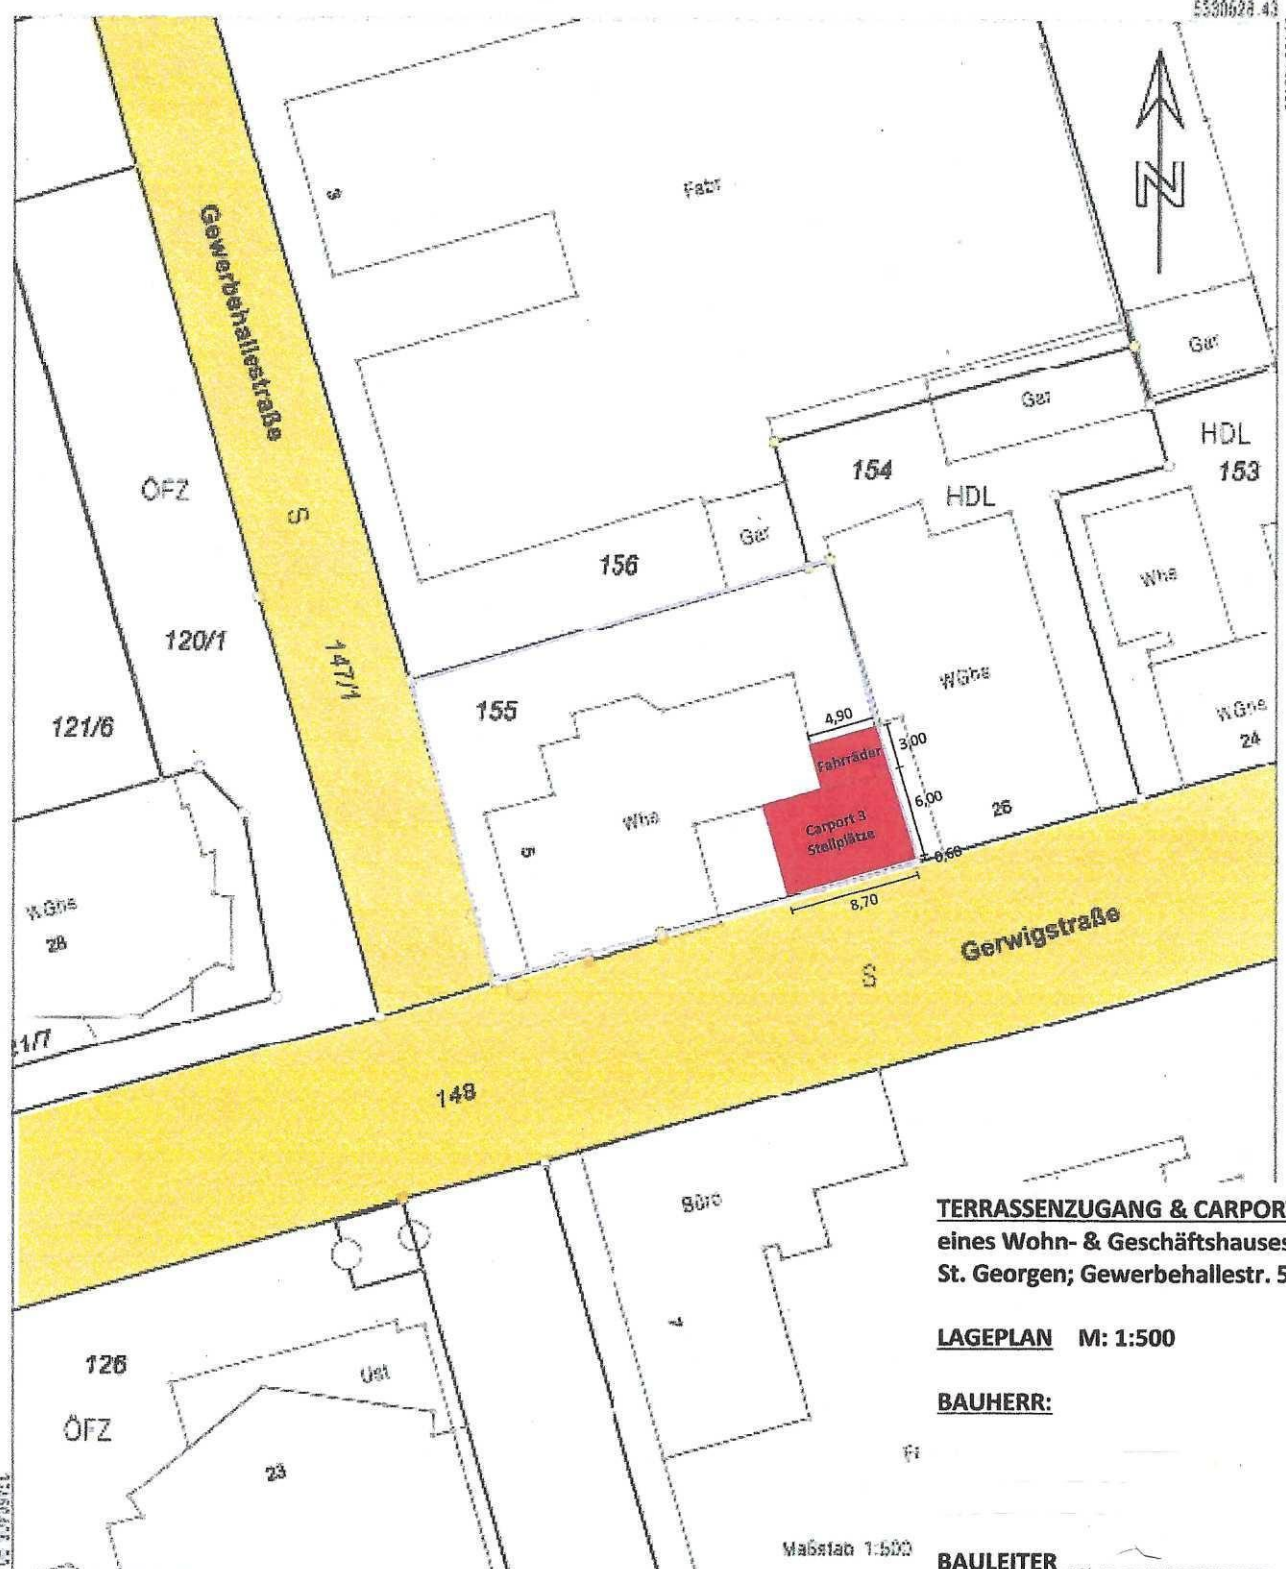

**TERRASSENZUGANG & CARPORT-ANBAU**  
eines Wohn- & Geschäftshauses  
St. Georgen; Gewerbehallestr. 5

**LAGEPLAN** M: 1:500

**BAUHERR:**


**BAULEITER**

Zimmer-Meister Gerhard Heinzmann  
Holzbau Heinzmann  
Industriestraße 13  
78112 St. Georgen

St. Georgen; Jan 2023

Darstellung entspricht dem Liegenschaftskataster -  
Abweichungen gegenüber dem Grundbuch sind möglich.


Die Basisinformationen und Bezeichnungen des Liegenschaftskatasters sind nach § 2 Abs. 2 und 4 des Vermessungsgesetzes geändert durch Gesetz vom 30. November 2018 für den Zweck verändert worden, zu dem es andere Zwecke ist nur zulässig, wenn die Ver-

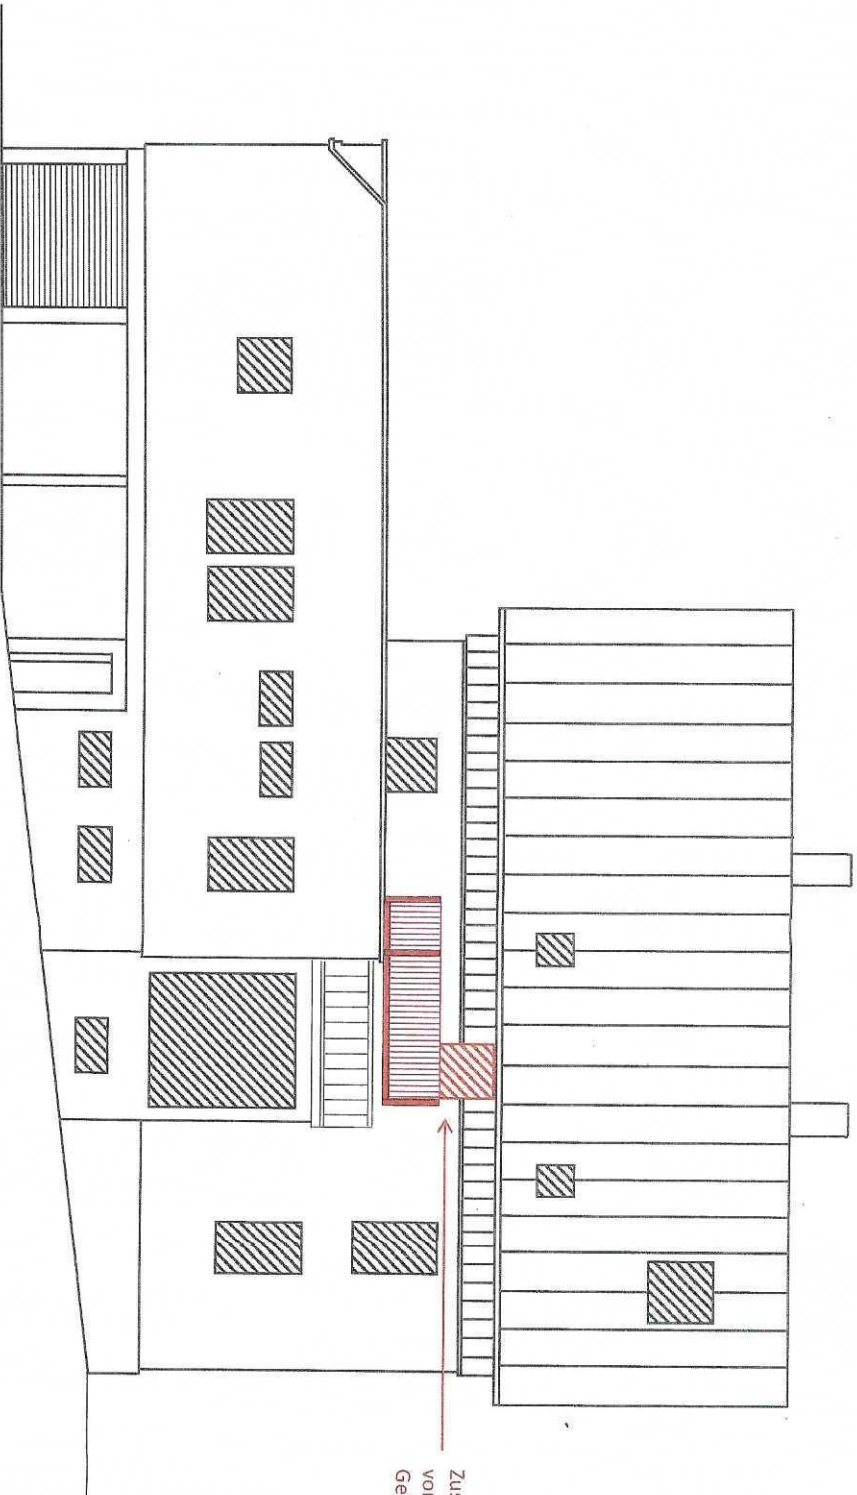

Zusätzlicher Terrassenzugang  
vom Treppenhaus  
Geländer-Höhe 90cm


TERRASSENZUGANG & CARPORT-ANBAU  
eines Wohn- & Geschäftshauses  
St. Georgen, Gewerbehallestr. 5

NORD

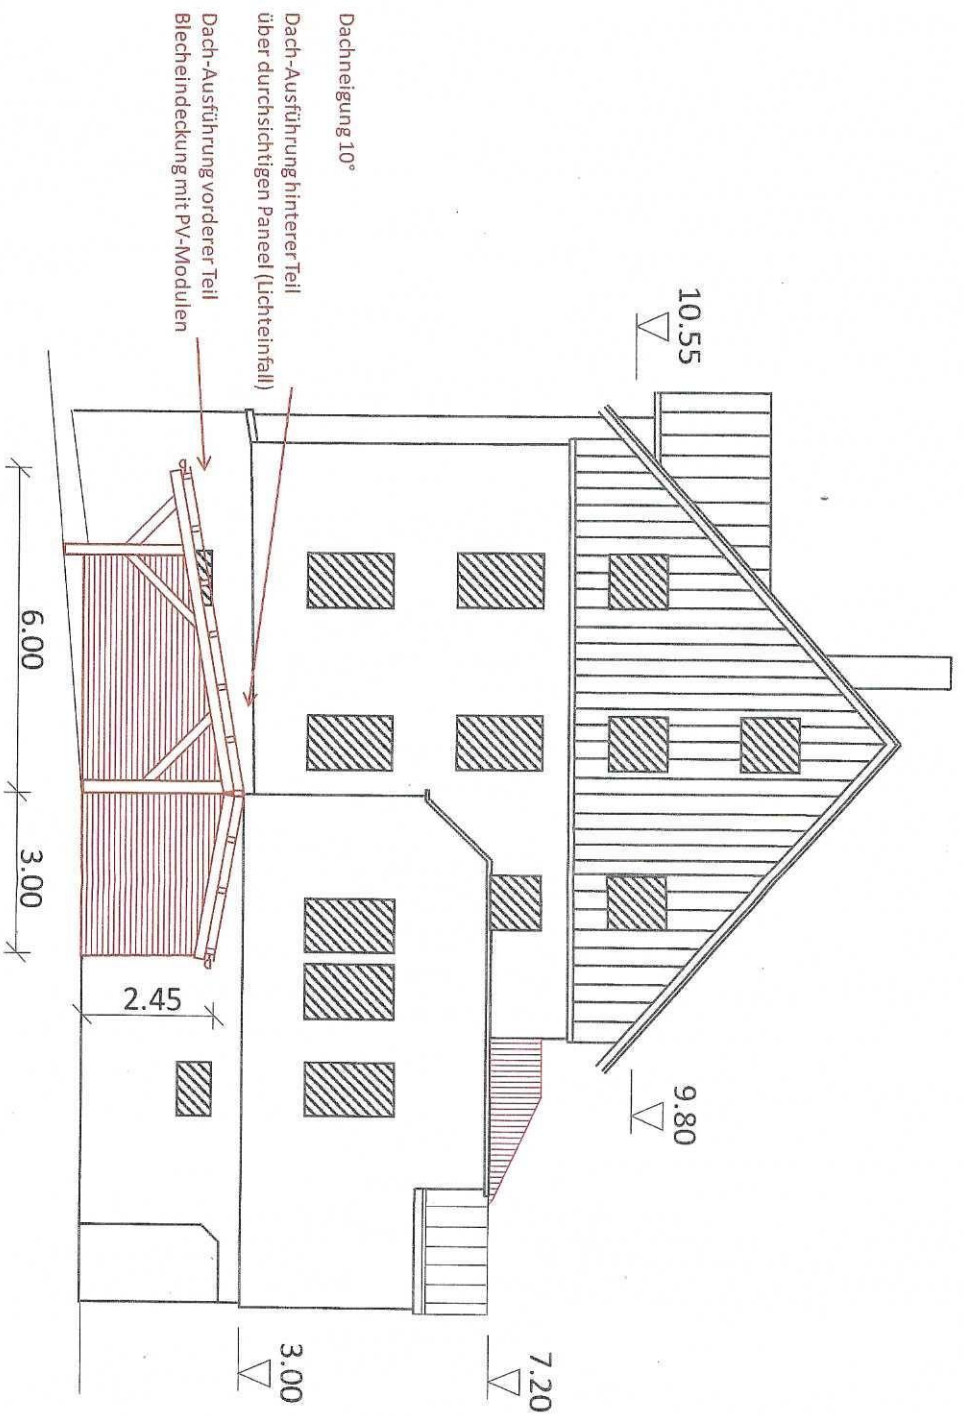


OST

TERRASSENZUGANG & CARPORT-ANBAU  
eines Wohn- & Geschäftshauses  
St. Georgen, Gewerbeallee 5

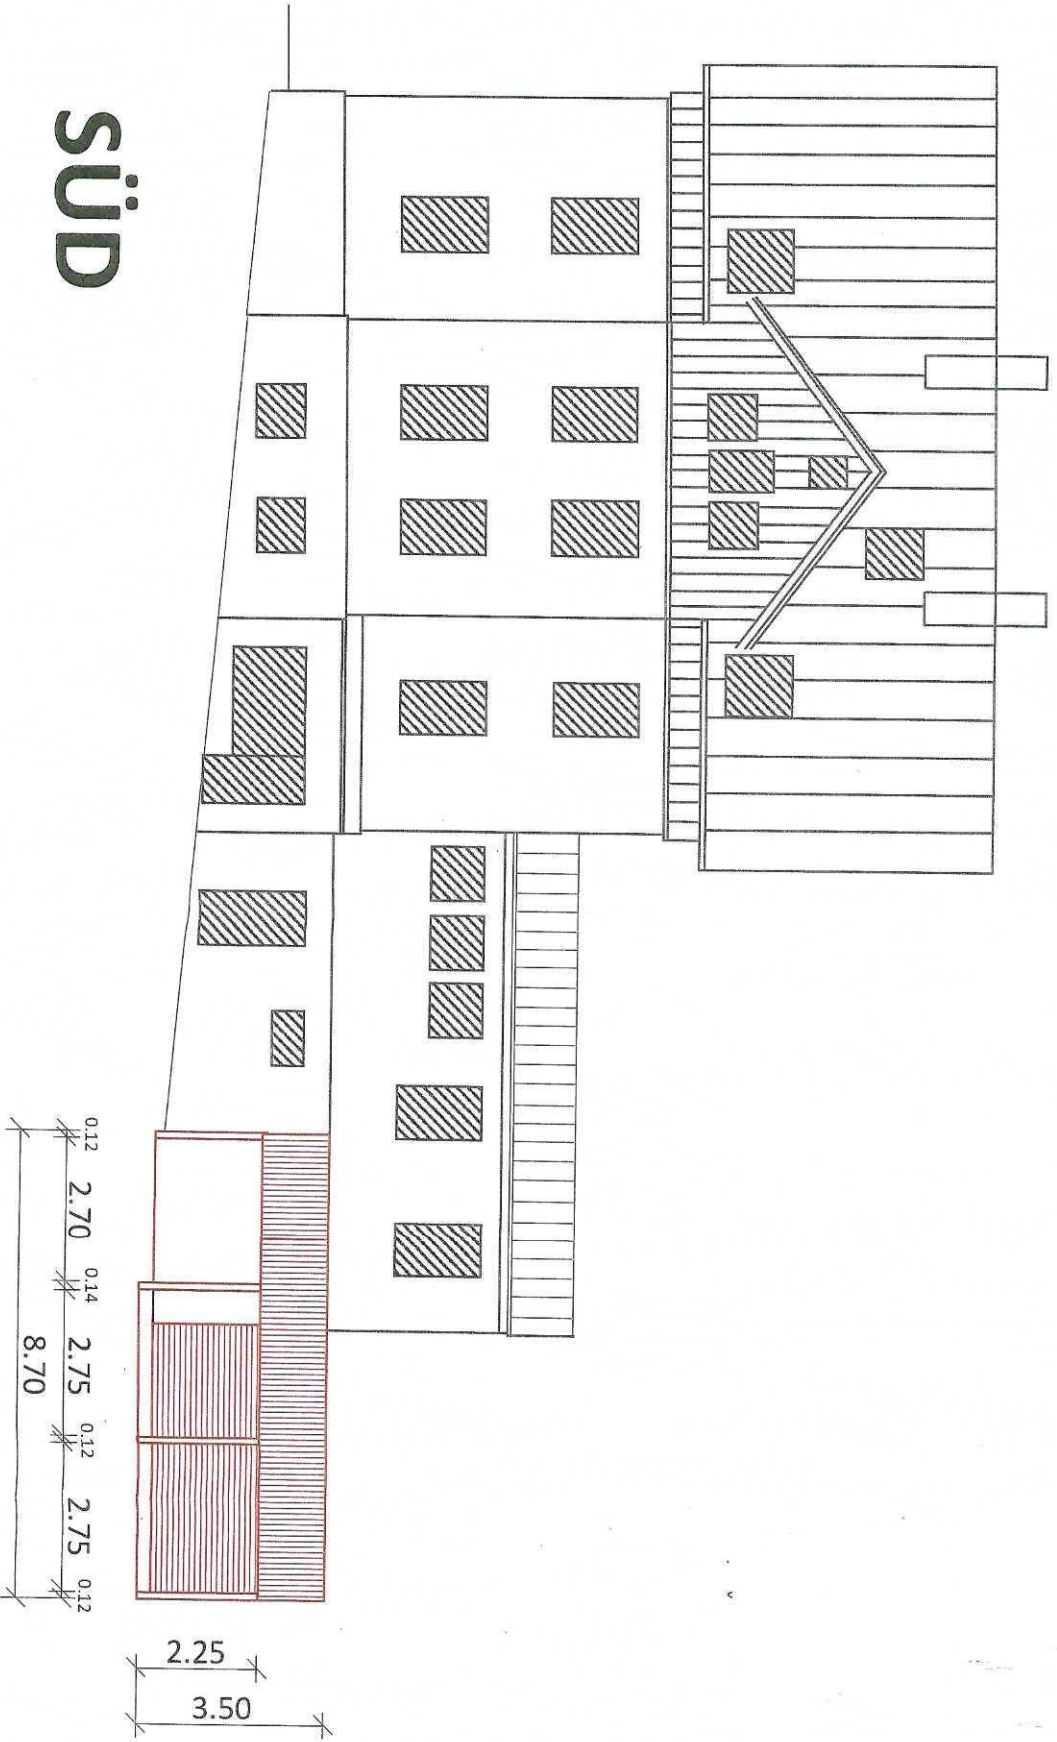

Außenpodest für Zugang zur Terrasse  
über Treppenhaus  
(weiterer Fluchtweg für Wohnungen im DG)

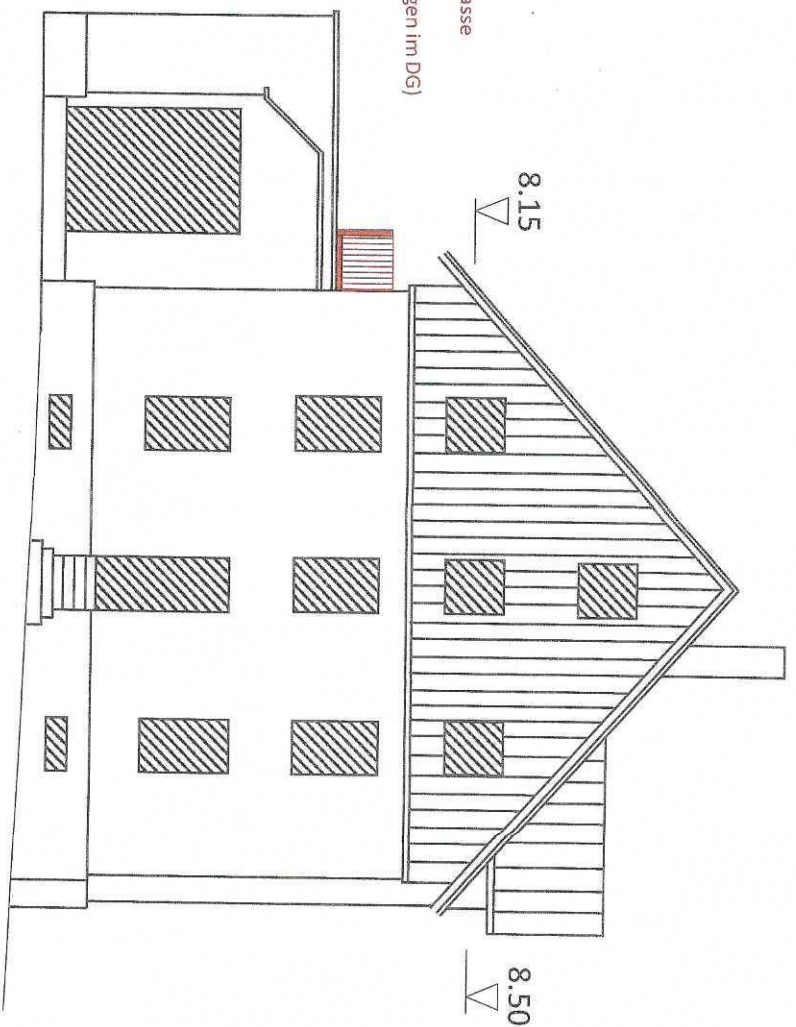

**WEST**

TERRASSENZUGANG & CARPORT-ANBAU  
eines Wohn- & Geschäftshauses  
St. Georgen; Gewerbeallee 5