


Ansicht Ost

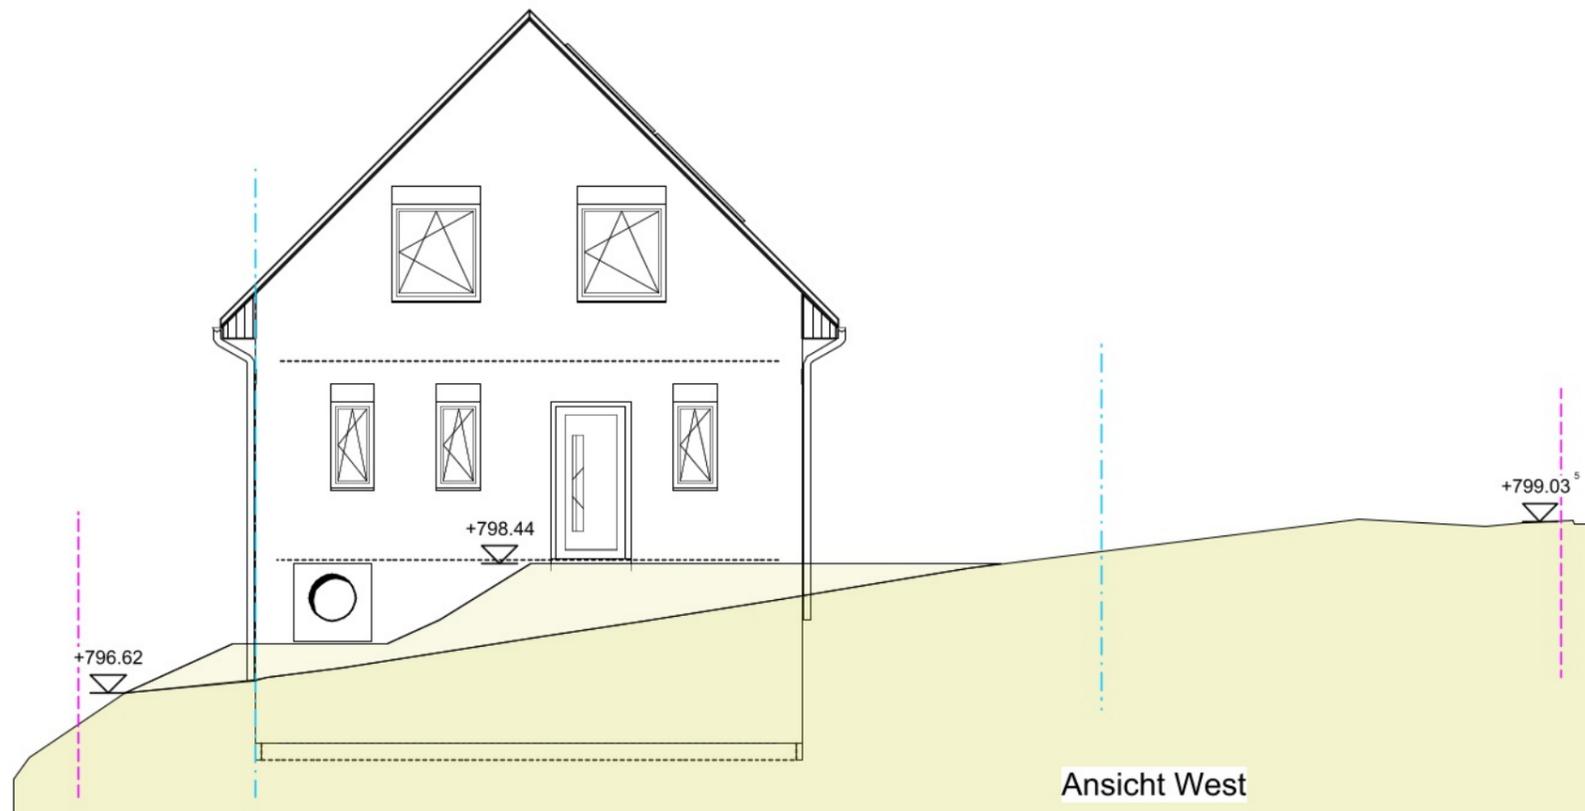

Ansicht West

Legende:

- - - - - Baugrenze
- - - - - Grundstücksgrenze
- — — — — vorhandenes Gelände
- — — — — geplantes Gelände
- Höhenbezug gepl. Gelände: m ü NHN

# BAUANTRAG

keine Ausführungsplanung!



P & A Planungsgesellschaft mbH  
 Geschäftsadresse: Hauptstraße 90 E  
 99820 Hörselberg-Hainich OT Behringen  
 Postanschrift: Lindenallee 2A  
 15890 Eisenhüttenstadt  
 Mail: ehst@pa-planung.de  
 Tel: 036254 75 391

**BAUVORHABEN:**  
 Neubau Einfamilienhaus Typ TC Raumwunder 90

KU.-Nr. 65519

**BAUORT:**  
 Am Musikhäusle 18  
 78112 St. Georgen im Schwarzwald  
 Gem.: St. Georgen, Flst.: 268

**BAUHERRSCHAFT:**

Planinhalt:	Blatt 7	DATUM:
Ansichten 2		06.01.2023
Ansichten		MASSTAB:
		M 1 : 100

Bauherrschaft:	Entwurfsverfasser:

Bearbeiter: U. Grabe

**Besonderheiten/Anpassungen zum Haustyp**

- Dach grau-granit
- Schneelastp.2, Windlastp.0, Erdbebenp.2
- WU Beton - Keller, 8cm Perimeterd.
- Kellerinnenwände 12cm Beton
- Haustechnik im Keller, DAIKIN LWWP
- FBH im gesamten Haus (außer KG)
- Bausystem 1 - 30 cm
- Rollläden im gesamten Haus (ohne Keller)
- OK FFG EG 798,50
- Fassadenbegrünung 15%

St. Georgen im Schwarzwald  
 "Alt" Schulhäusle"

Die Bezugshöhen zum Gelände sind örtlich zwischen der bauausführenden Firma, sowie den Bauherren abzustimmen. Die Vervielfältigung der Zeichnung ist nur mit Zustimmung des Urhebers aufgrund von Urheberrechten möglich.

