



Erstellt mit einer Studentenversion von Allplan

SCHNITT A-A	BAUVORANFRAGE	M 1:100
BAUHERR:	BAUGRUNDSTÜCK	GEZ:
	Am Musikhäusle Langenschiltach	
	Flurstück 282	Datum:
	Langenschiltach	15.01.2023

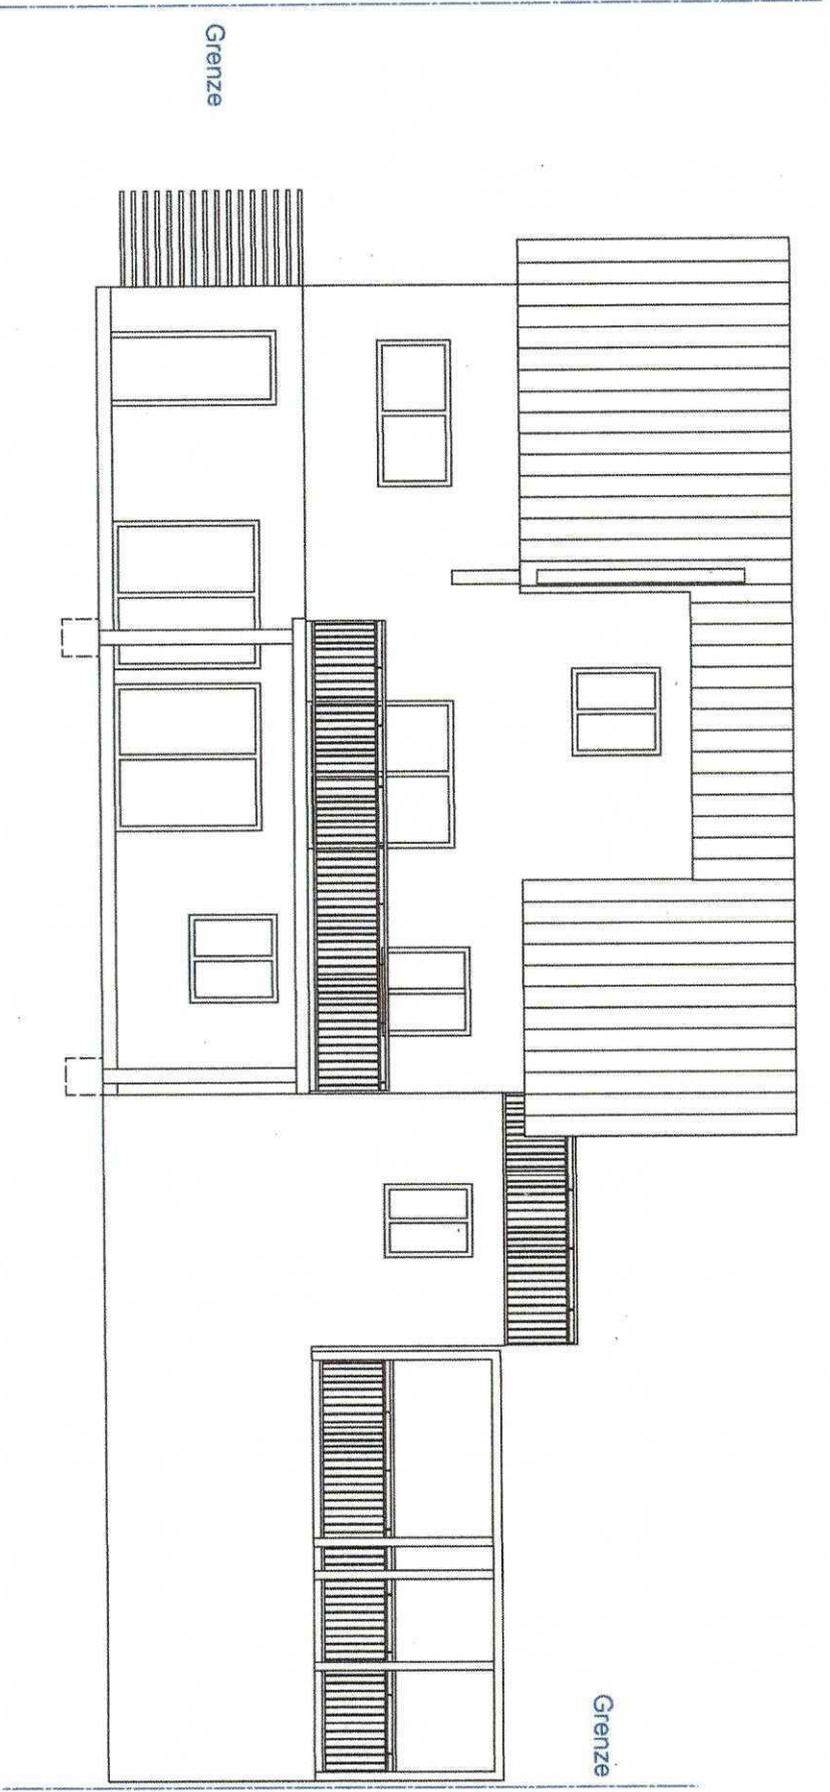

ANSICHT NORD	BAUVORANFRAGE	M 1:100
BAUHERR:	BAUGRUNDSTÜCK	GEZ:
	Am Musikhäusle Langenschiltach	
	Flurstück 282	
	Langenschiltach	Datum: 15.01.2023

Erstellt mit einer Studentenversion von Allplan

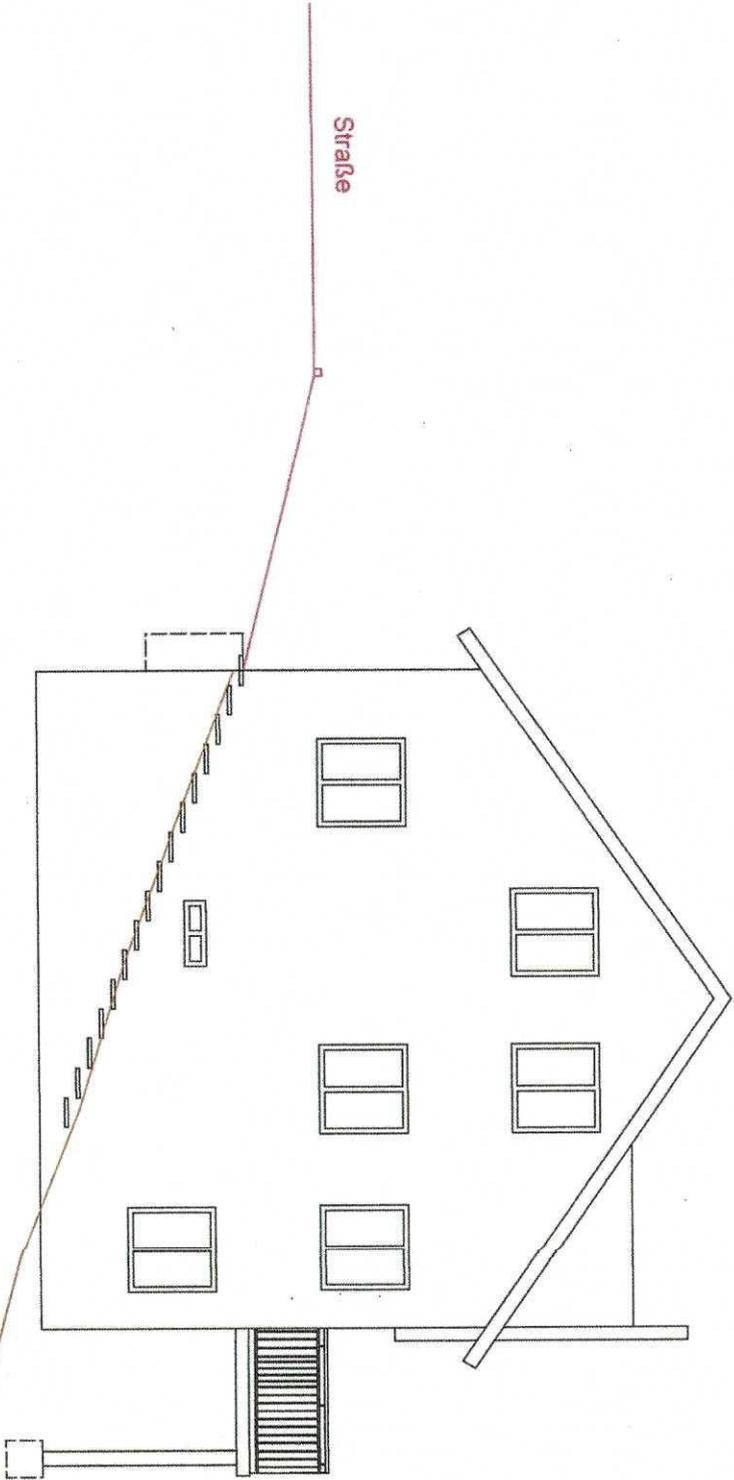


vorhandenes Gelände

Straße


ANSICHT OST	BAUVORANFRAGE	M 1:100
BAUHERR:	BAUGRUNDSTÜCK	GEZ
	Am Musikhäusle Langenschiltlach	
	Flurstück 282	Datum:
	Langenschiltlach	15.01.2023

Erstellt mit einer Studentenversion von Allplan

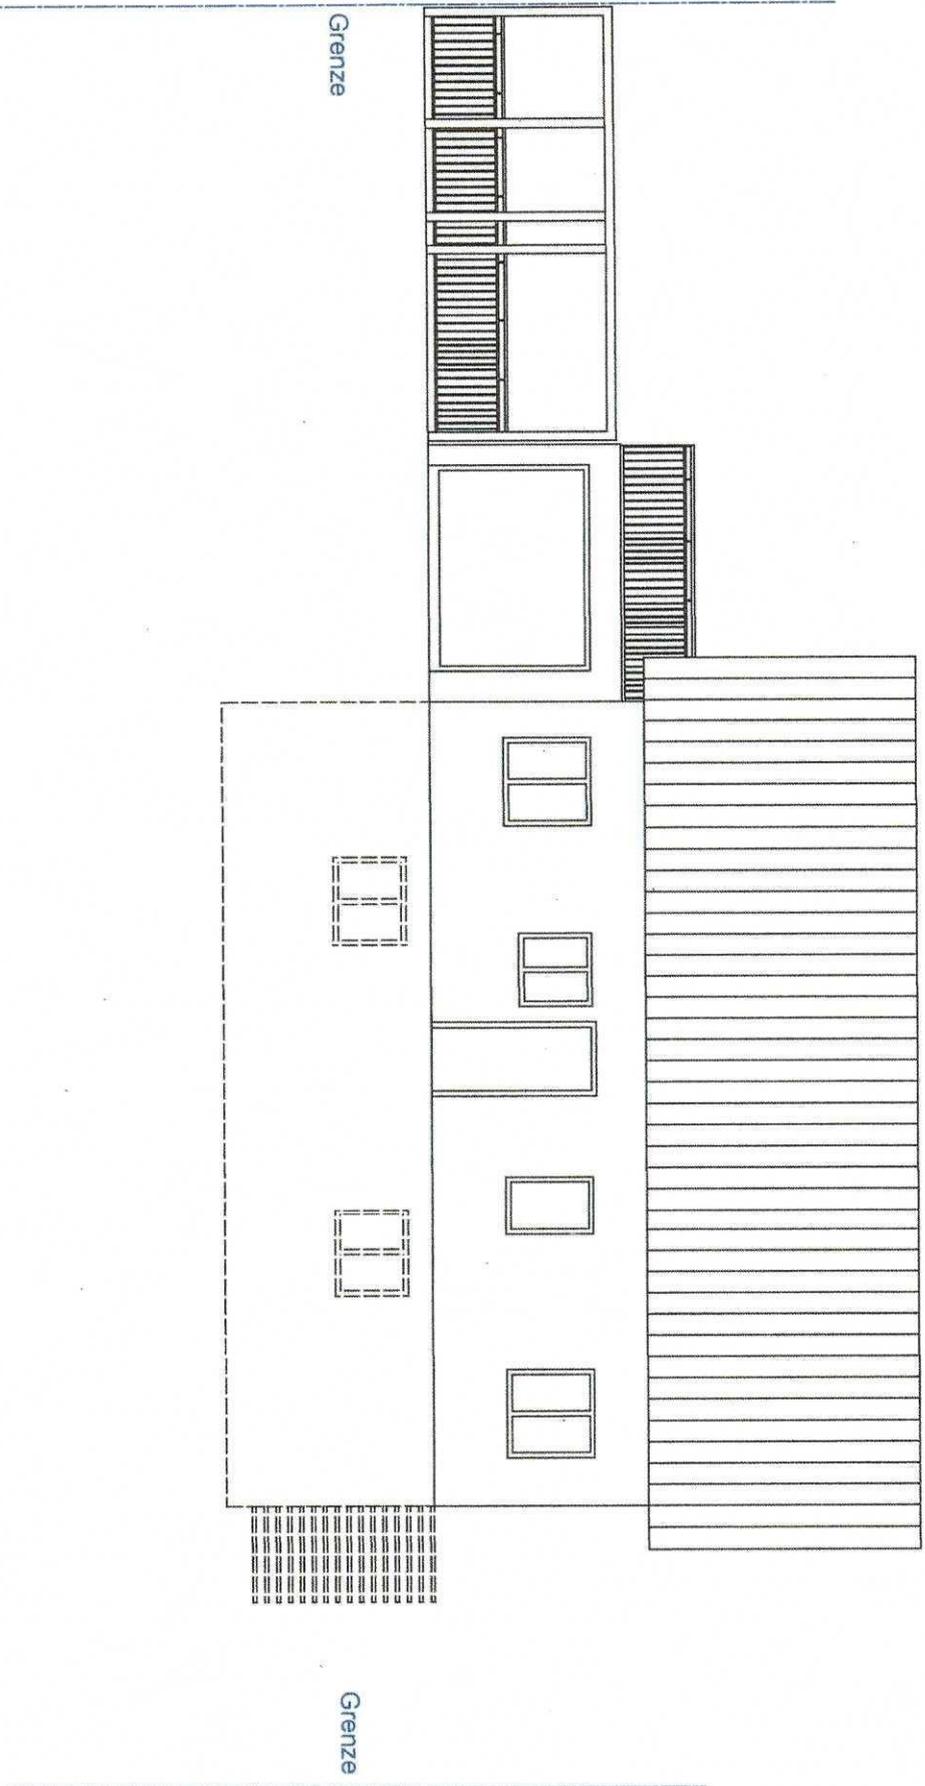

ANSICHT SÜD	BAUVORANFRAGE	M 1:100
BAUHERR:	BAUGRUNDSTÜCK	GEZ:
	Am Musikhäusle Langenschiltach	
	Fürstück 282	Datum:
	Langenschiltach	15.01.2023

Erstellt mit einer Studentenversion von Allplan

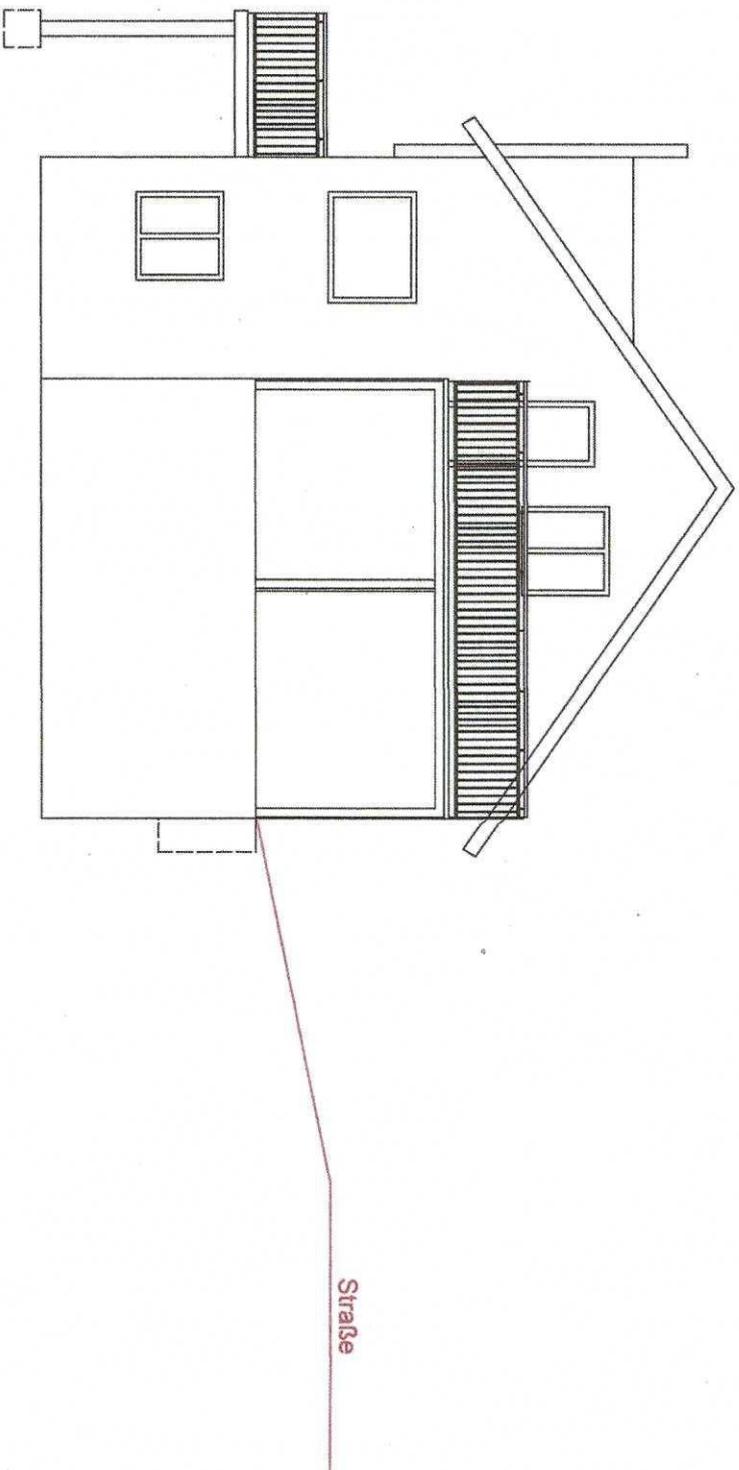

ANSICHT WEST	BAUVORANFRAGE	M 1:100
BAUHERR:	BAUGRUNDSTÜCK	GEZ:
	Am Musikhäusle Langenschiltach	
	Furstück 282	
Langenschiltach	Datum:	15.01.2023

Erstellt mit einer Studentenversion von Allplan

