


Landkreis:  
Stadt/Gemeinde:  
Gemarkung:

Schwarzwald-Baar-Kreis  
St. Georgen im Schwarzwald  
Brigach


# Lageplan

-zeichnerischer Teil zum  
Bauantrag (§4 LBOVVO)

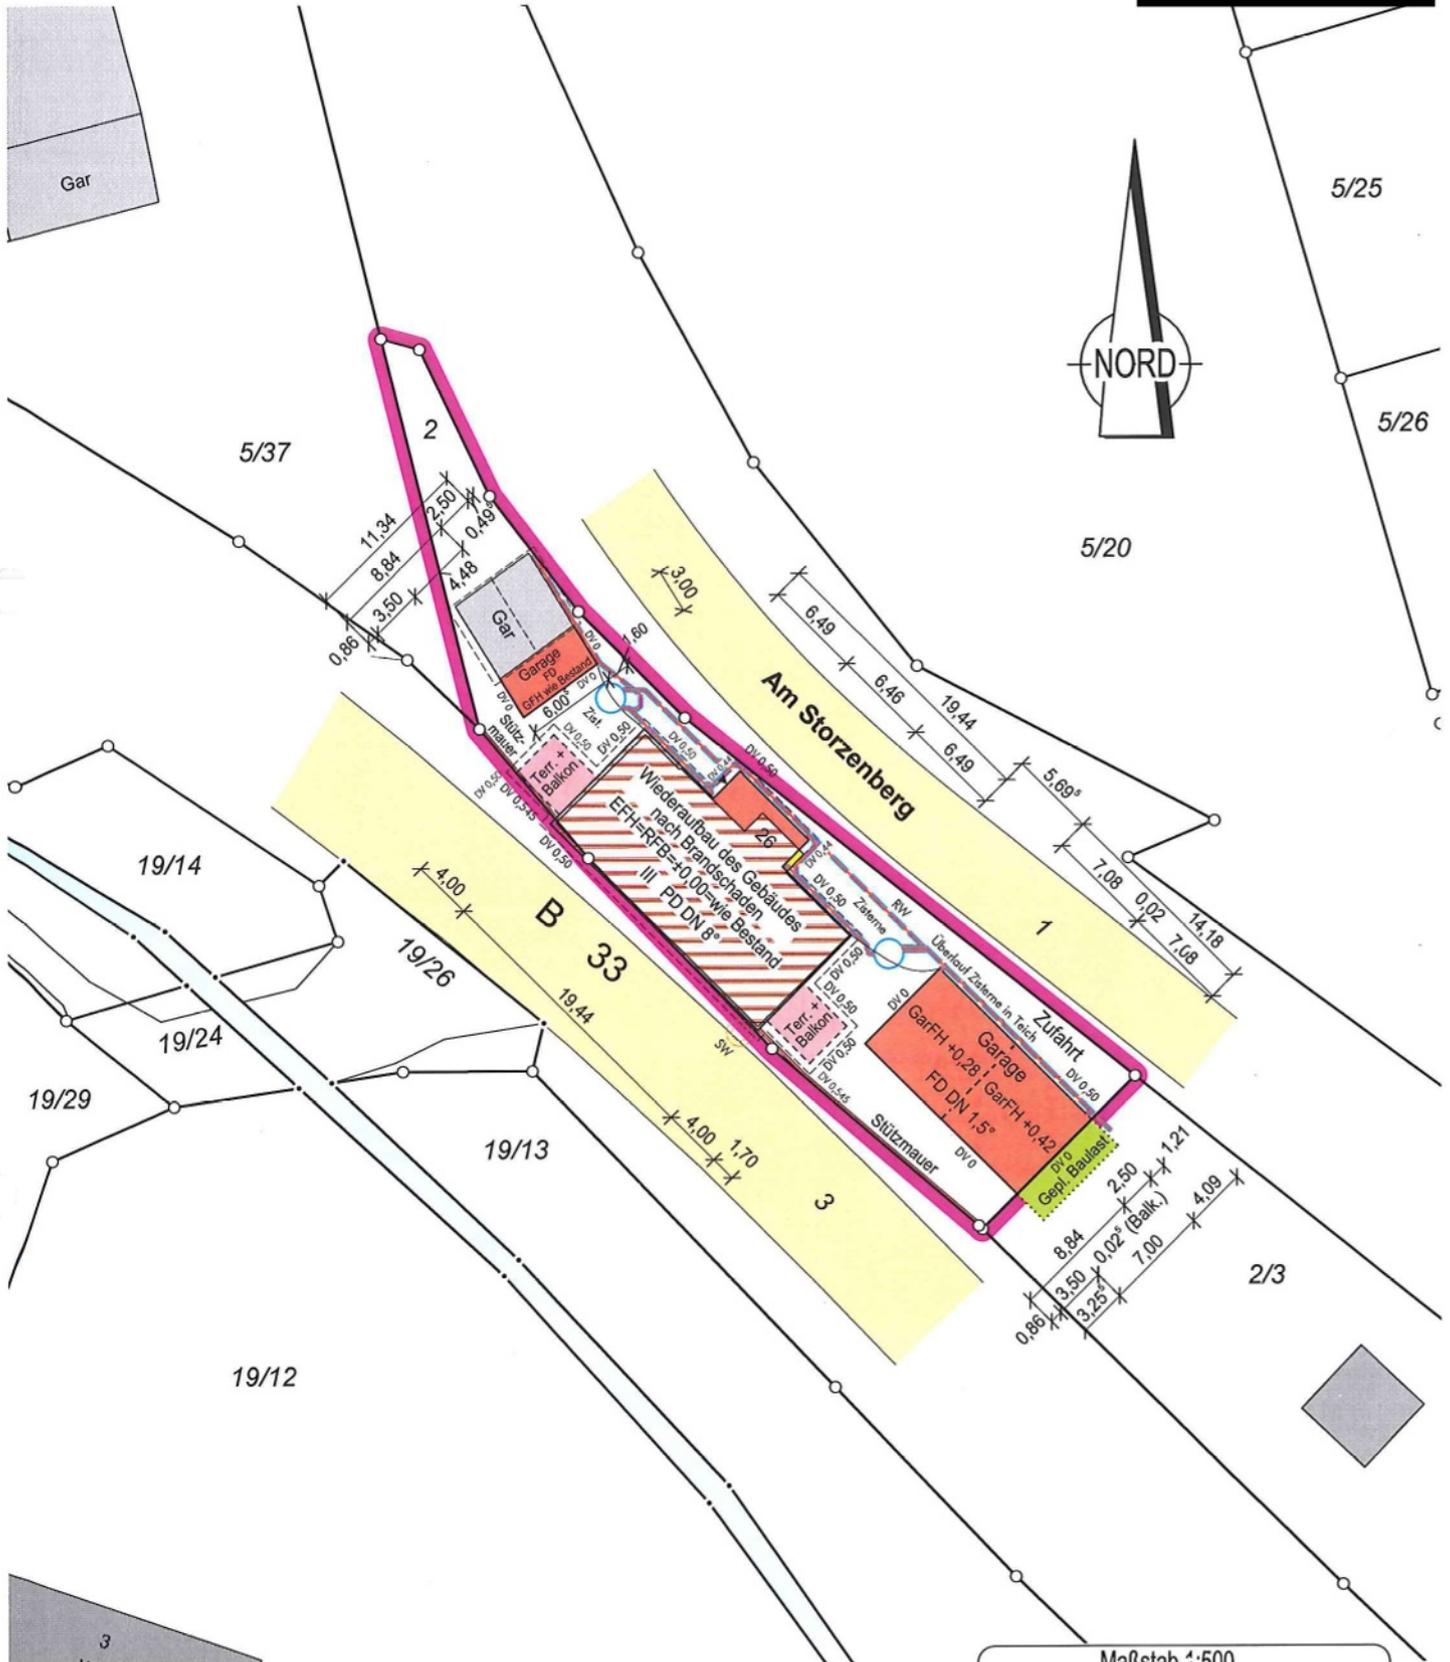

Auszug aus dem Liegenschaftskataster  
Gefertigt und nach §4 LBOVVO  
ausgearbeitet: Donaueschingen, 26.01.2023

*Grieffhaber*  
**Grieffhaber + Oberfell**  
Beratender Ingenieur  
Karlstraße 54  
**78166 Donaueschingen**  
Tel.: 0771 / 8310-0 Fax.: 0741 / 17455-20

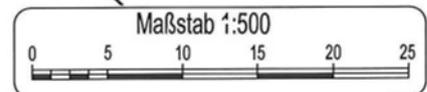

Auftragsnr.: 20190632

Alle Maßänderungen sind dem  
Lageplanfertiger schriftl. mitzuteilen

Hinsichtlich etwa vorhandener unterirdischer  
Leitungen wird keine Gewähr übernommen.