

BAUHERREN:



PLANUNG:

Dipl.-Ing.(FH)
Sylvia Janz, Freie Architektin
Willmannstrasse 20
78073 Bad Dürrhein
Mobil: 0162-8647902
Mail: Sylvia.Janz@t-online.de

IM AUFTRAG FÜR:


KAMPA GmbH
KAMPA-Platz 1
73432 Waldhausen
Tel.: 07367-920920

**Westansicht
1:100**

Planverfasser:

S. Janz

Bauherren:

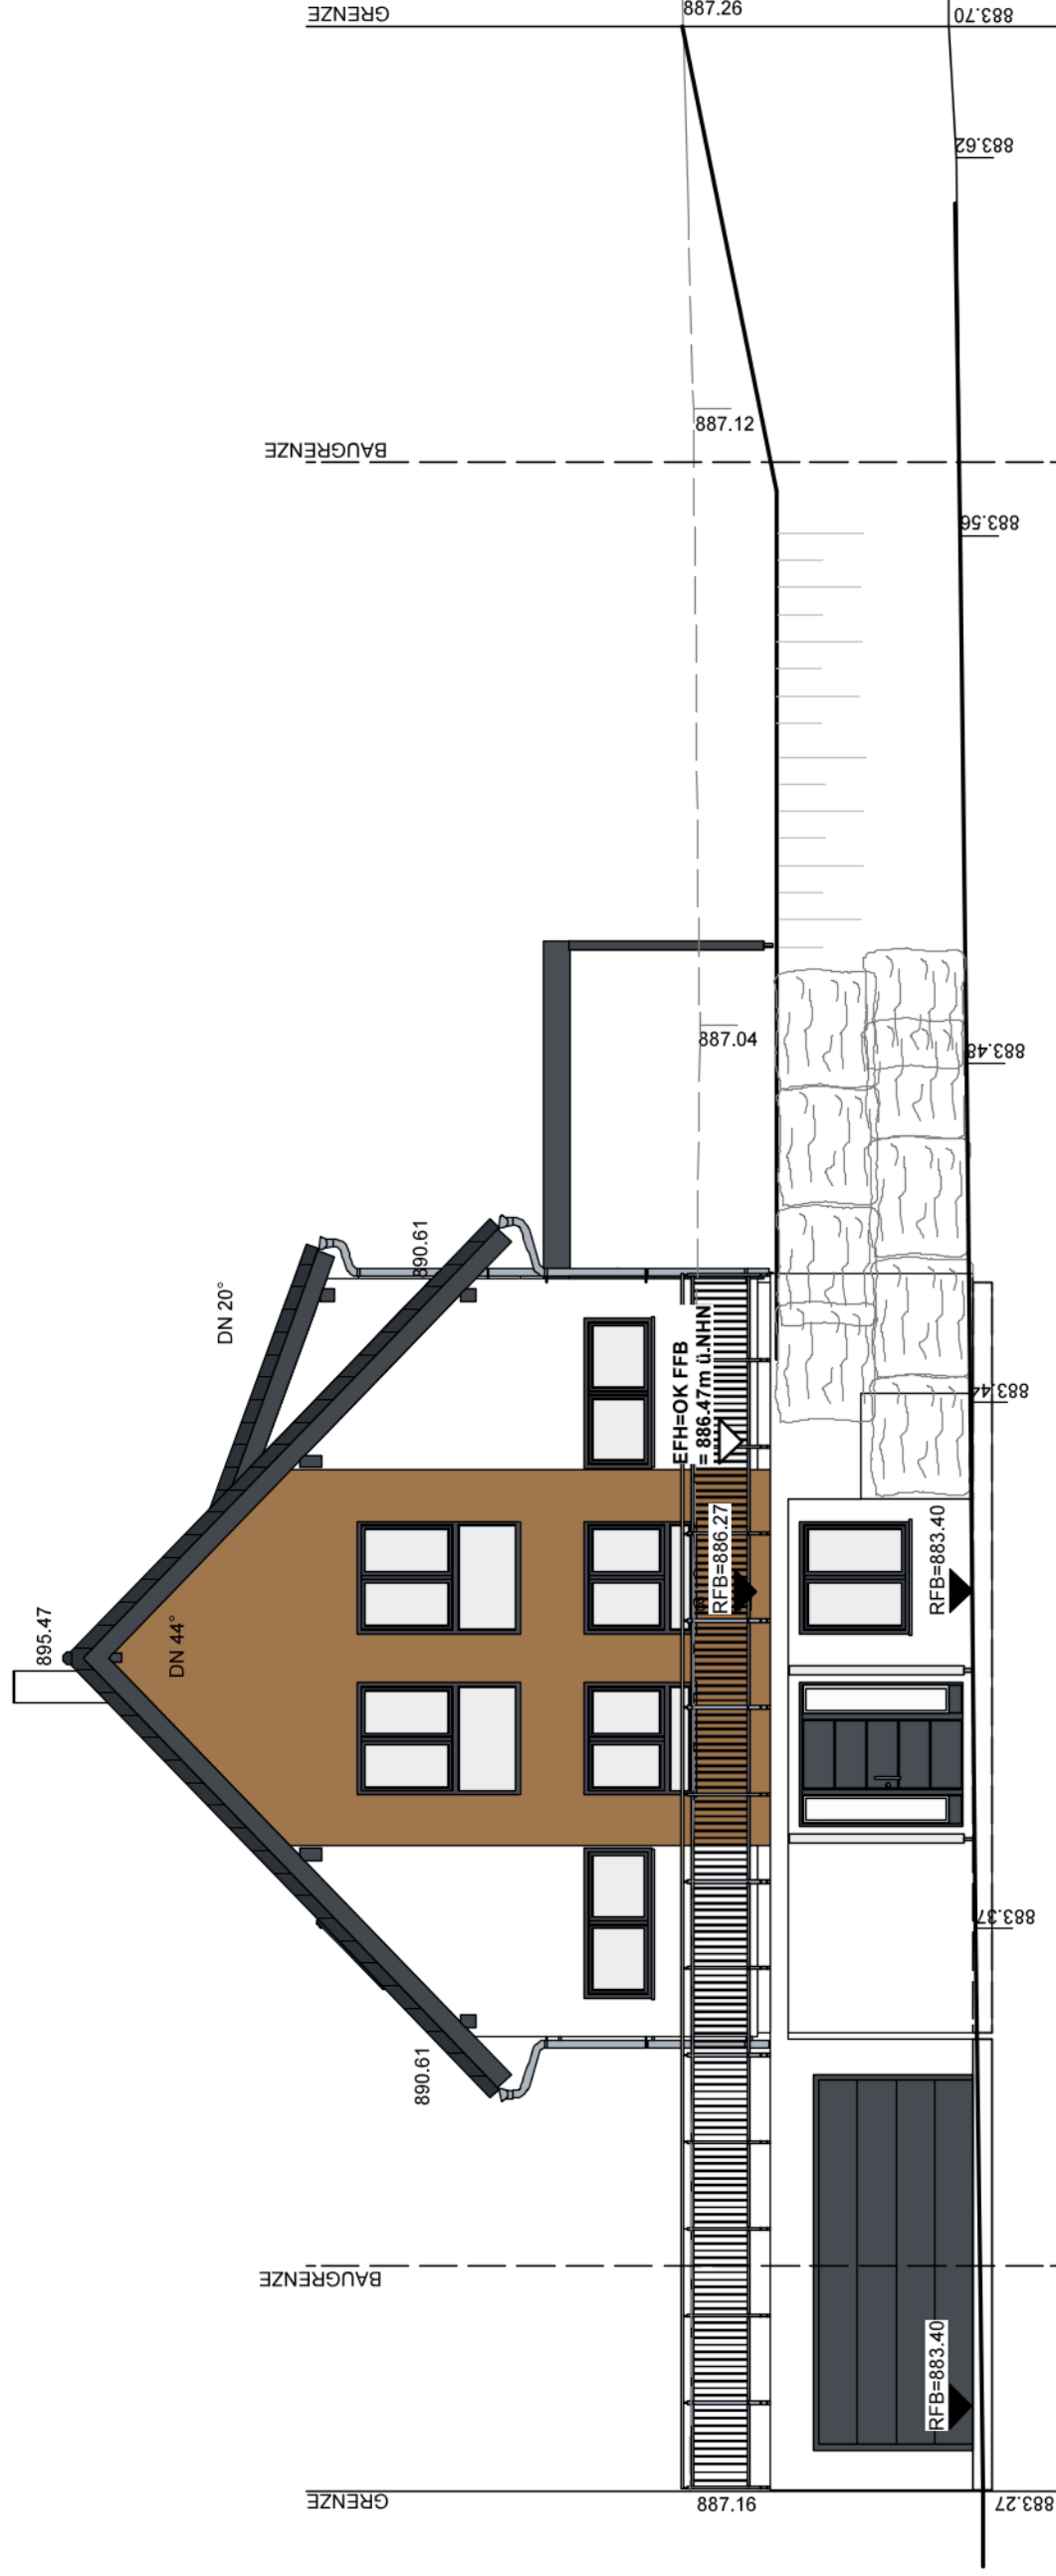

WESTANSICHT - STRASSENANSICHT