


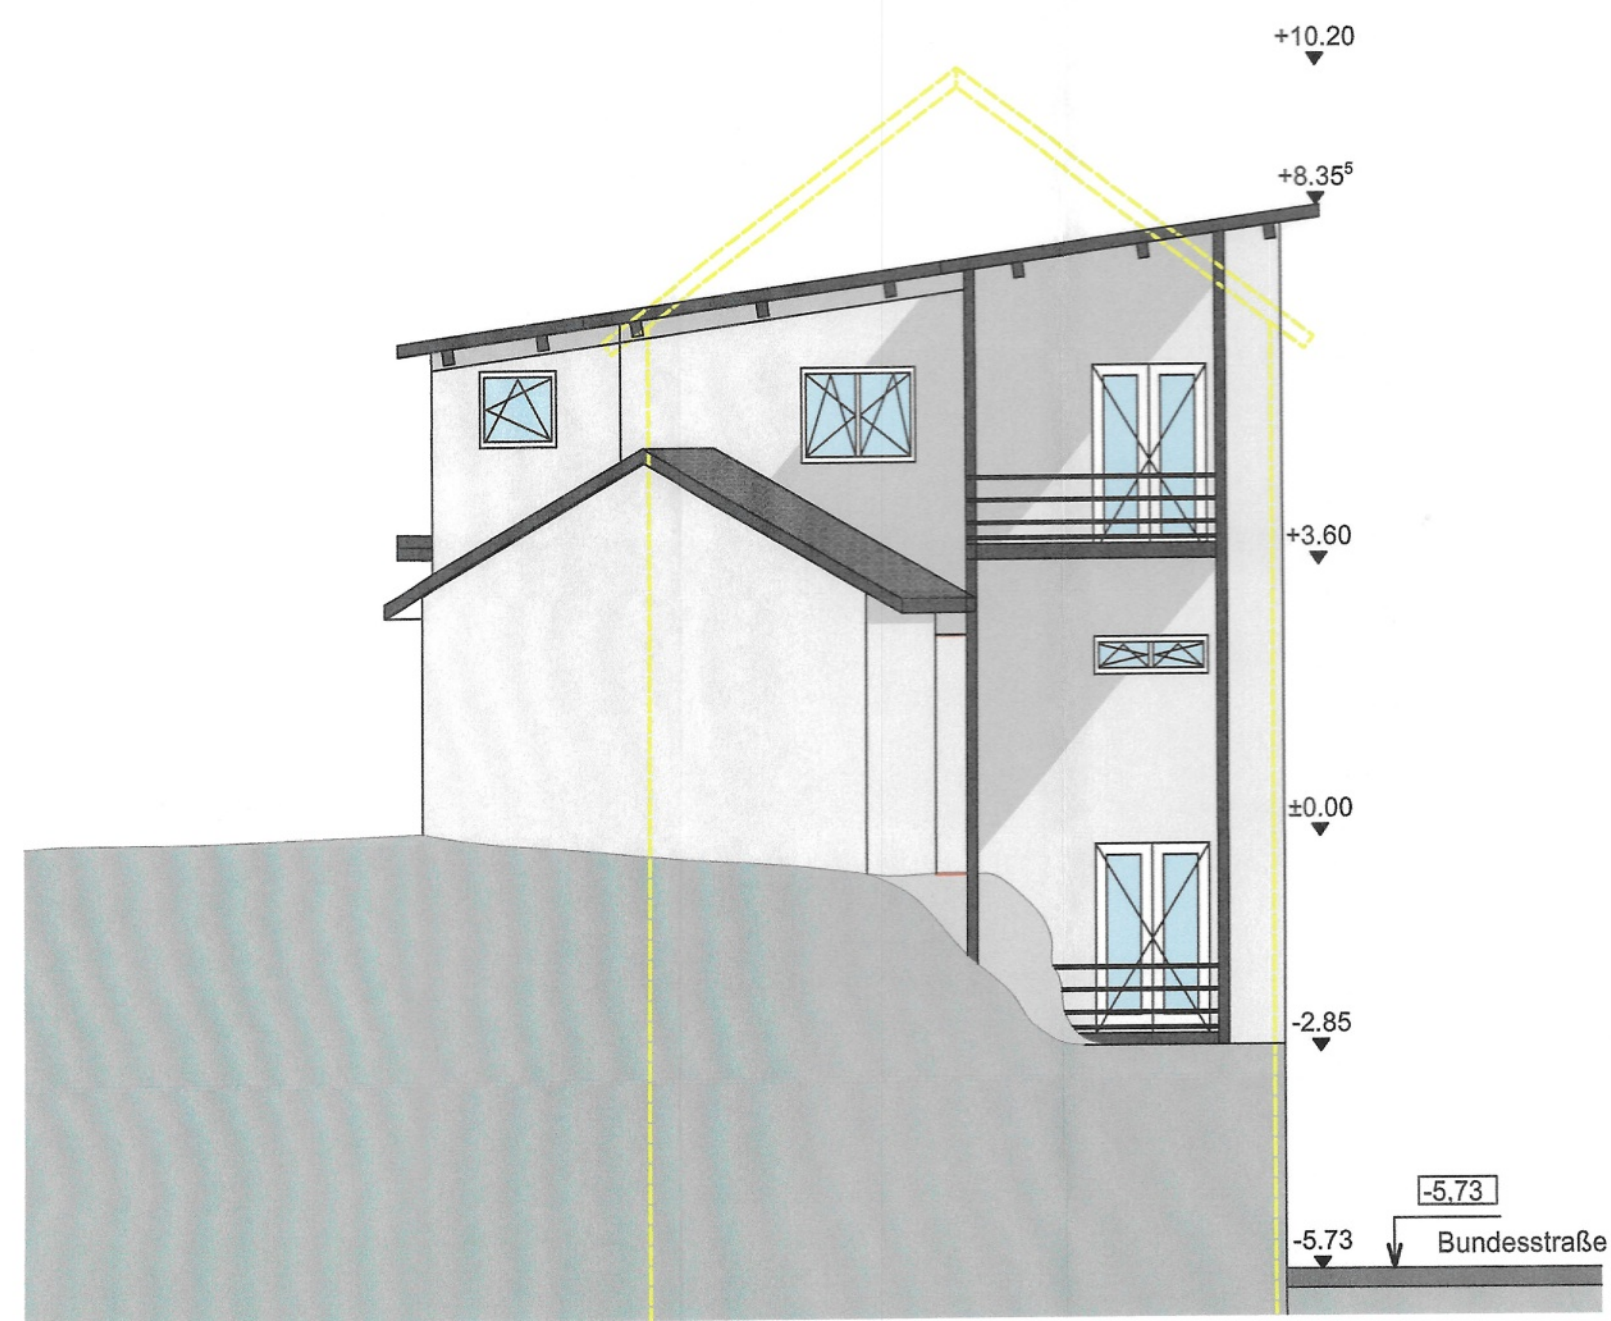

Nordansicht



Westansicht

Baugesuch

PROJEKT	Wiederaufbau des Gebäude Flst- 2 78112 St. Georgen / Brigach, Am Stotzenberg 26				
BAUHERR					
ARCHITEKT	Thomas Dold Dipl. Ing. (FH) Peter-Maier-Str.20 78166 Donaueschingen / 07705 256 313 0172 46 15 9 15 info@doldarchitektur.de				

ZEICHNUNG		Nord,- Westansicht				
MASSTAB	1:100	VERFASSER	PROJEKT-NR.	BAUTEIL-NR.	ZEICHN.-NR.	INDEX
GEZEICHNET	Dold	Do	21-020	__I	004	A
DATUM	26.01.2023					
GEPRÜFT	.					
BLATTGRÖSSE	A3					